



**PROYECTOS PILOTO DE INTERVENCIÓN
RESIDENCIA DE ESTUDIANTES**

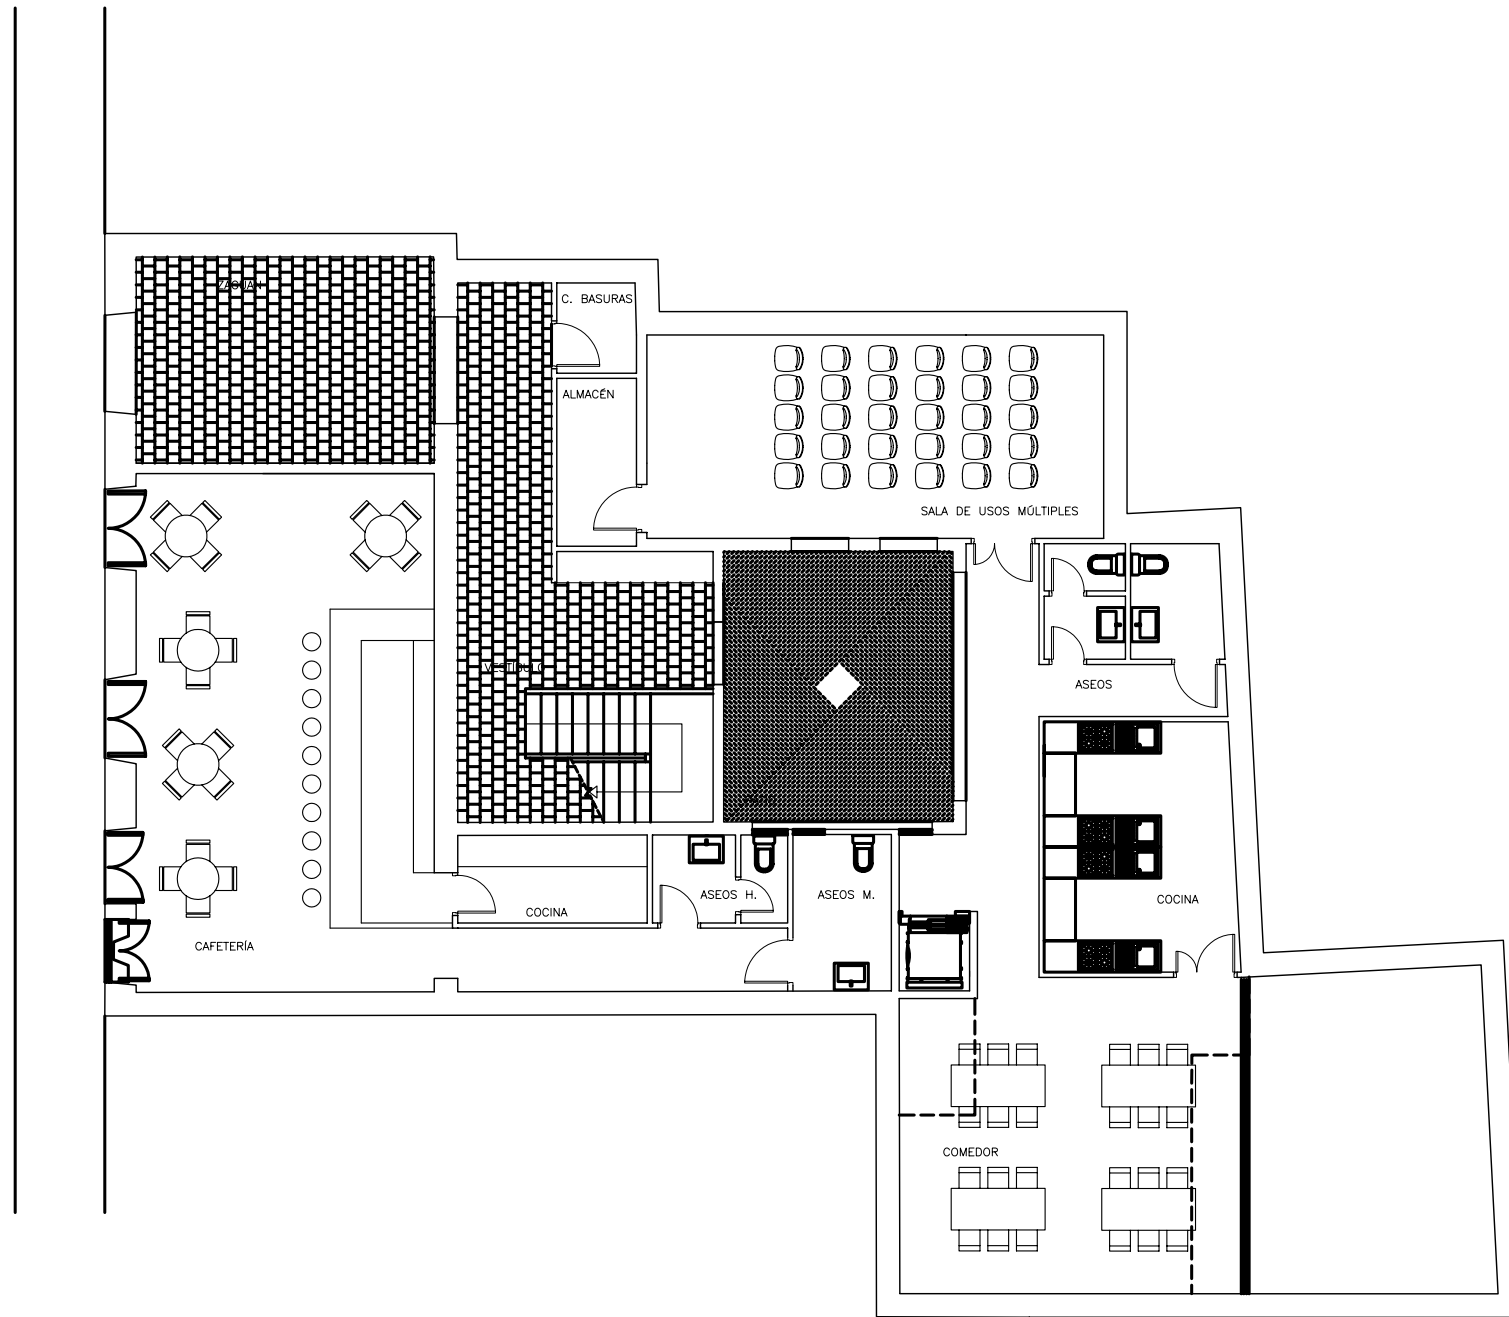


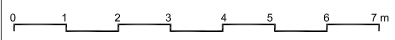
Documento de aprobación definitiva Julio 2005

PLAN ESPECIAL DE PROTECCIÓN DEL CONJUNTO HISTÓRICO			
EXCELENTÍSIMO AYUNTAMIENTO DE SAN CRISTÓBAL DE LA LAGUNA			
Plano	RESIDENCIA DE ESTUDIANTES PLANTA BAJA	Situación	Fray Albino nº6
		Manzana	56 Parcela 22
auc		ARQUITECTURA URBANISMO Y COOPERACION S.L.	
Escala Gráfica	Fecha	Escala	Número
0 1 2 3 4 5 6 7 m	JULIO- 2005	1/150	01
Form. Original	Ploteo	Ref.Cad	
DIN A3	1000=150	01-MZ56P22 Propuesta2 PB.dwg	


**PROYECTOS PILOTO DE INTERVENCIÓN
RESIDENCIA DE ESTUDIANTES**

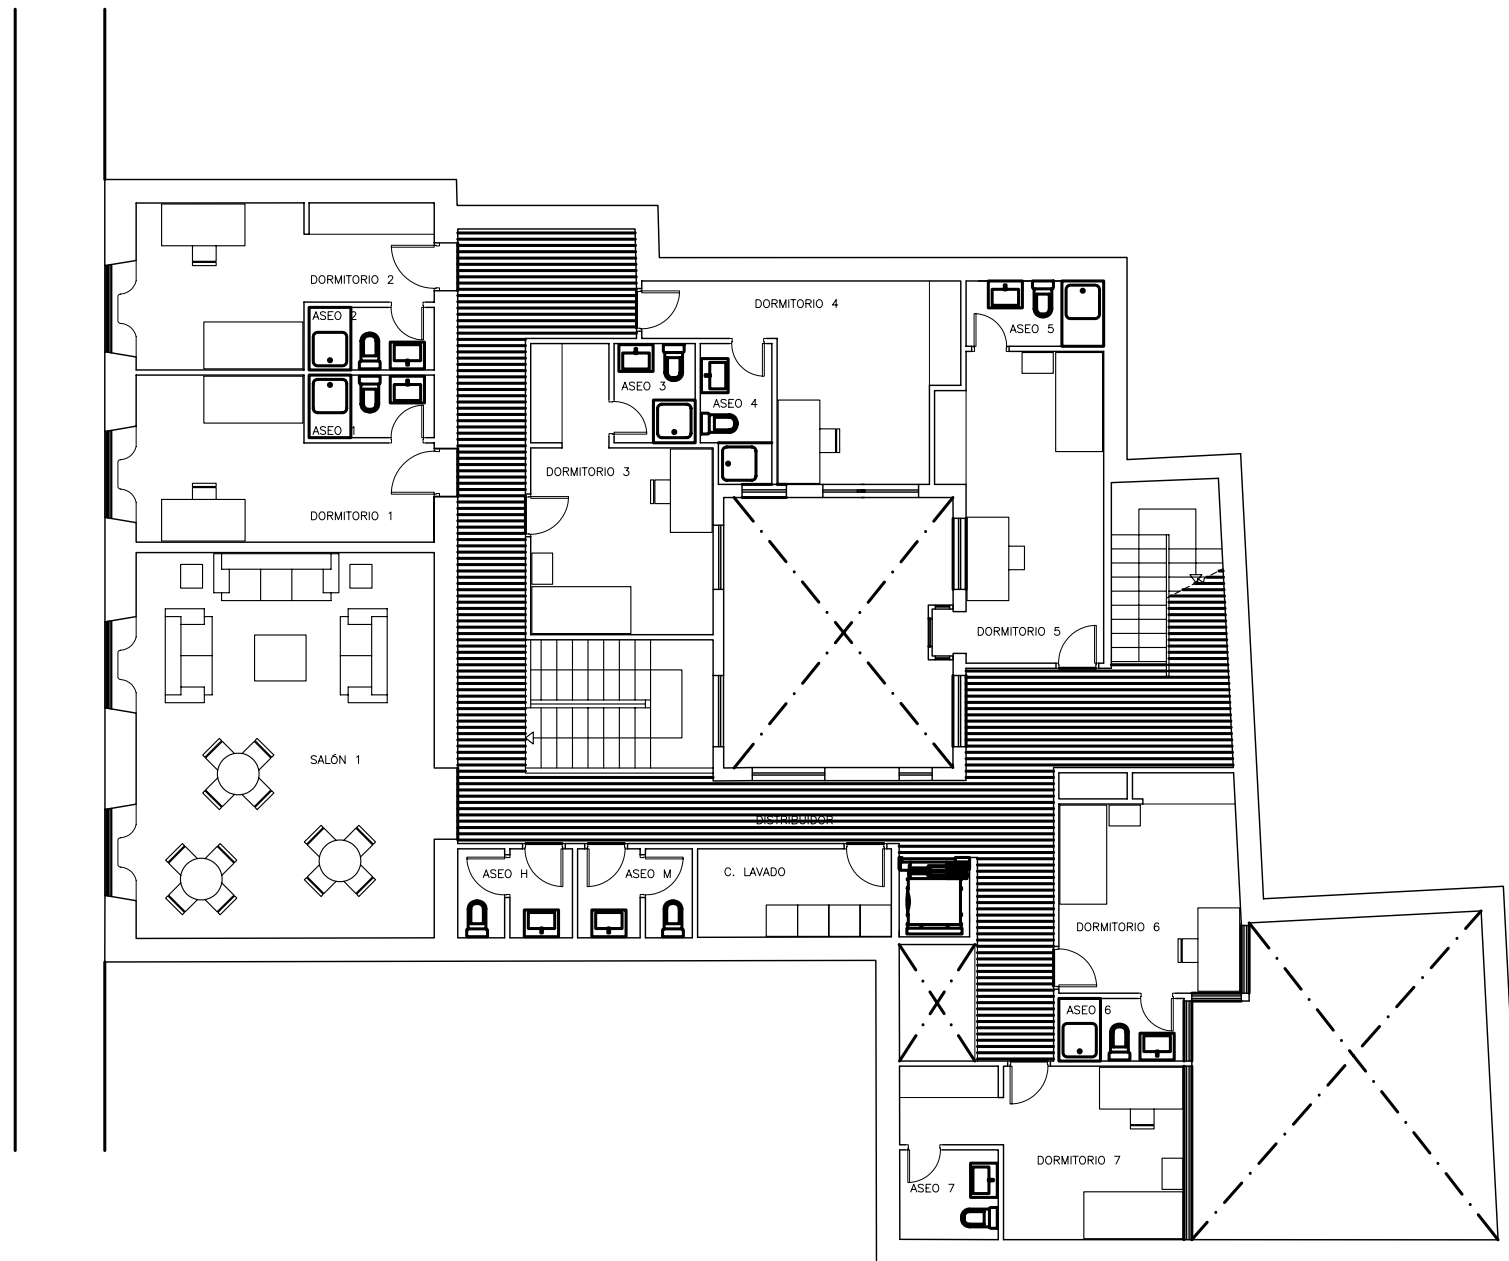

Documento de aprobación definitiva Julio 2005

PLAN ESPECIAL DE PROTECCIÓN DEL CONJUNTO HISTÓRICO			
EXCELENTÍSIMO AYUNTAMIENTO DE SAN CRISTÓBAL DE LA LAGUNA			
Plano	RESIDENCIA DE ESTUDIANTES PLANTA PRIMERA		Situación Fray Albino nº6
	Manzana	56	Parcela 22
 ARQUITECTURA URBANISMO Y COOPERACION S.L.			
Escala Gráfica		Fecha JULIO - 2005	Escala 1/150
		Form. Original DIN A3	Número 02
		Ploteo 1000=150	Ref. Cad 02-MZ56P22 Propuesta2 P1.dwg

**PROYECTOS PILOTO DE INTERVENCIÓN
RESIDENCIA DE ESTUDIANTES**

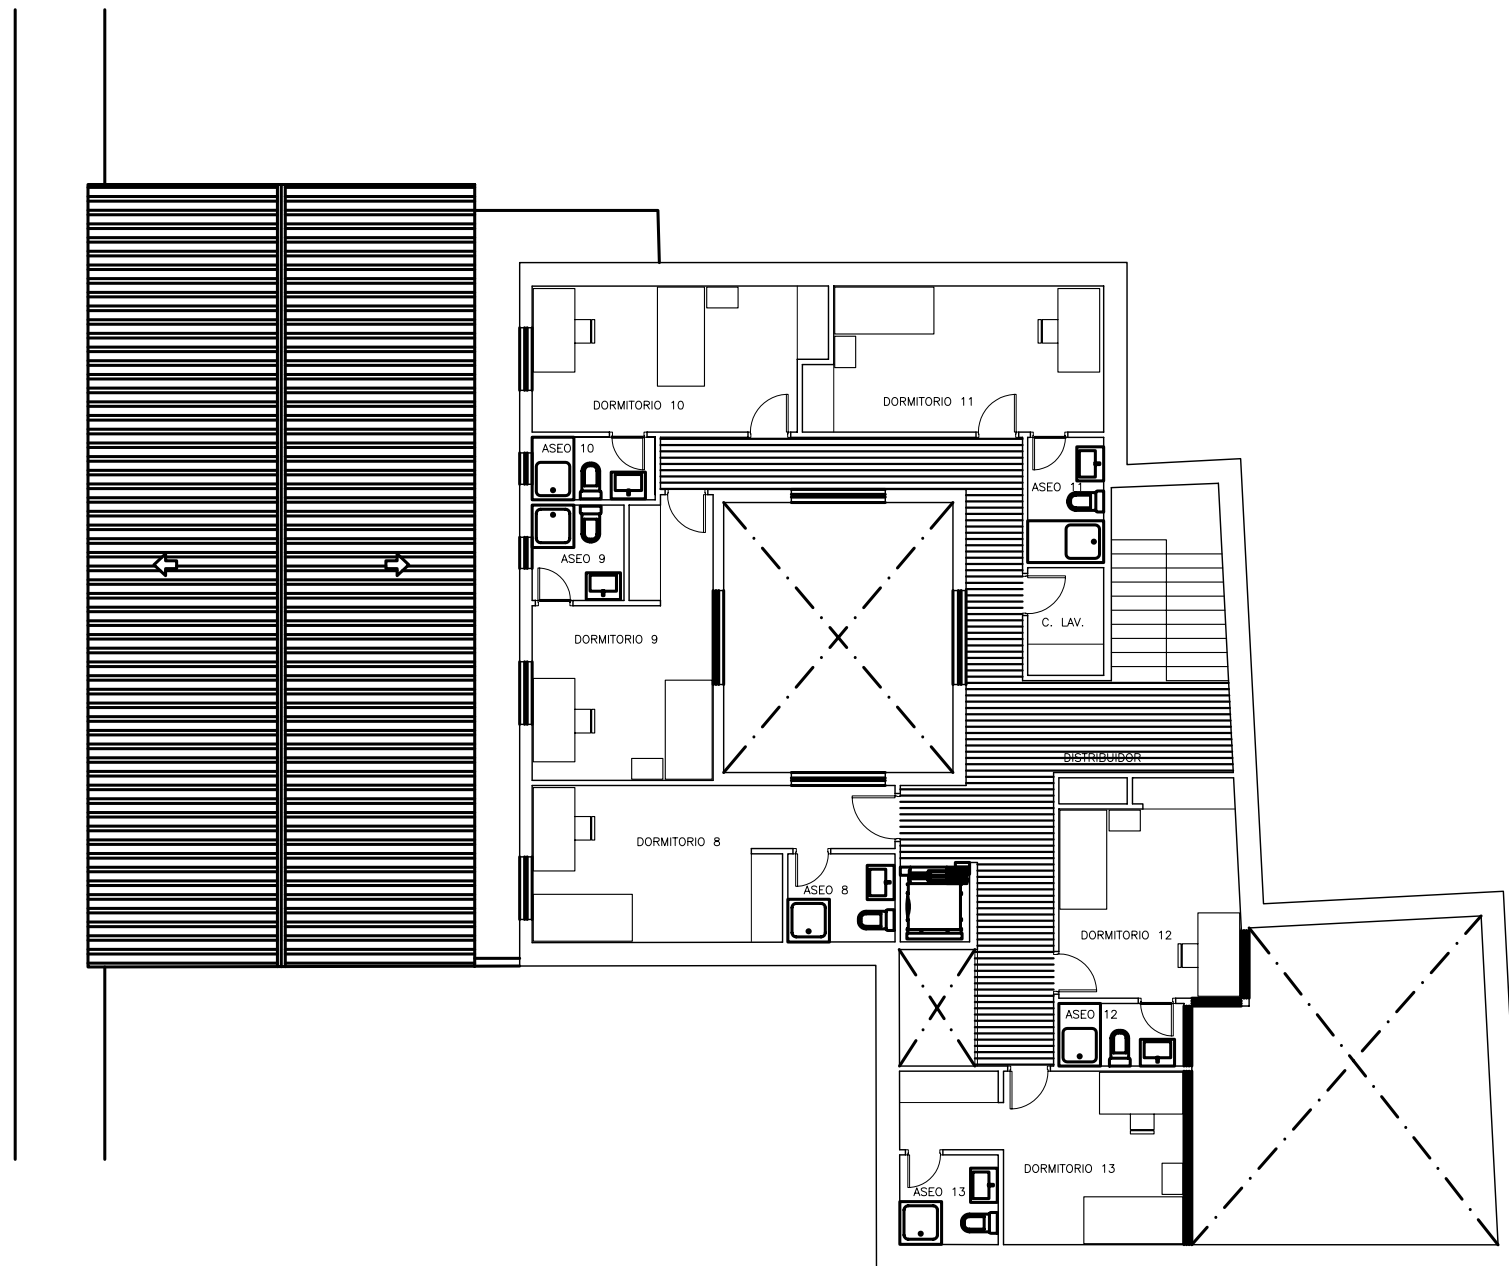

Documento de aprobación definitiva Julio 2005

**PLAN ESPECIAL
DE PROTECCIÓN DEL CONJUNTO HISTÓRICO**




EXCELENTÍSIMO AYUNTAMIENTO DE
SAN CRISTÓBAL DE LA LAGUNA

Plano	RESIDENCIA DE ESTUDIANTES PLANTA SEGUNDA	Situación	Fray Albino nº6
		Manzana	56 Parcela 22

auc ARQUITECTURA URBANISMO Y COOPERACION S.L.

Escala Gráfica	0 1 2 3 4 5 6 7 m	Fecha	JULIO - 2005	Escala	1/150	Número	03
		Form. Original	Ploteo	Ref. Cad			
		DIN A3	1000=150	03-MZ56P22 Propuesta2 P2.dwg			

**PROYECTOS PILOTO DE INTERVENCIÓN
RESIDENCIA DE ESTUDIANTES**

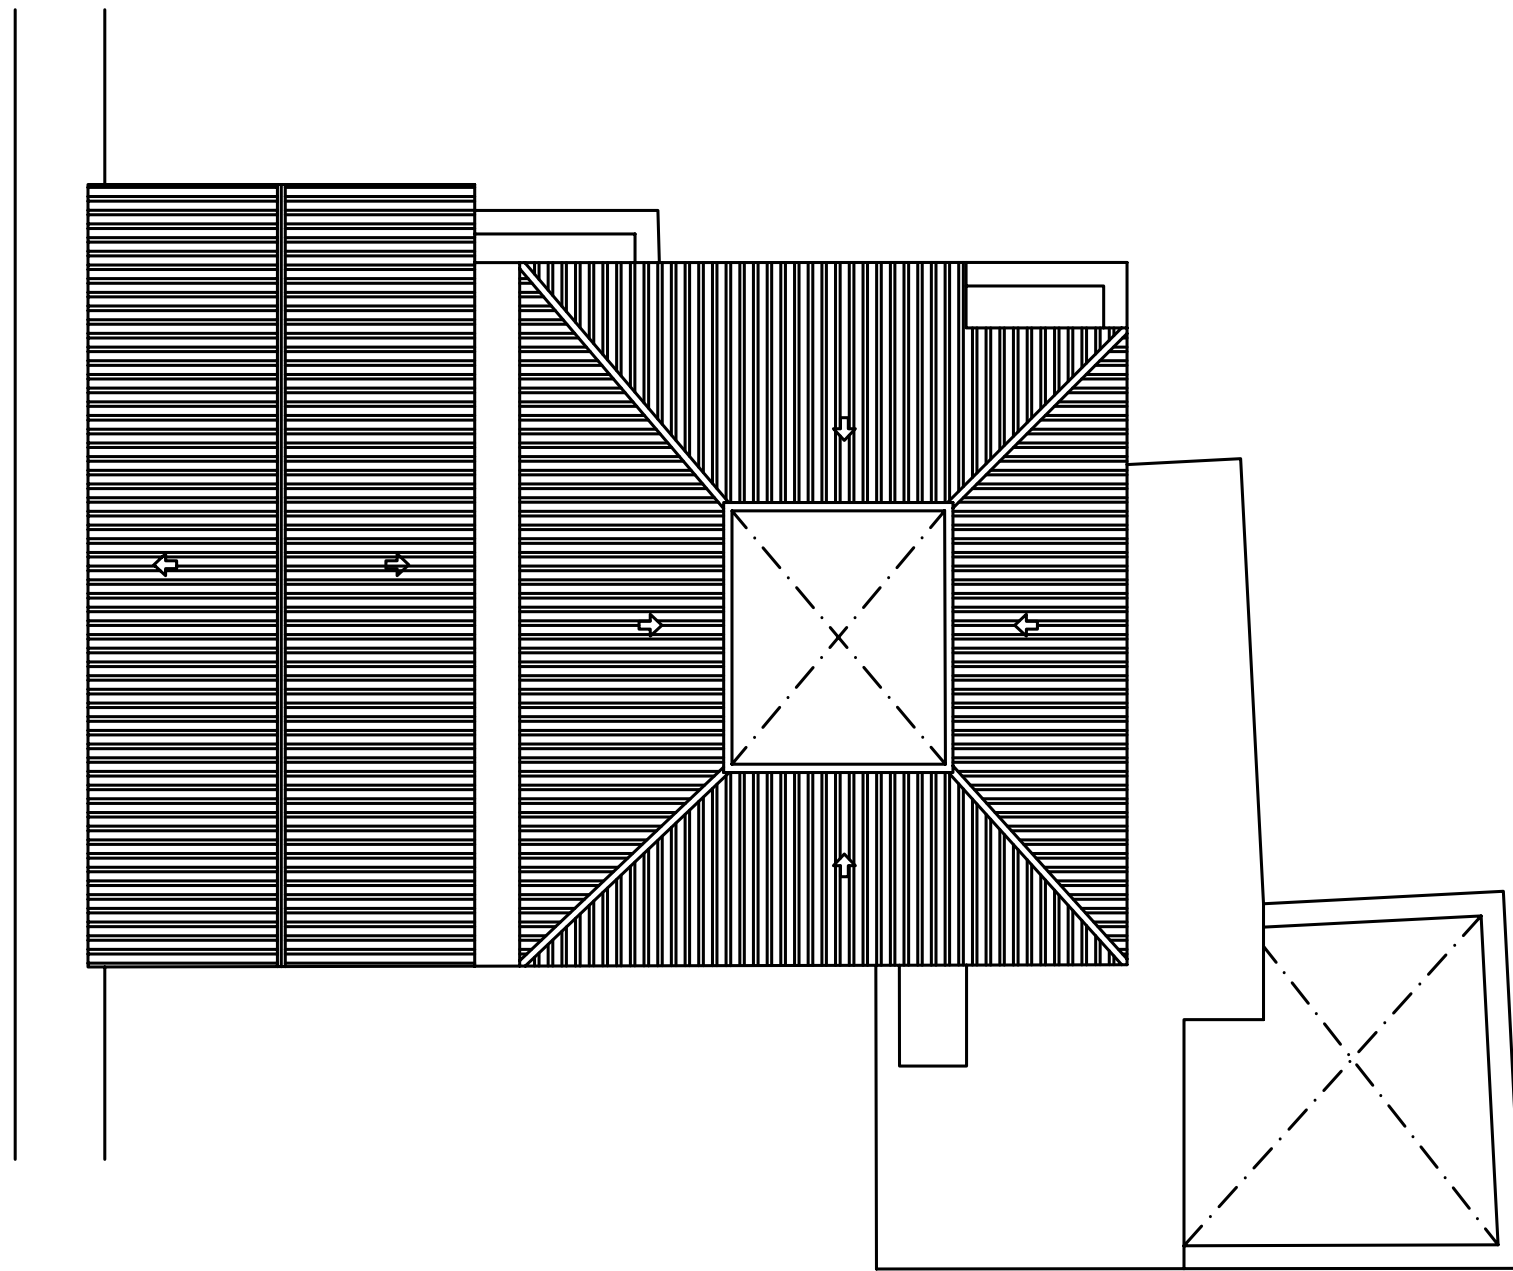

Documento de aprobación definitiva Julio 2005

PLAN ESPECIAL DE PROTECCIÓN DEL CONJUNTO HISTÓRICO			
EXCELENTÍSIMO AYUNTAMIENTO DE SAN CRISTÓBAL DE LA LAGUNA			
Plano	RESIDENCIA DE ESTUDIANTES PLANTA DE CUBIERTA		Situación Fray Albino nº6
	Manzana	56	Parcela 22
auc ARQUITECTURA URBANISMO Y COOPERACION S.L.			
Escala Gráfica	Fecha JULIO - 2005	Escala 1/150	Número 04
0 1 2 3 4 5 6 7m	Form. Original DIN A3	Ploteo 1000=150	Ref.Cad 04-MZ56P22 Propuesta2 PC.dwg