

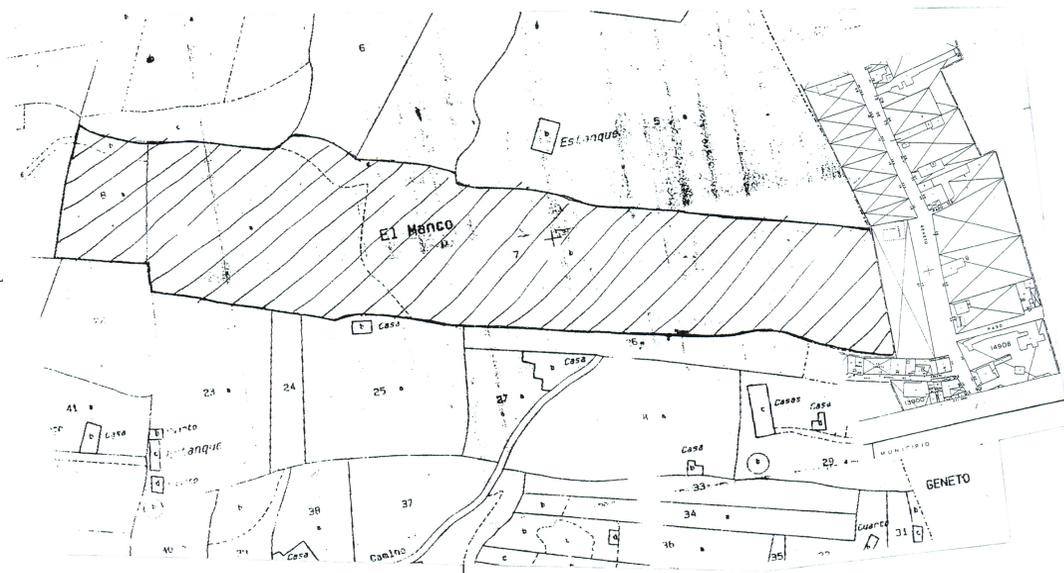


TENERIFE

Término Municipal de LA LAGUNA

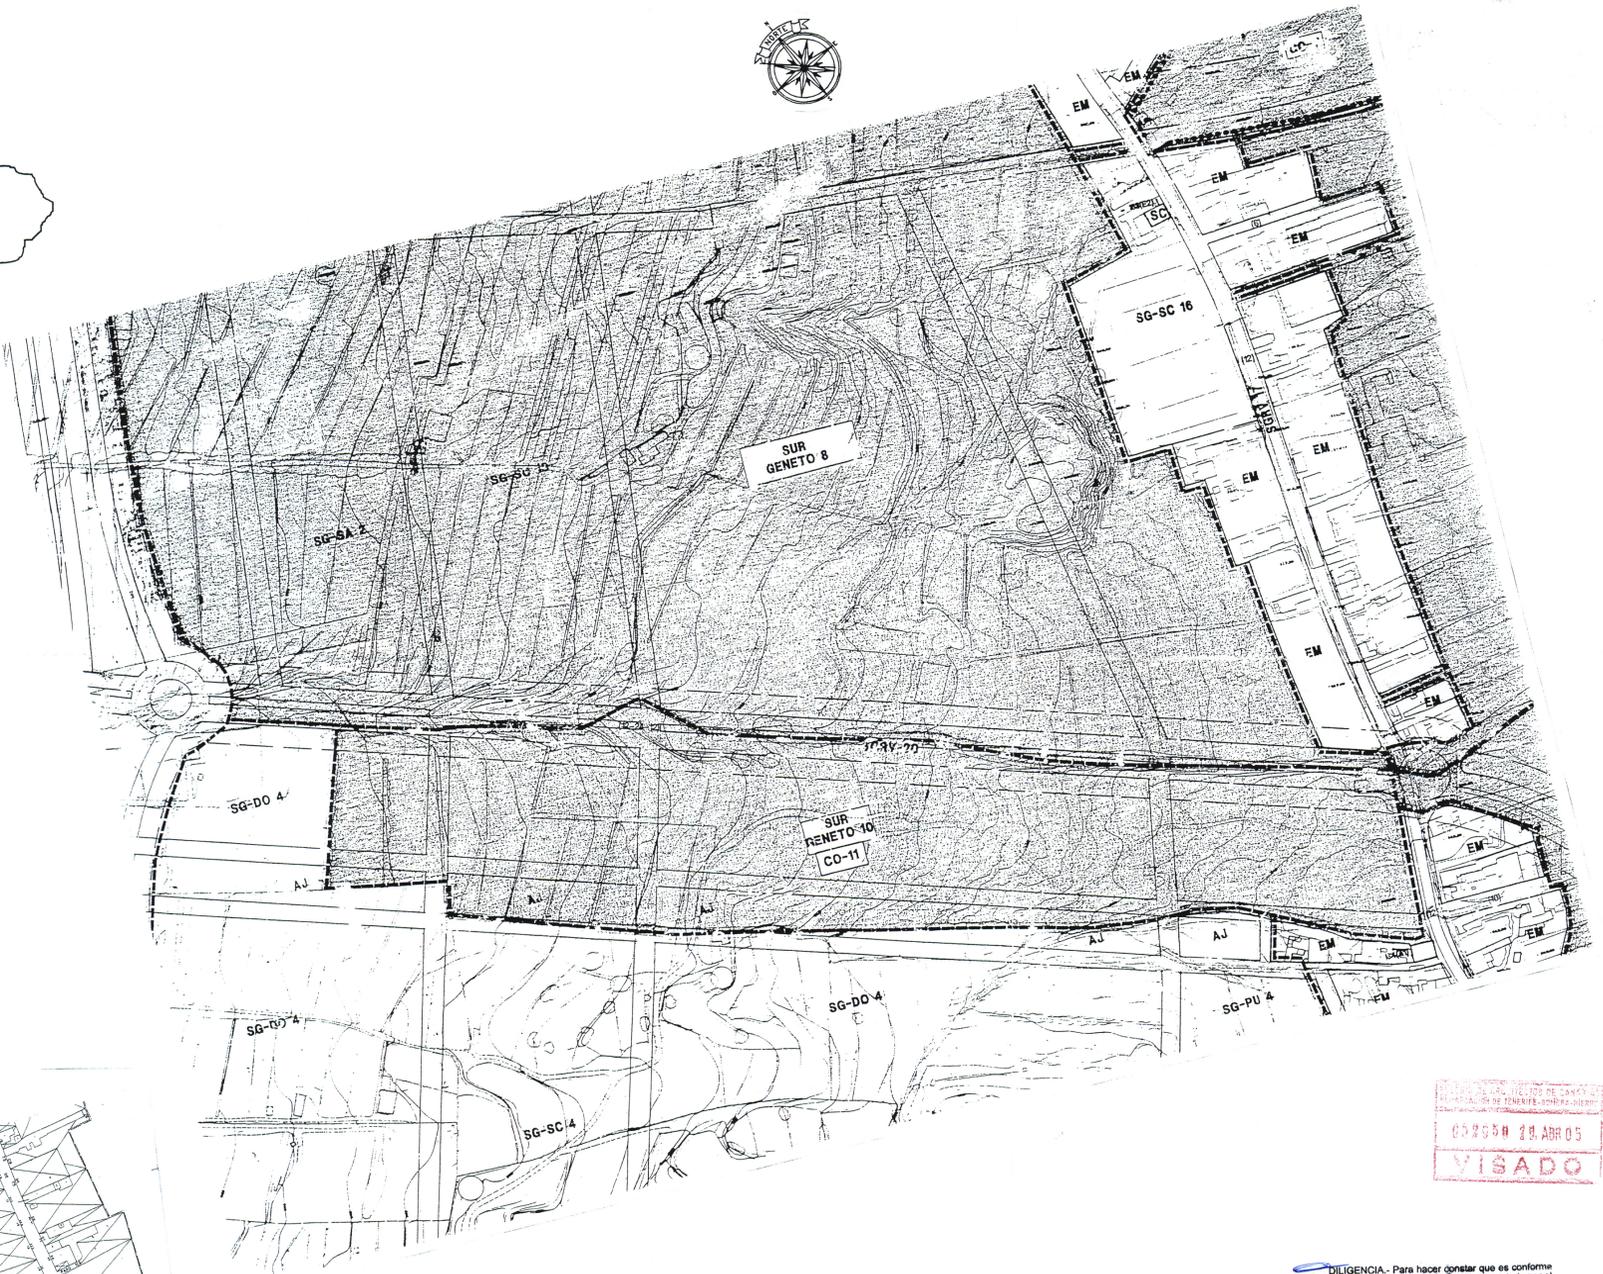

PLANO CATASTRAL MUNICIPAL
ESCALA 1:2500

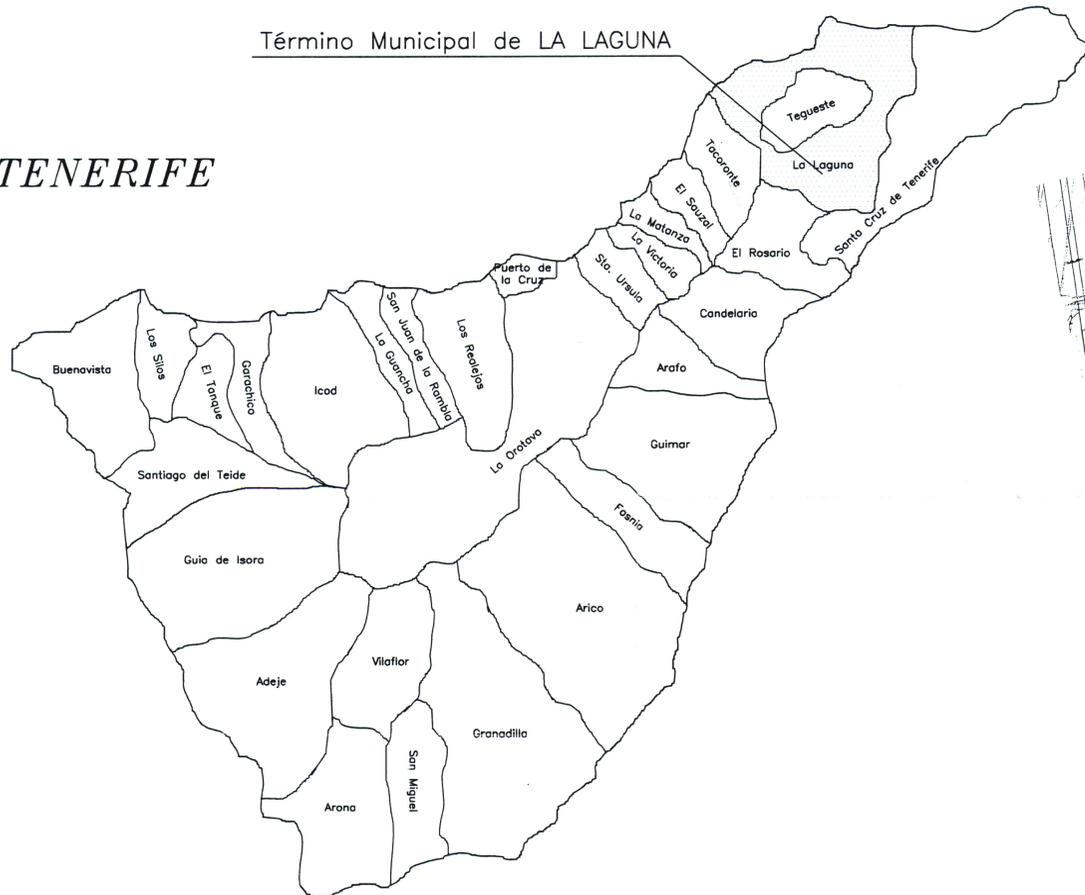

REGISTRO DE PLANOS DE SANEAMIENTO
DE LA LAGUNA DE SAN CRISTÓBAL DE LA LAGUNA
002958 20 ABR 05
VISADO

DILIGENCIA - Para hacer constar que es conforme con el acuerdo de aprobación definitiva adoptado por el Excmo. Ayuntamiento Pleno en sesión celebrada el día 14 ABR 2005 en La Laguna, a 20 ABR 2005



LA SECRETARÍA DE URBANIDAD
Fdo.: Dña Ludwina Muñoz de Bustillo Díaz

	PROYECTO: PLAN PARCIAL "GENETO 10" MUNICIPIO DE LA LAGUNA	REFERENCIA
	PROPIETARIO: CASAS DEL TORREON S.L.	HOJA N°
escala: 1:2000	SITUACION: GENETO-10. T.M. LA LAGUNA	SUSTITUYE A LA HOJA N°
fecha: OCTUBRE 2000	CLASE DE PLANO:	1
COMPROBADO:	SITUACION Y UBICACION	1