
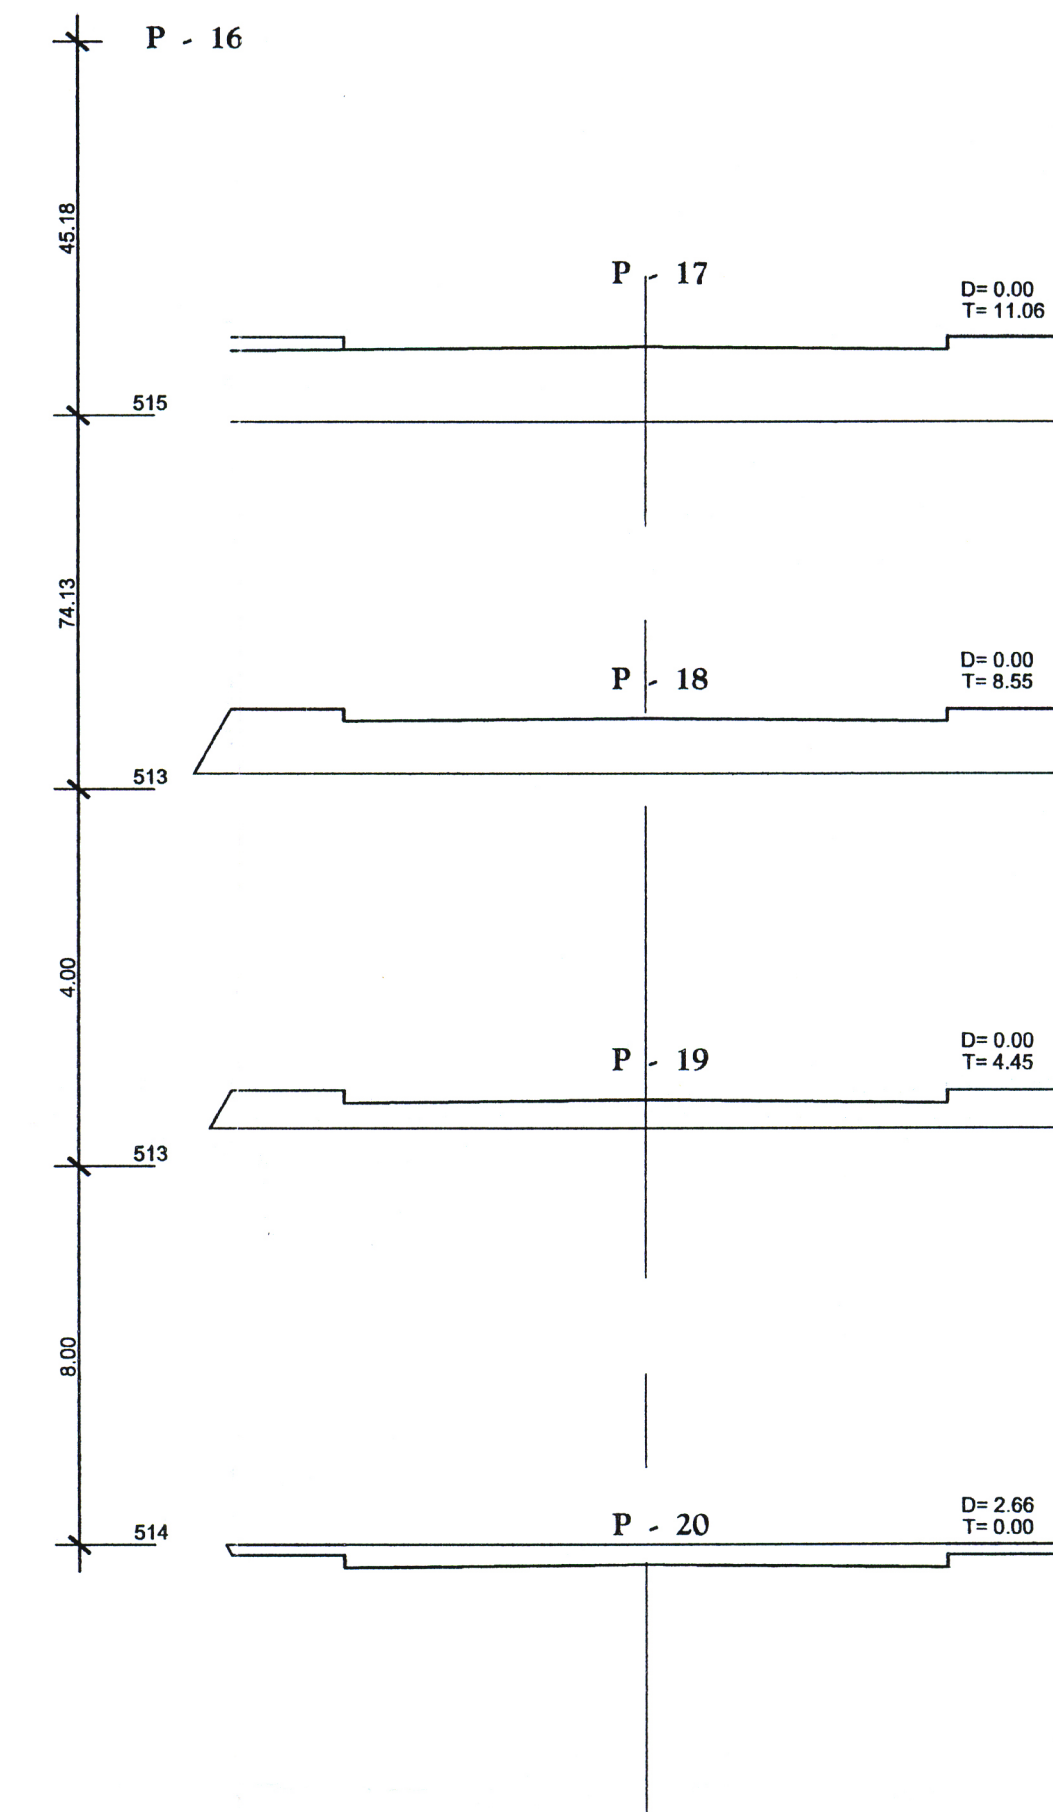
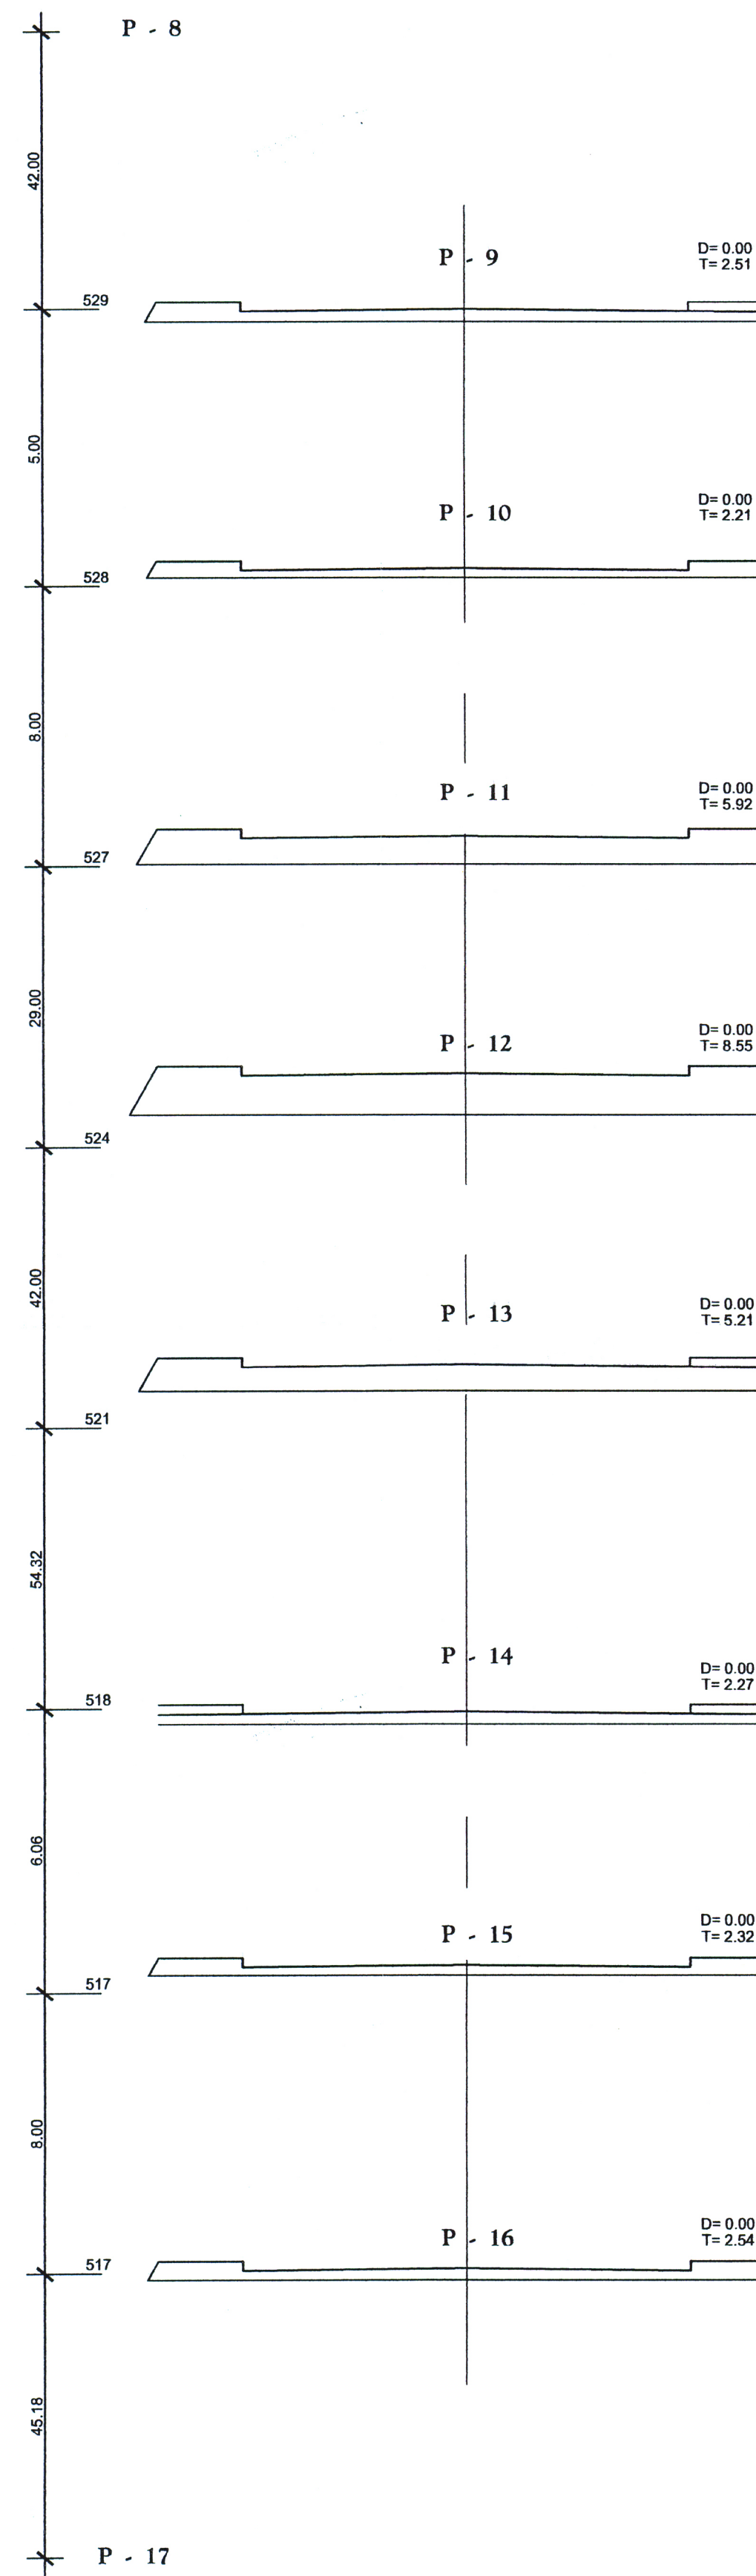


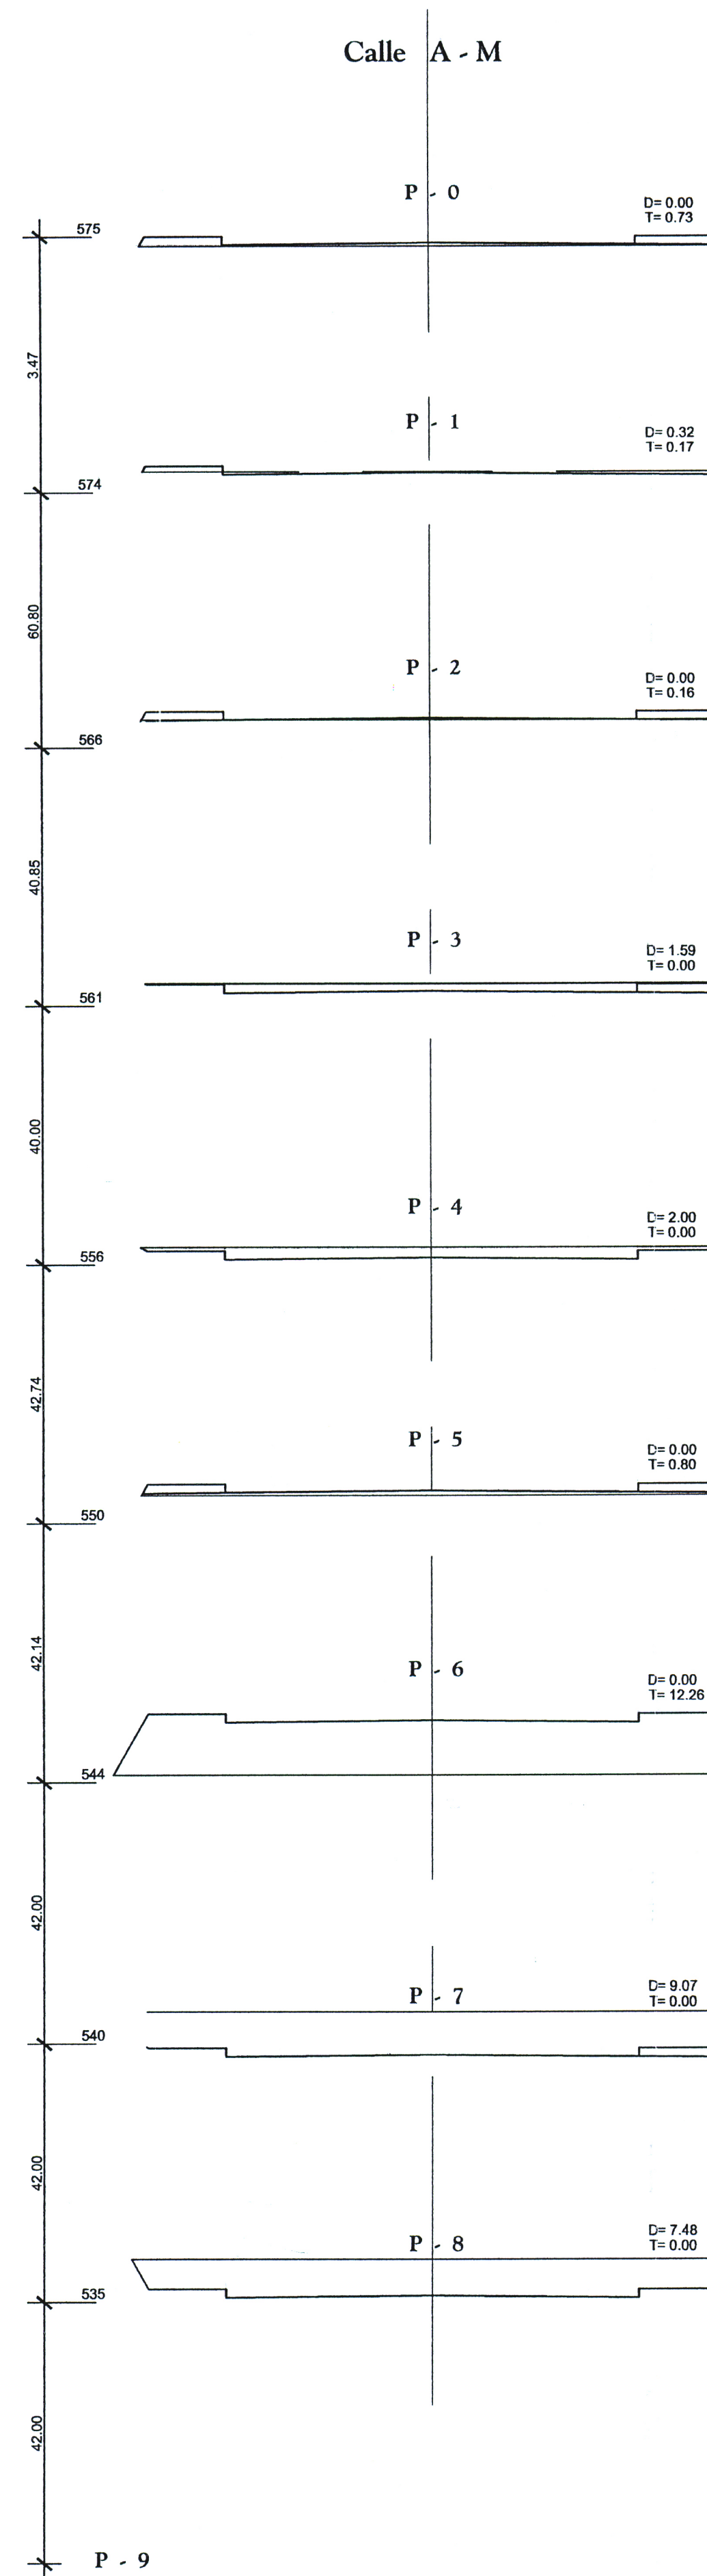

DILIGENCIA: Para hacer constar que es conforme con el acuerdo de aprobación emitido adoptado por el Excmo. Ayuntamiento Pleno en sesión celebrada el día 28 de Abril del 2005 en La Laguna, a 28 de Abril del 2005.

LA SECRETARÍA DELEGADA

Rta: Dña. Lucivina Muñoz de Bustillo Díaz

	Teléfono 382610 Arquitecto: Ignacio Díaz González	PROYECTO: PLAN PARCIAL "GENETO 10" MUNICIPIO DE LA LAGUNA	REFERENCIA
	dibujo: escala: 1:100	PROPIETARIO: CASAS DEL TORREON S.L. SITUACIÓN: GENETO-10. T.M. LA LAGUNA	HOJA N°
	fecha: OCTUBRE-2000 COMPROBADO:	CLASE DE PLANO: PERFILES TRANSVERSALES	Sustituye a la hoja N°
	6-4		