




Calle A - M

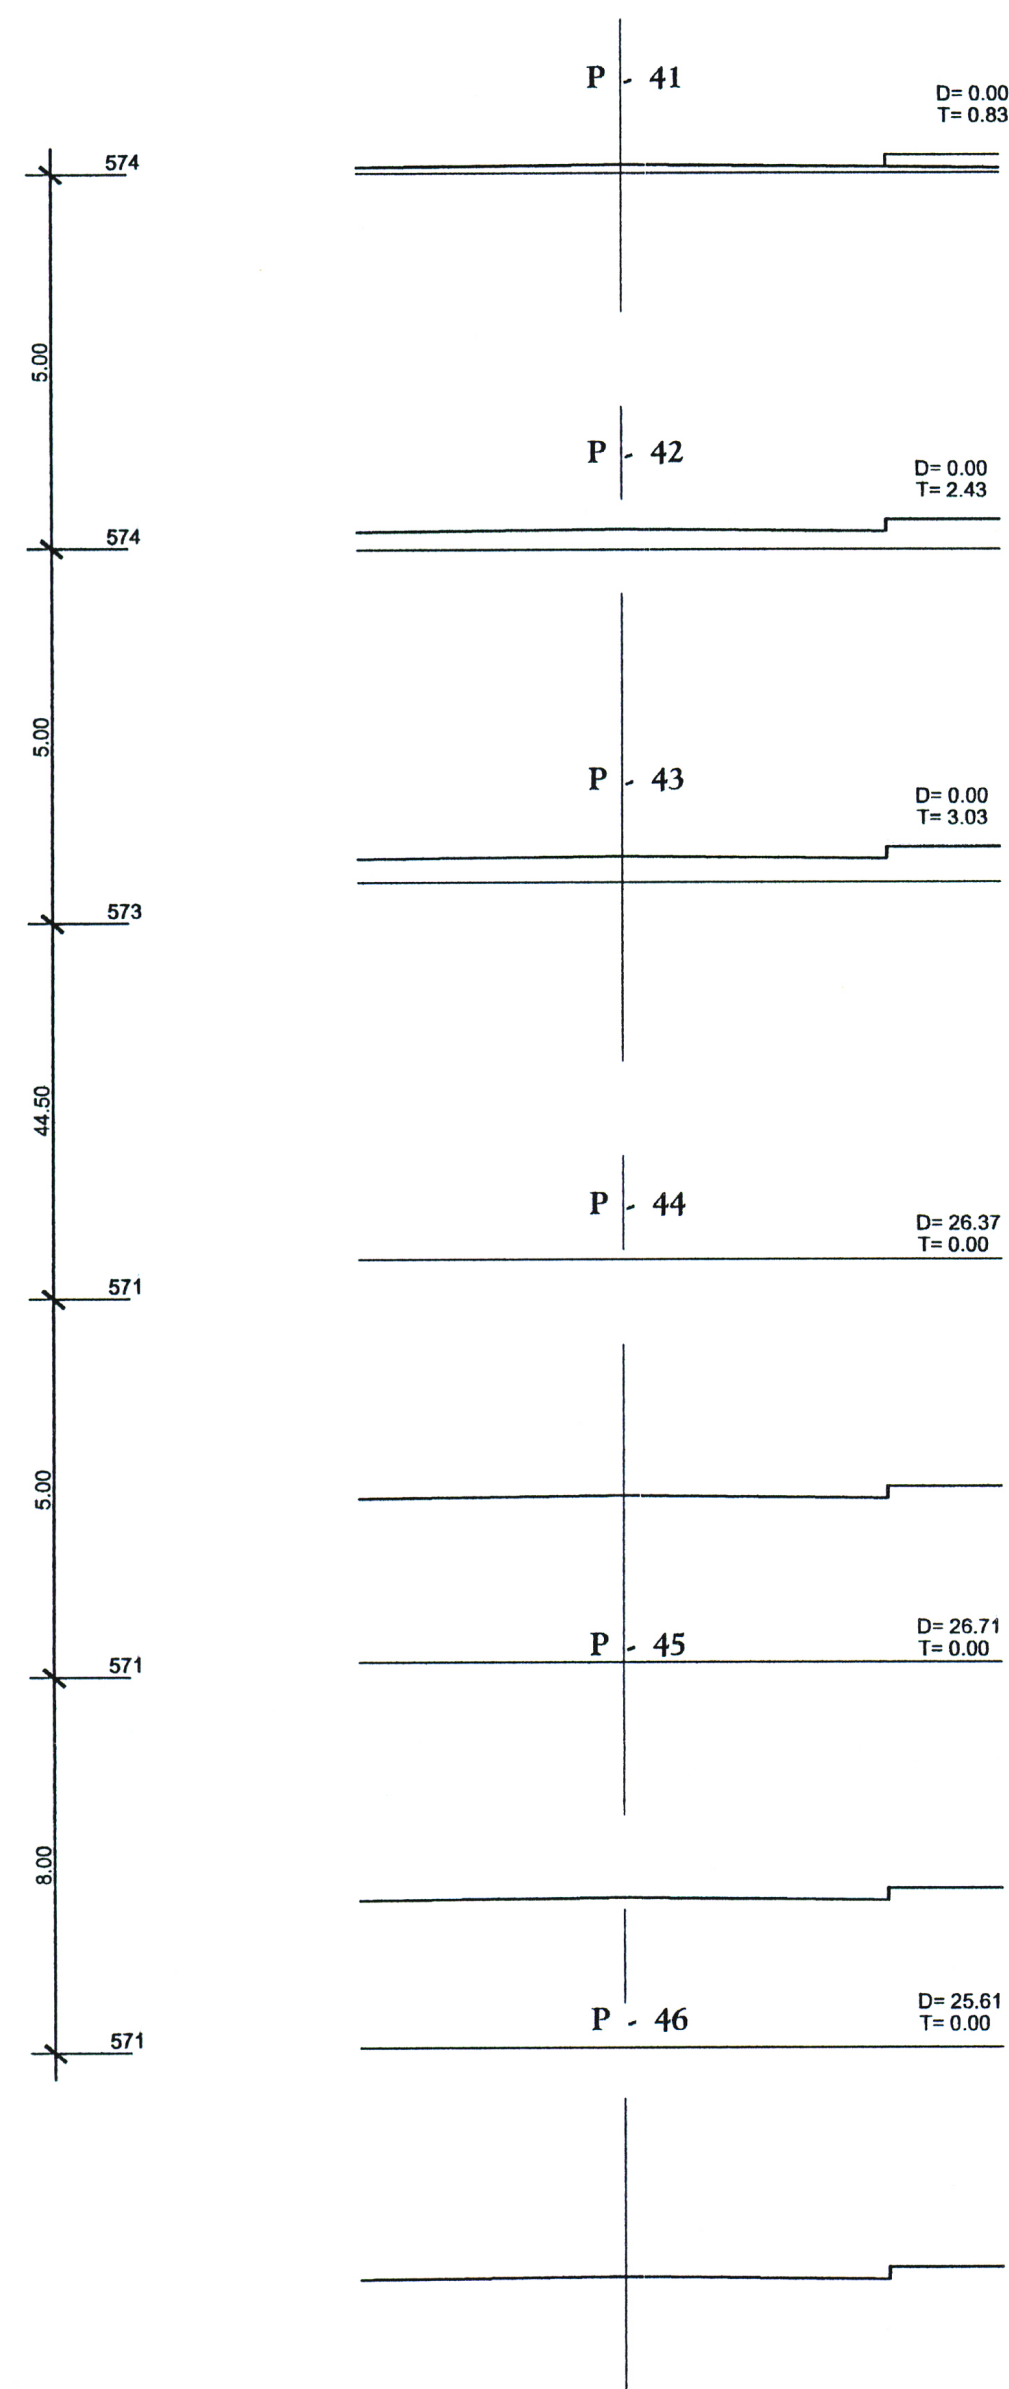


Calle B' - O

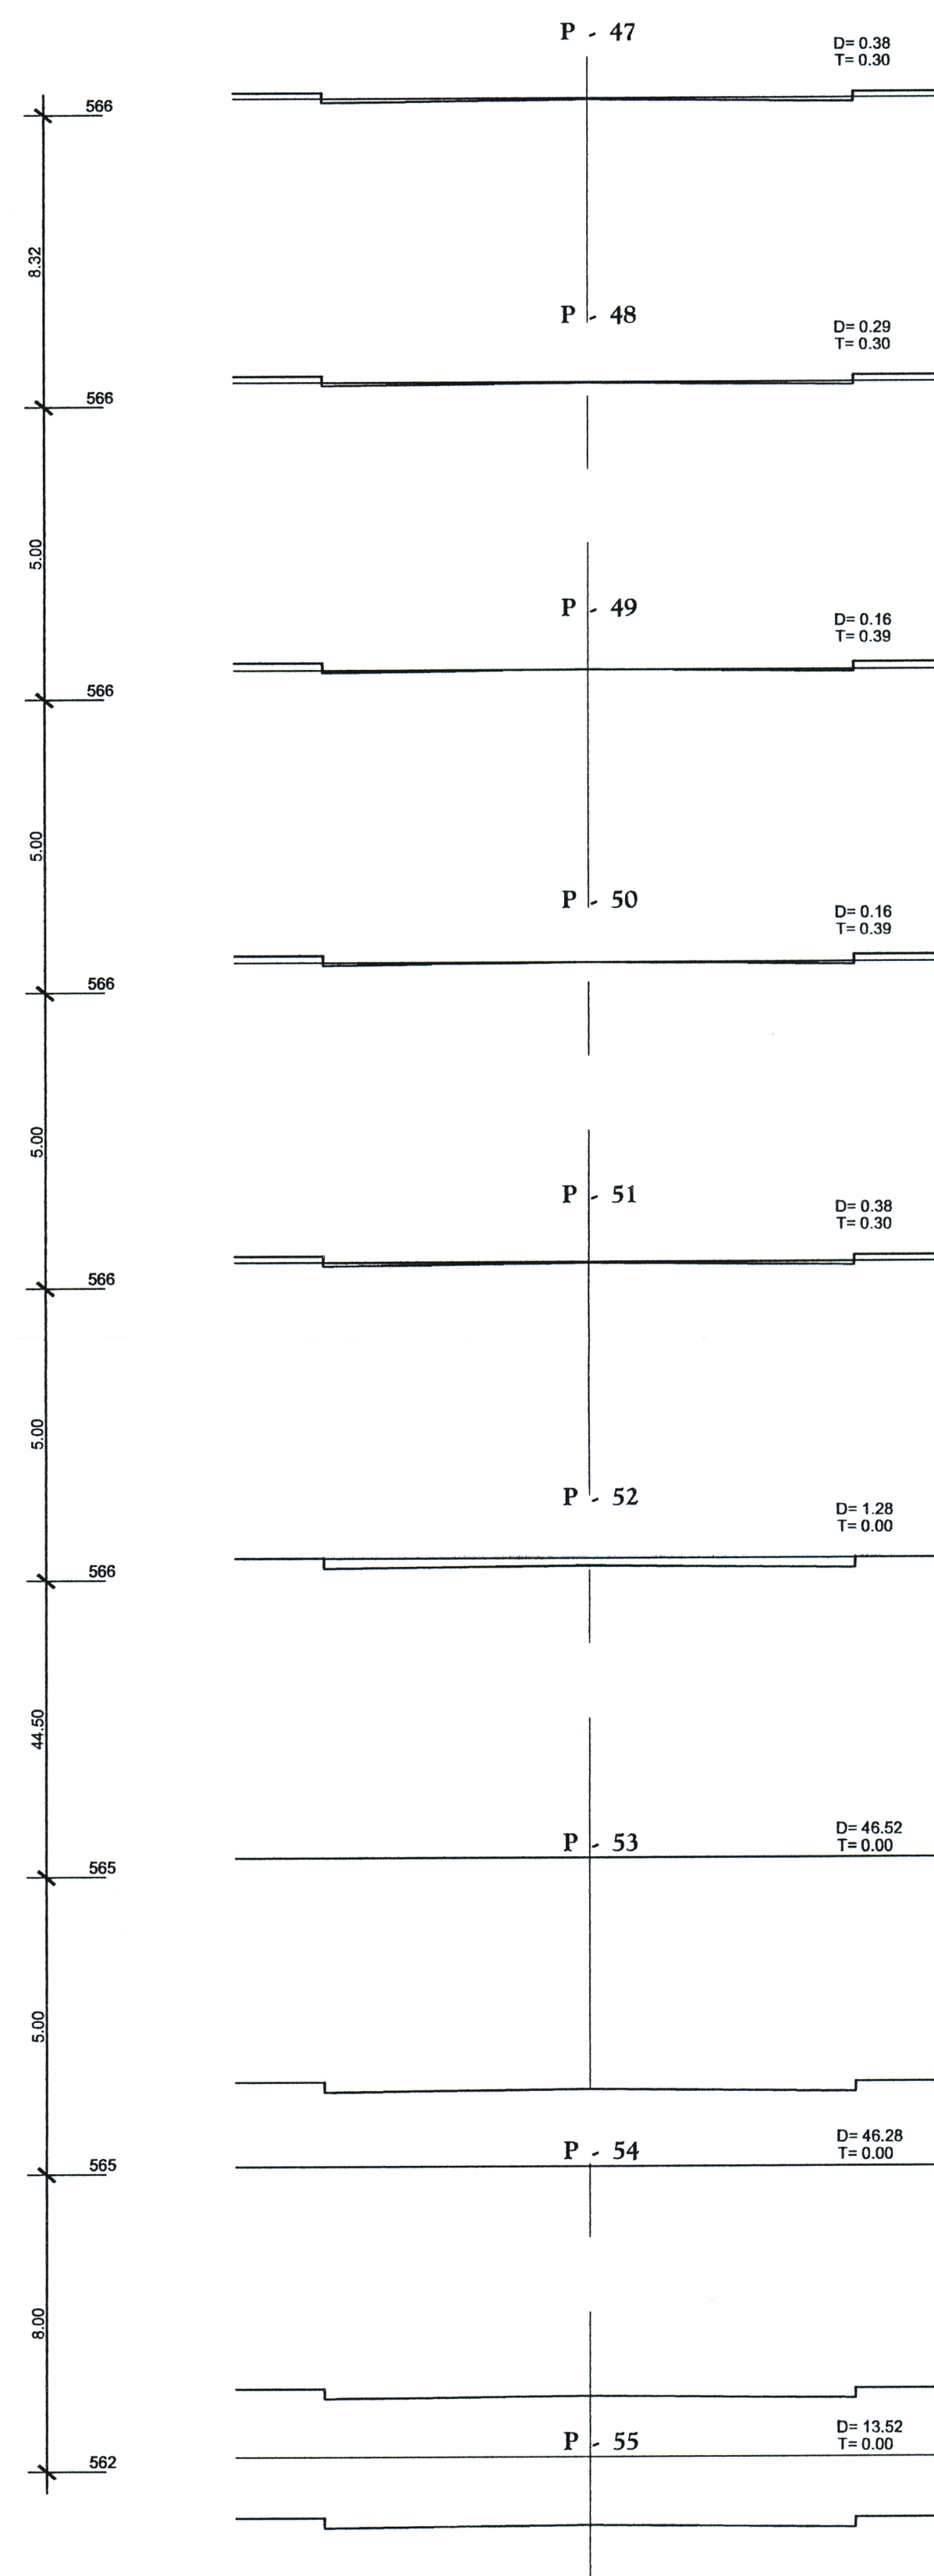

Calle C - P

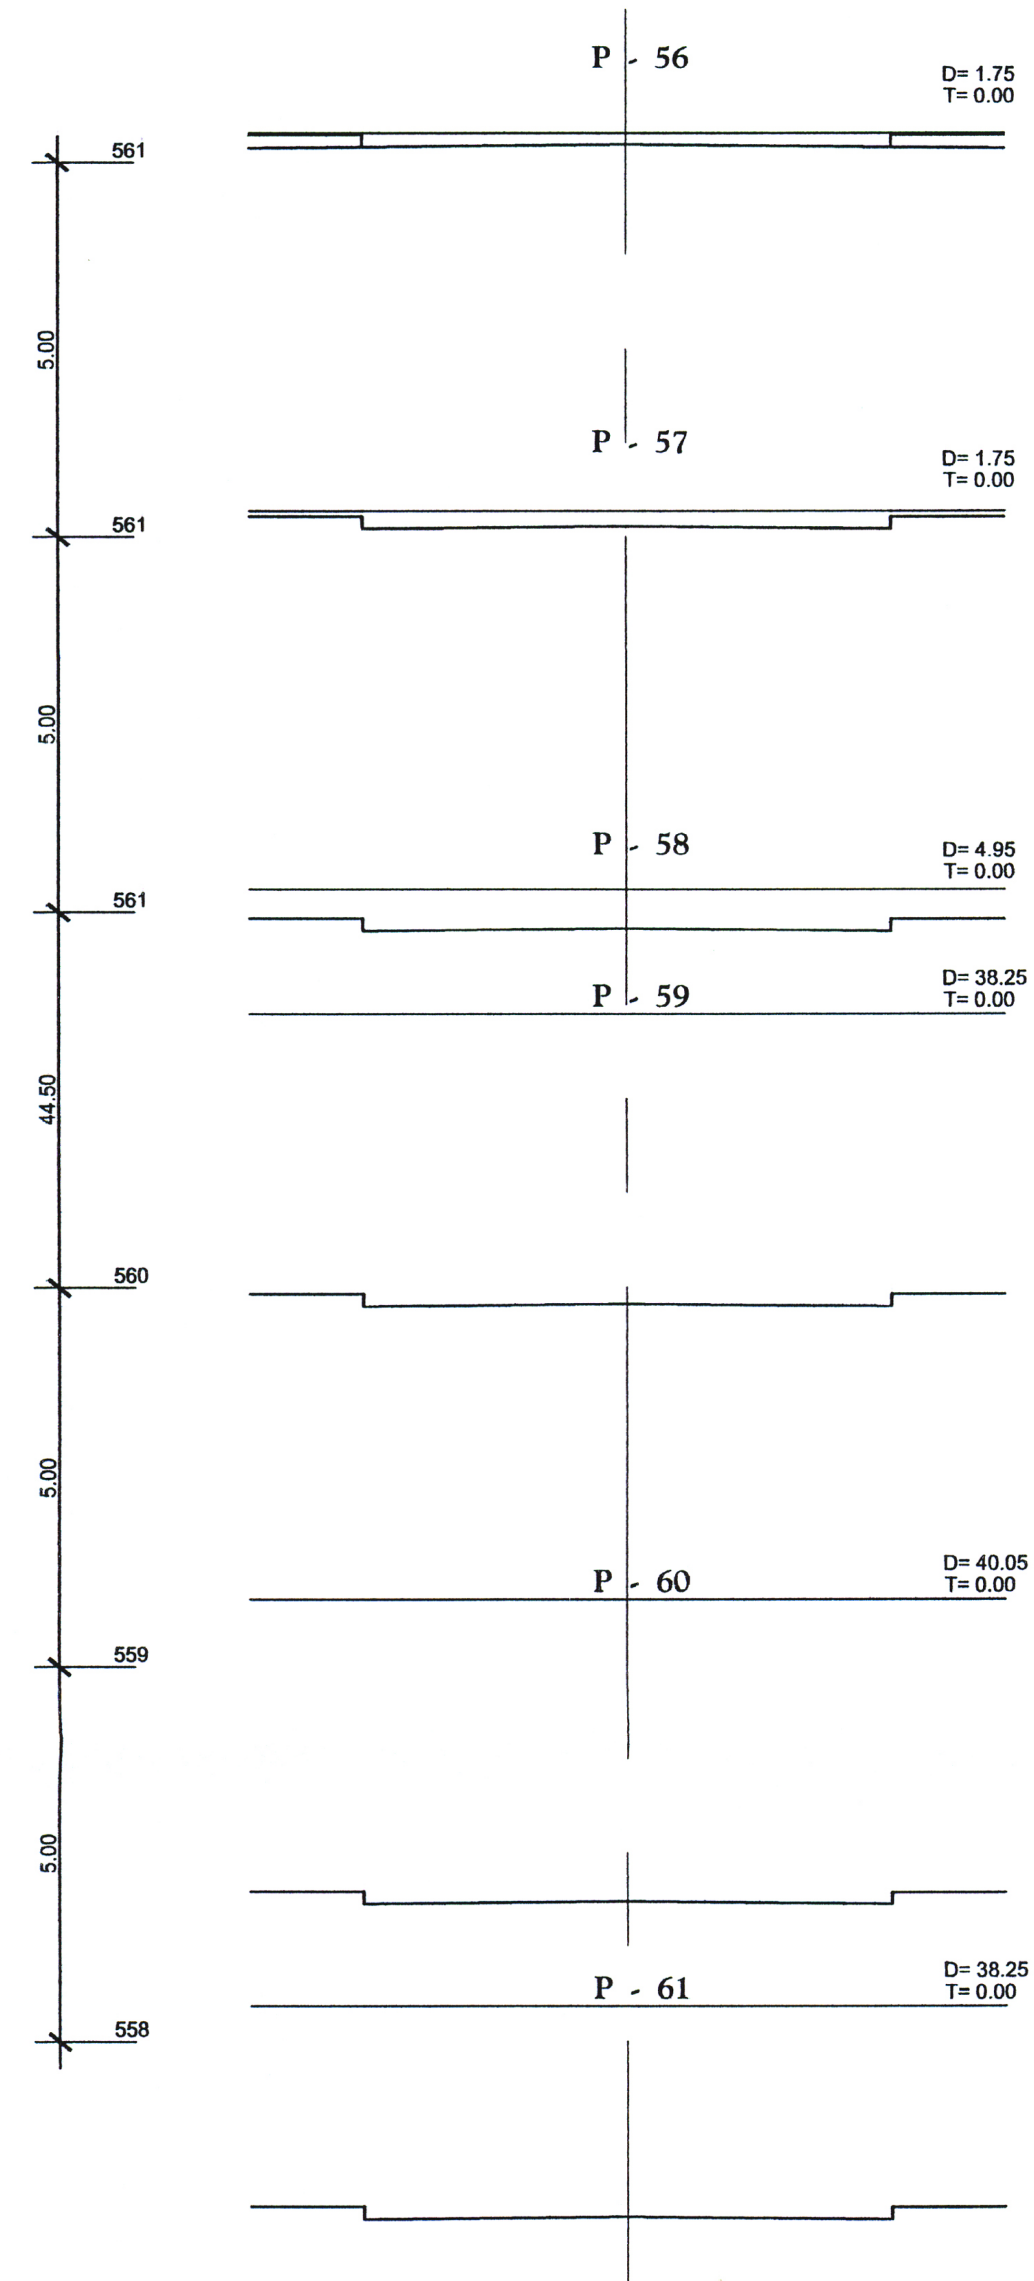

Calle G - T

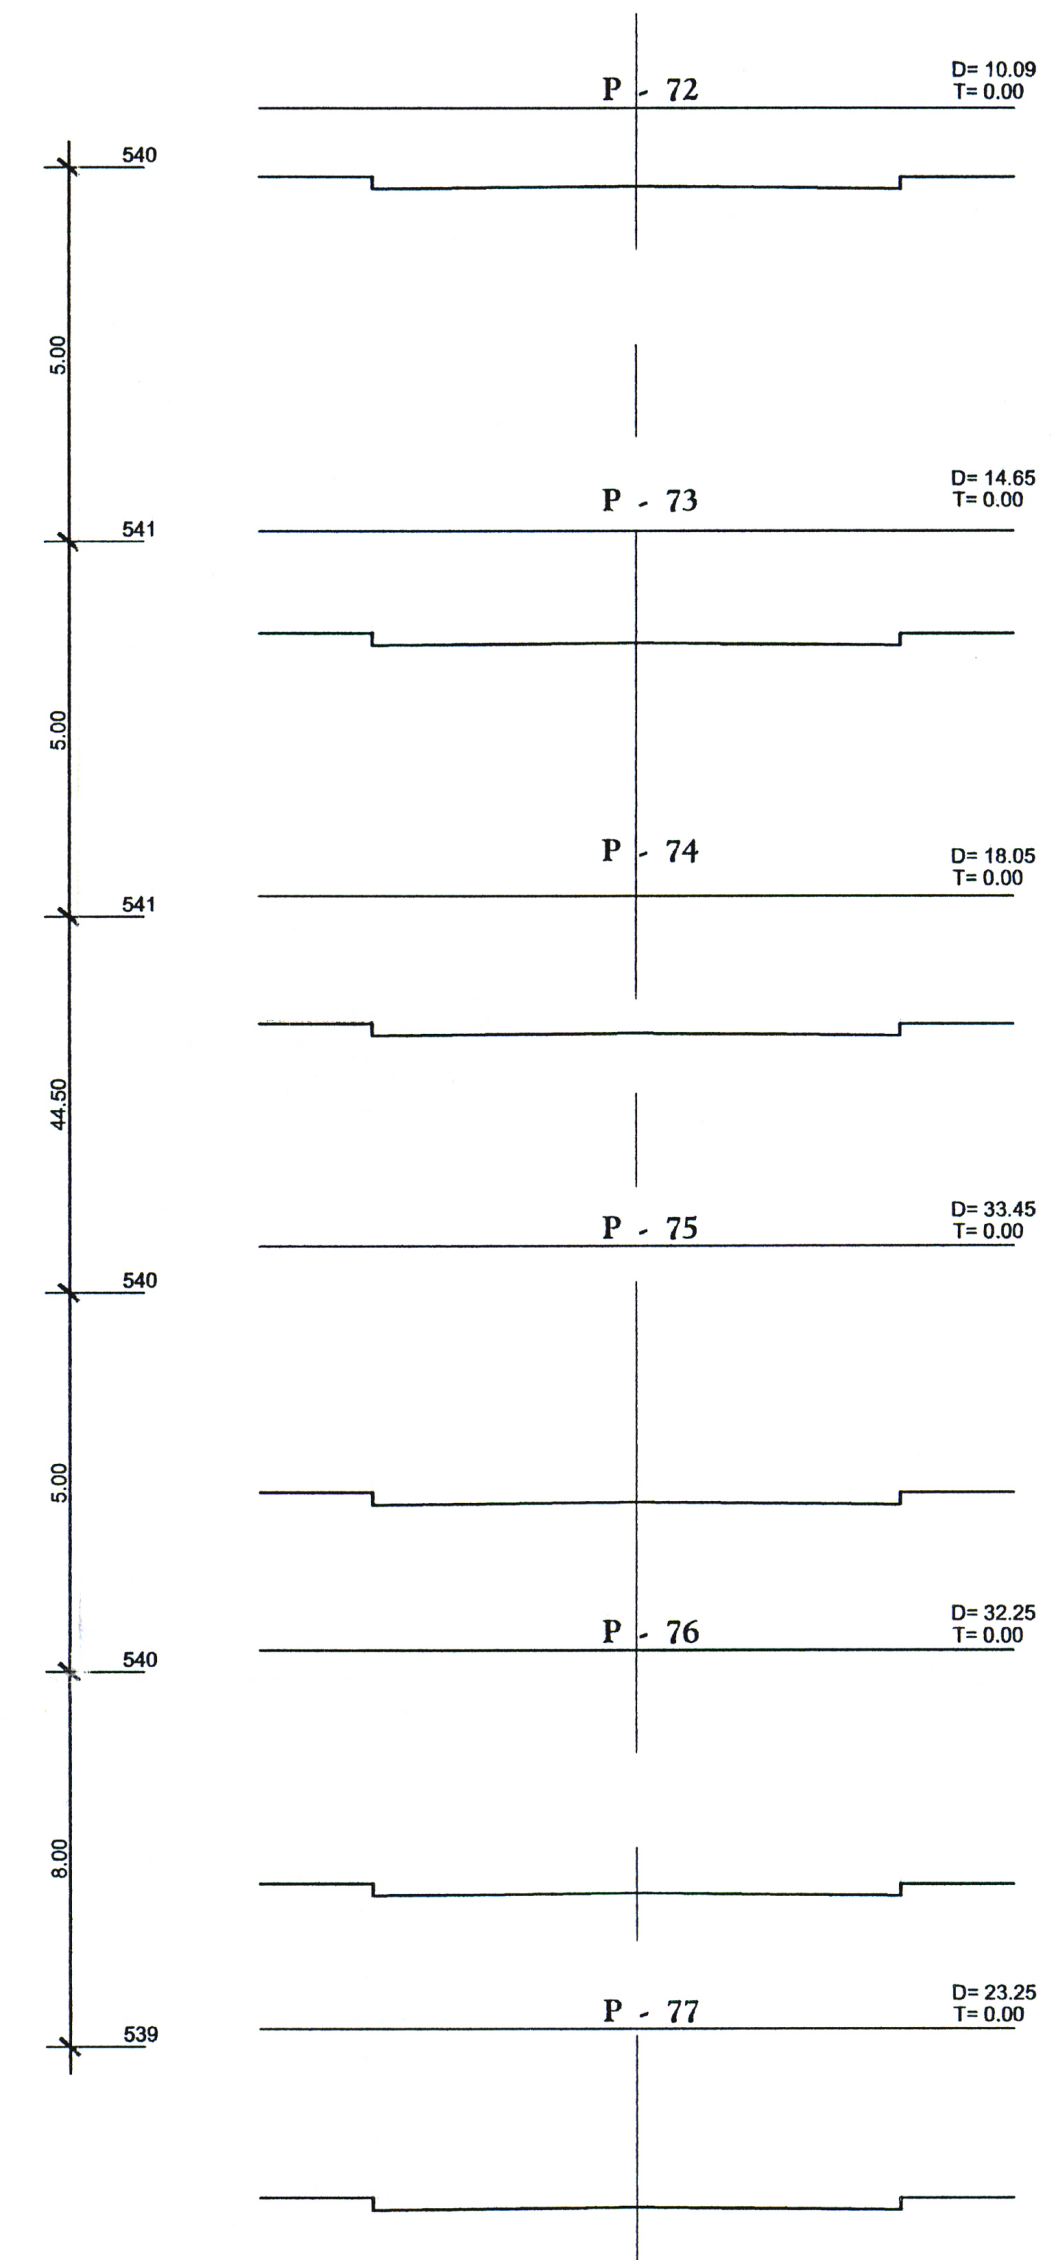

DILIGENCIA - Para hacer constar que es conforme con el acuerdo de aprobación definitiva adoptado por el Excmo. Ayuntamiento Pleno en sesión celebrada el día 29 de ABRIL de 2005.



LA SECRETARÍA DELEGADA

Firma: Dña. Lucía Vela Muñoz de Bustillo Díaz

	PROYECTO: PLAN PARCIAL "GENETO 10" MUNICIPIO DE LA LAGUNA		REFERENCIA:	
	dibujo:	PROPIETARIO: CASAS DEL TORREON S.L.		HOJA N°
	escala: 1:100	SITUACION: GENETO-10. T.M. LA LAGUNA		
	fecha: OCTUBRE-2000	CLASE DE PLANO: PERFILES TRANSVERSALES		Sustituye a la hoja N°
COMPROBADO:			6-5	