




Calle E' - R

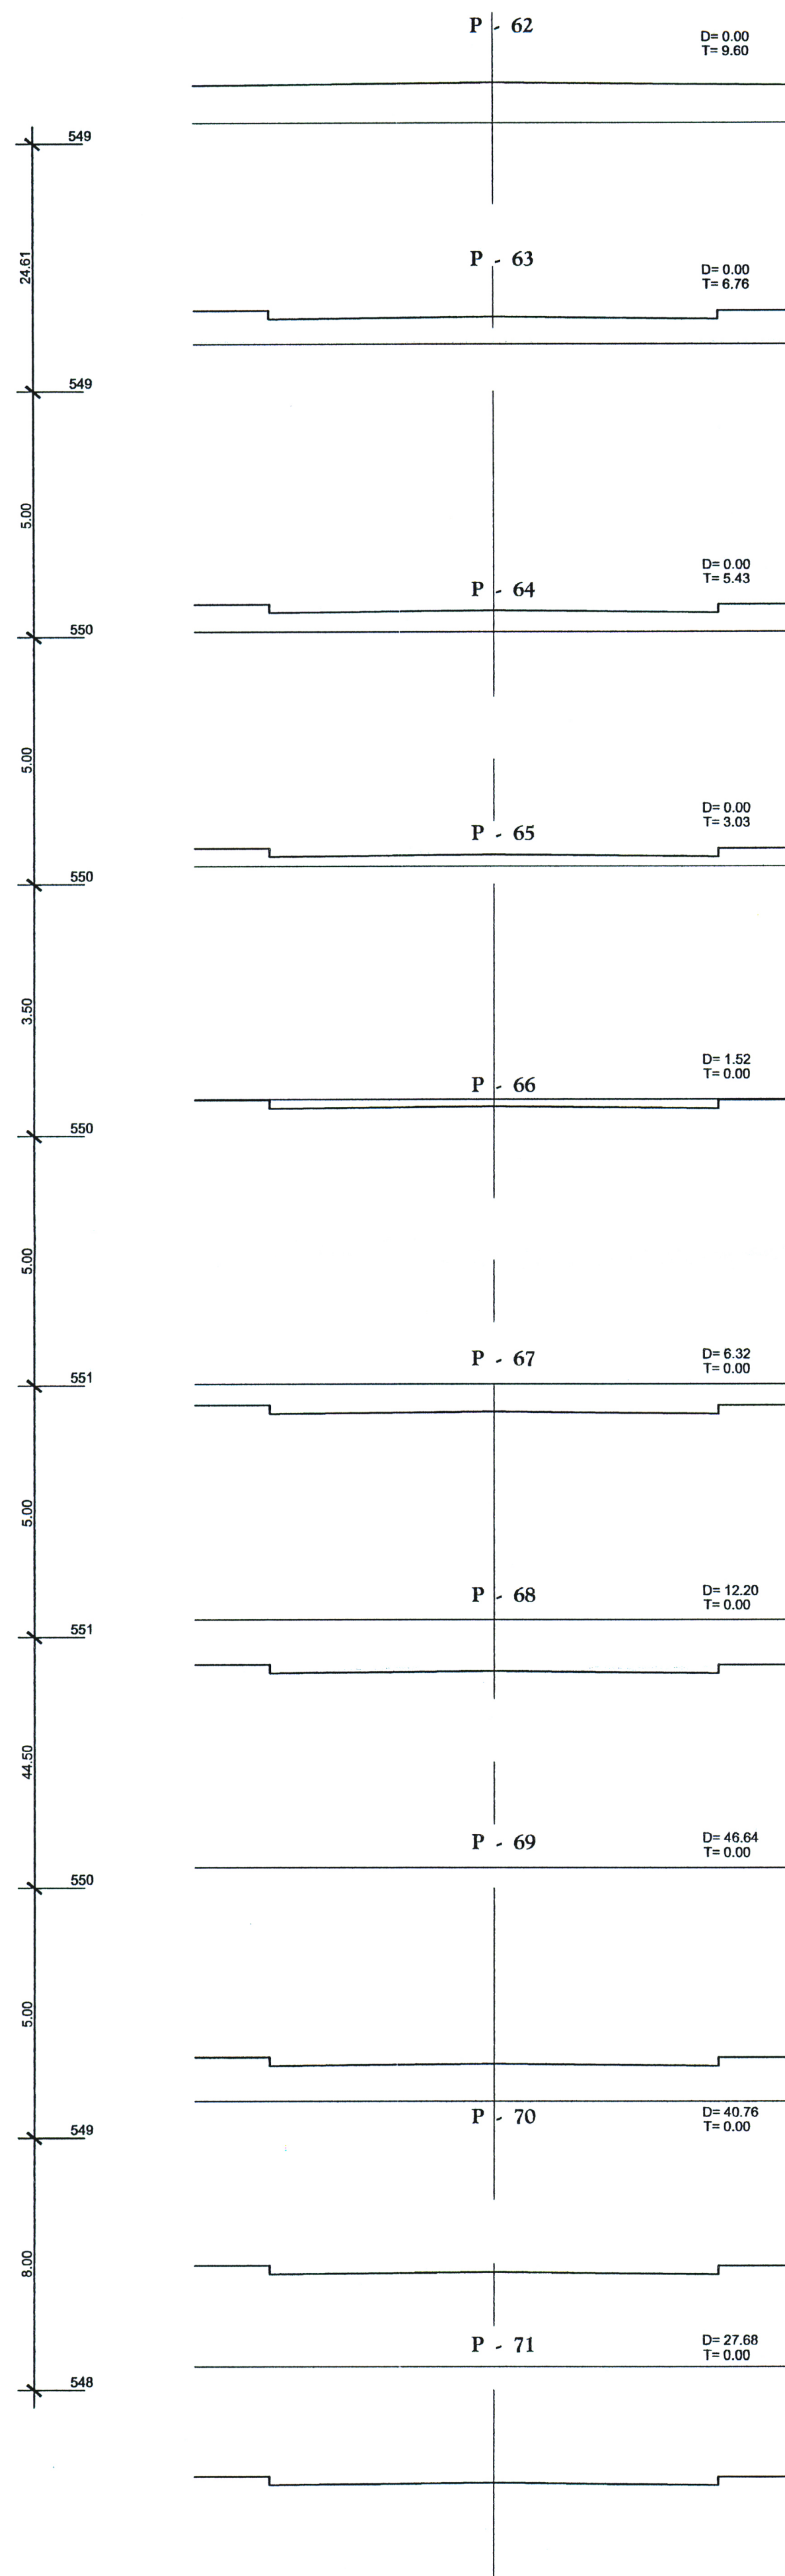


Calle I - V

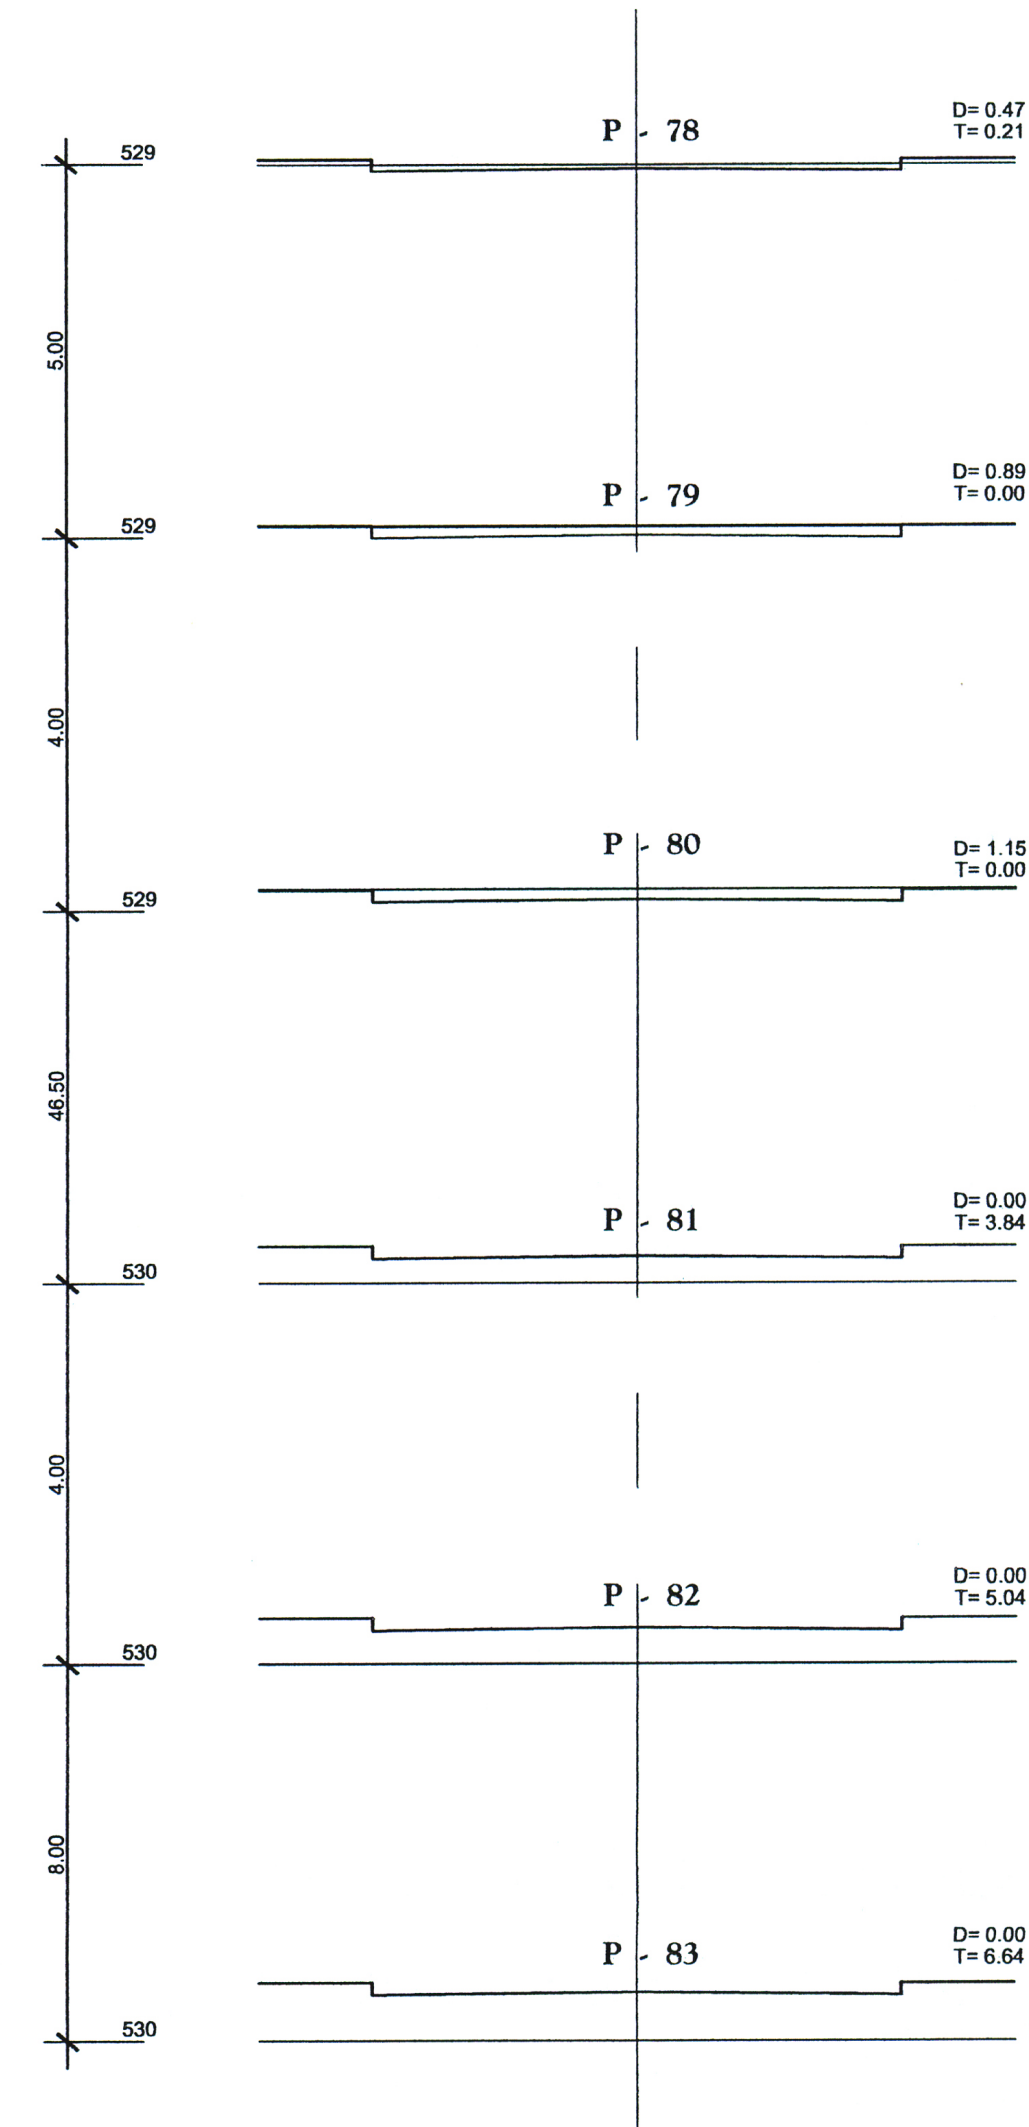


Calle K - X

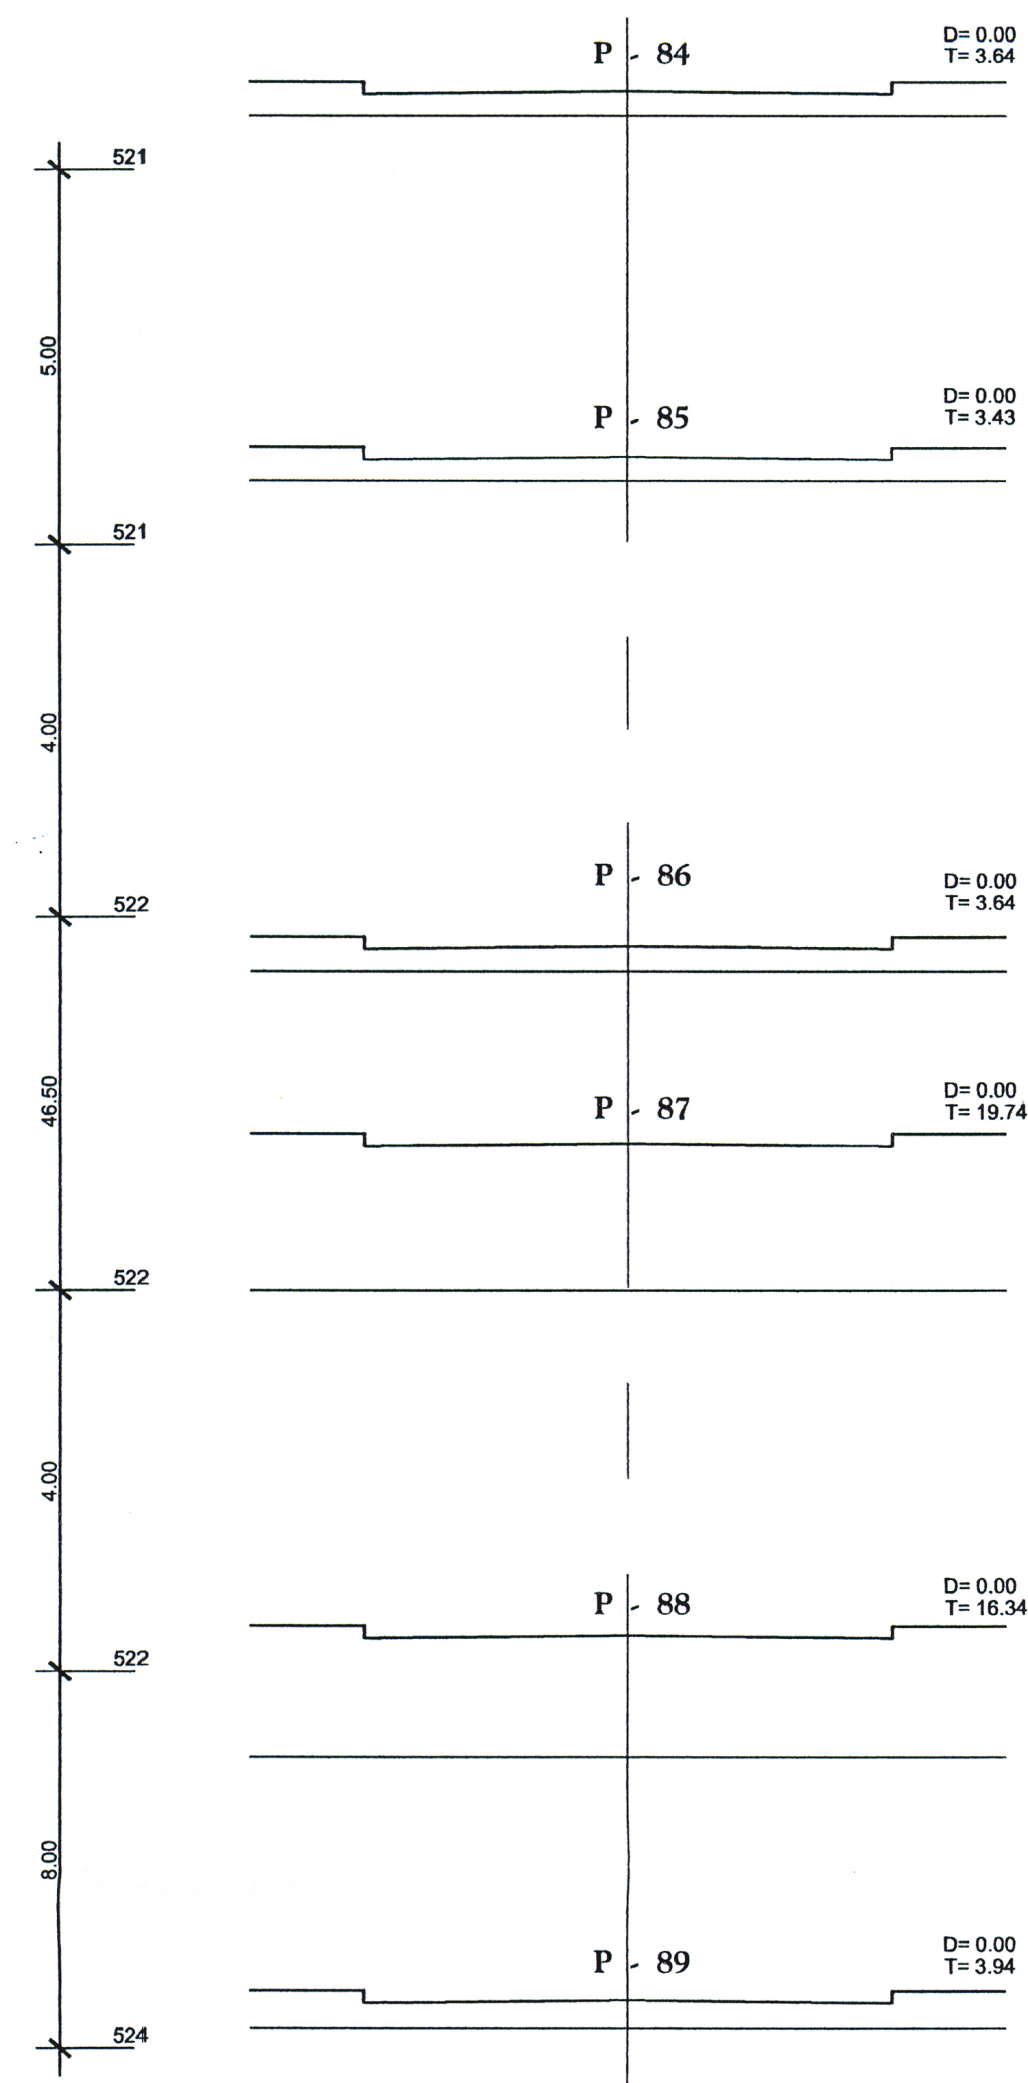

Calle L' - Y

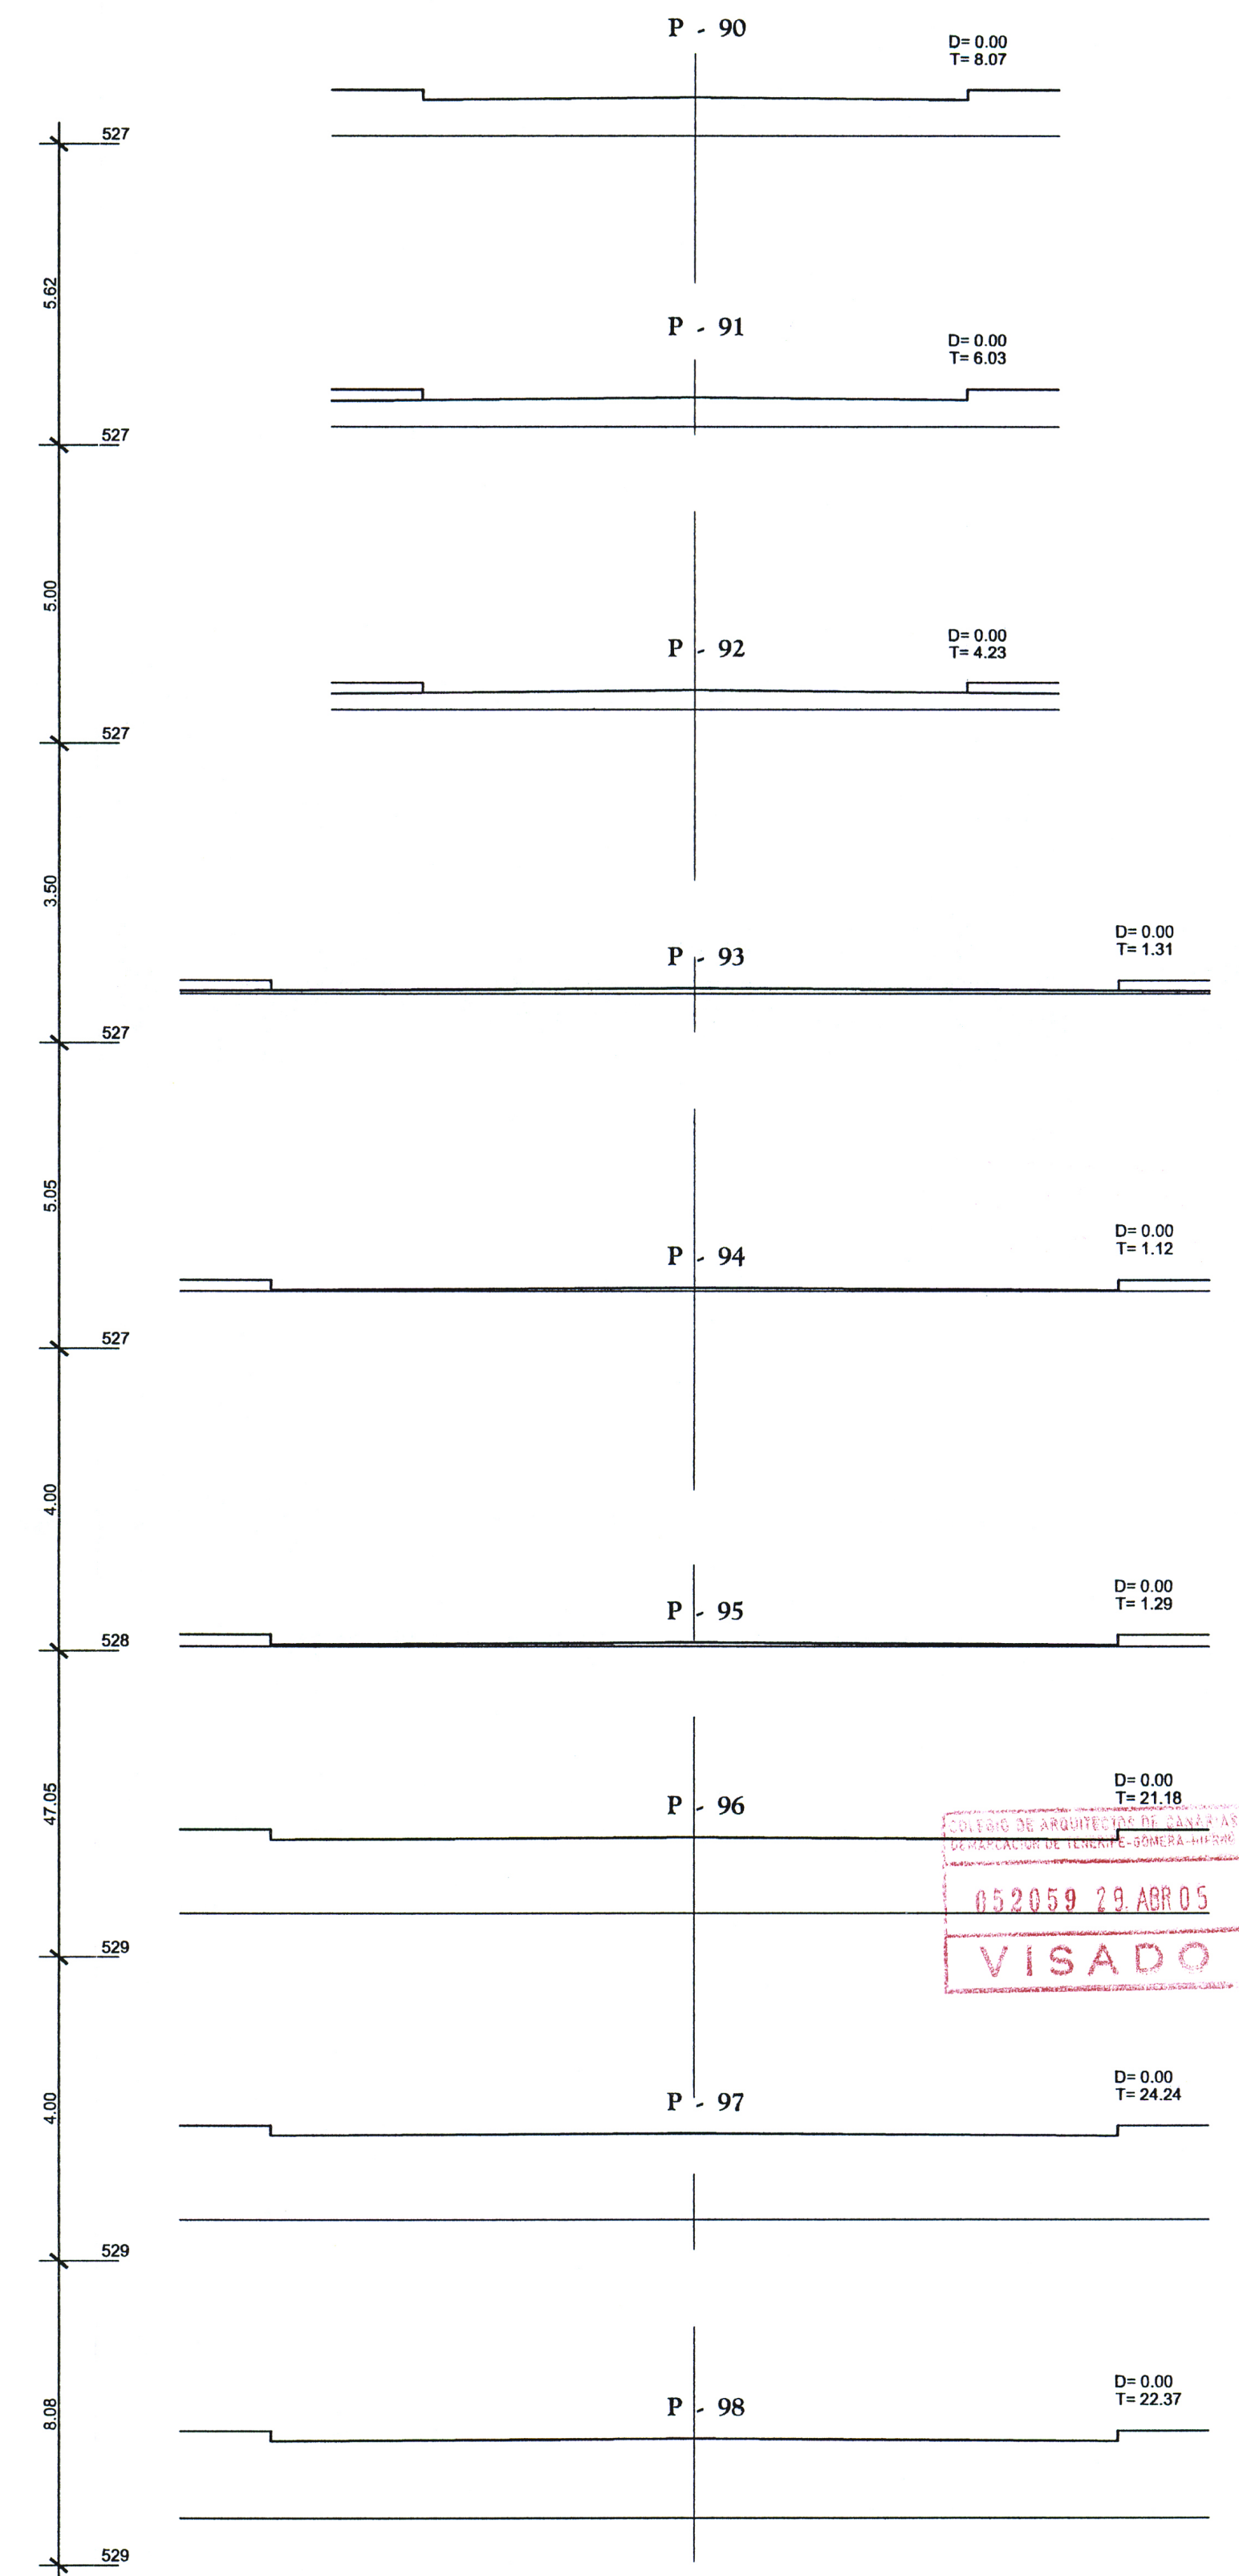

Calle LL' - LL

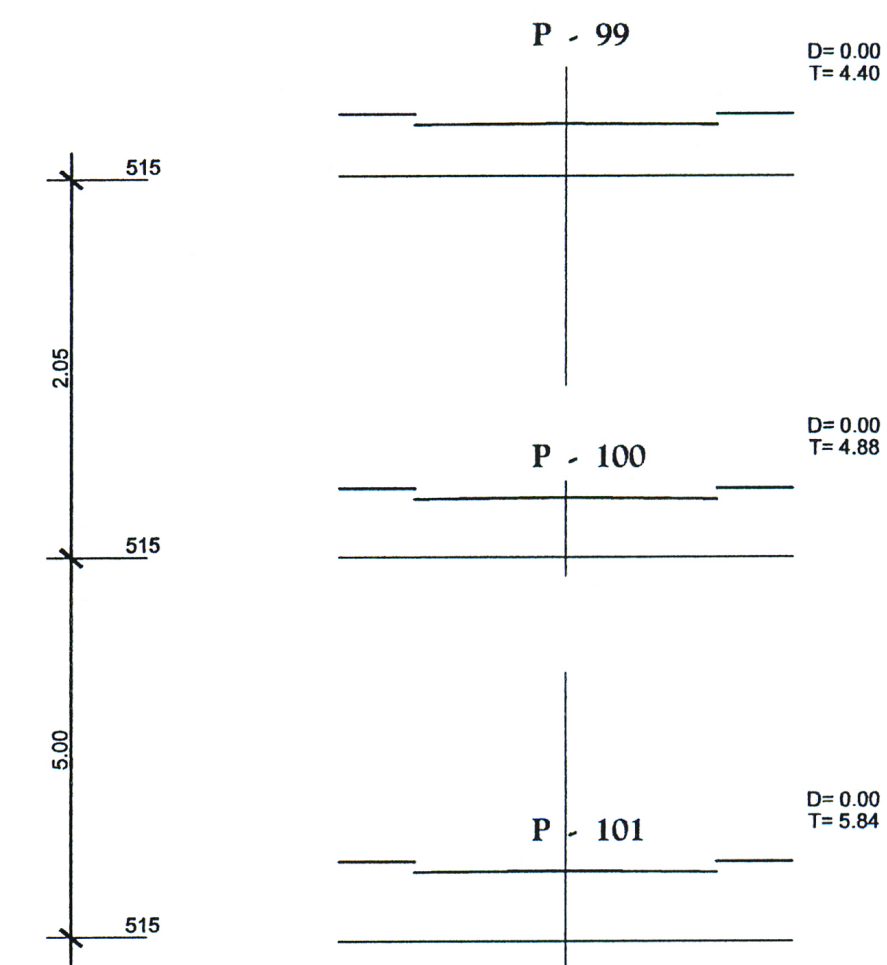

DILIGENCIA - Para hacer constar que es conforme con el acuerdo de aprobación definitiva emitido por el Excmo. Ayuntamiento Pleno en sesión celebrada el día 2 de ABRIL de 2005.

LA SECRETARÍA DELEGADA

Don Luis María Muñoz de Bustillo Díaz

	PROYECTO:	PLAN PARCIAL "GENETO 10"	REFERENCIA:
	PROPIETARIO:	CASAS DEL TORREON S.L.	HOJA N°
	SITUACION:	GENETO-10. T.M. LA LAGUNA	Sustituye a la hoja N°
	CLASE DE PLANO:	PERFILES TRANSVERSALES	
COMPROBADO:	6-6		