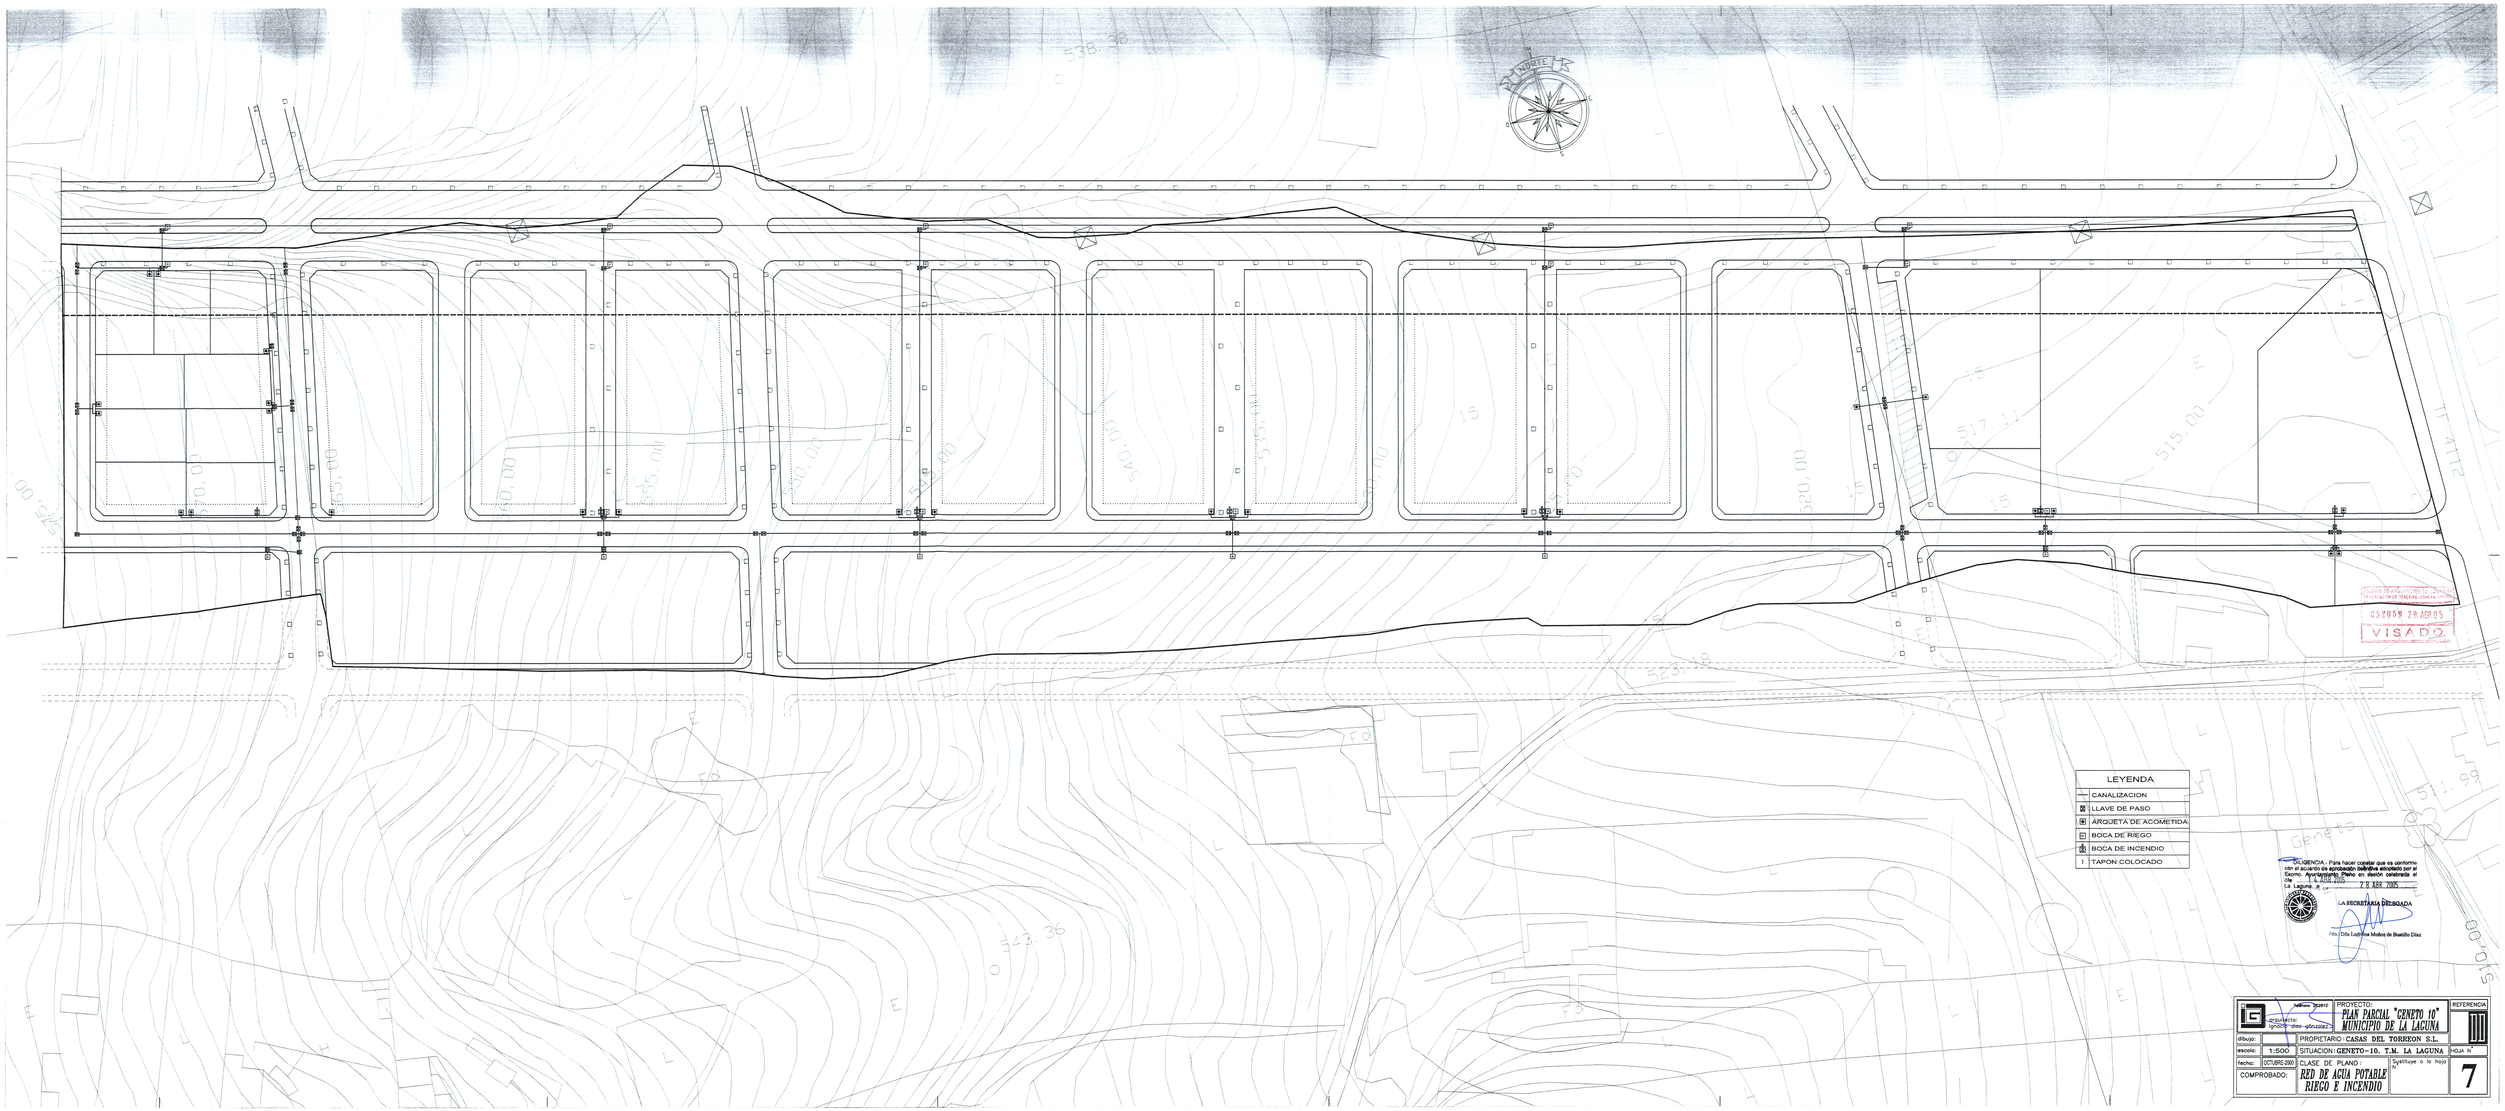

COLEGIO OFICIAL DE APAREJADORES Y ARQUITECTOS TECNICOS DE TENERIFE

C 07858 29 ABR 25

VISADO

DILIGENCIA.- Para hacer constar que es conforme con el acuerdo de aprobación definitiva adoptado por el Excmo. Ayuntamiento Pleno en sesión ordinaria de fecha 2025

La Laguna, a 29 ABR 2025

LA SECRETARIA DELEGADA

Fdo.: Ofa Expósito Montes de Buenllo Díaz

arquitecto: ignacio díaz-gonzález		PROYECTO: PLAN PARCIAL "GENETO 10" MUNICIPIO DE LA LAGUNA	REFERENCIA
dibujo:		PROPIETARIO: CASAS DEL TORREON S.L.	
escala:	1:500	SITUACION: GENETO-10. T.M. LA LAGUNA	HOJA Nº
fecha:	OCTUBRE-2024	CLASE DE PLANO: RED DE AGUA POTABLE RIEGO E INCENDIO	Continúe a Nº Hoja 7
COMPROBADO:			