
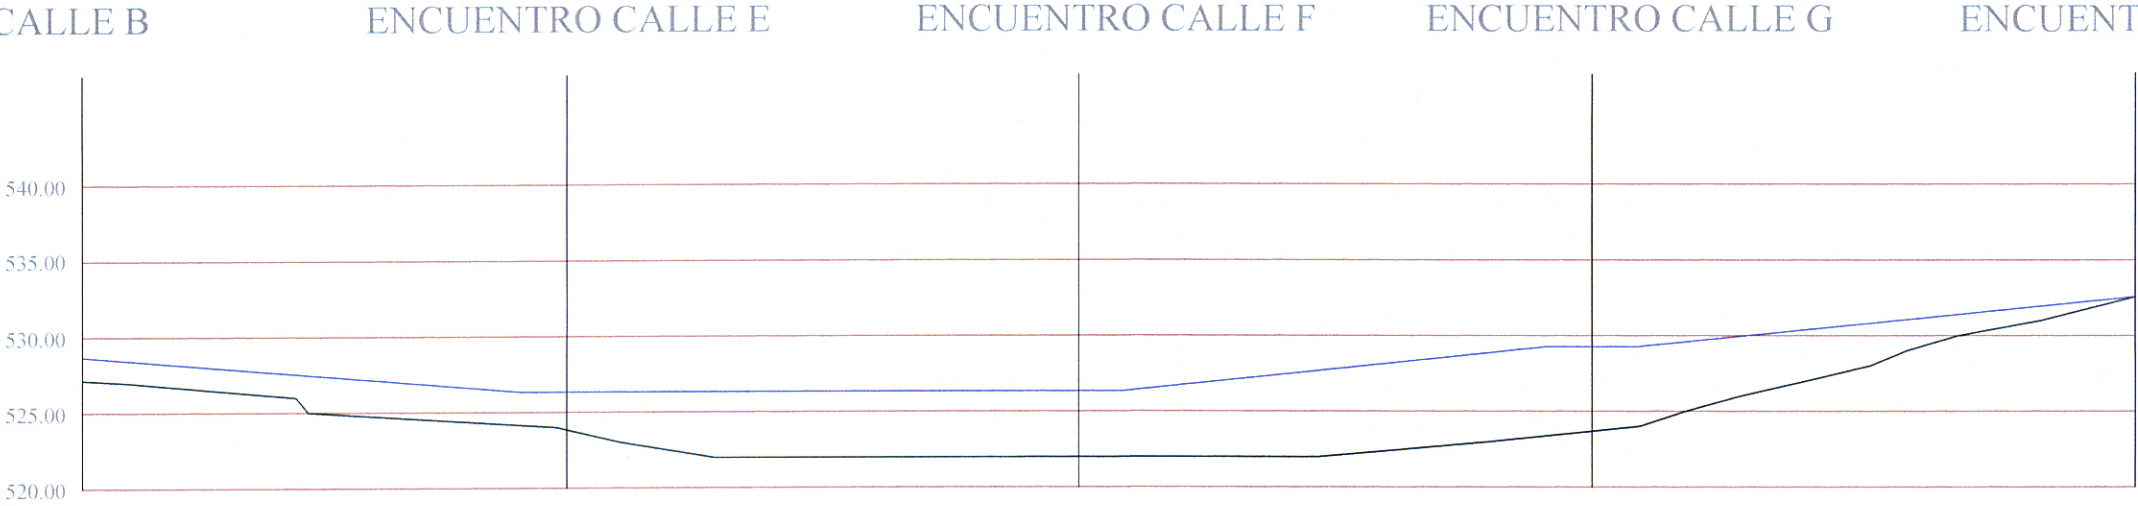



SECCION CALLE C

SECCION CALLE B

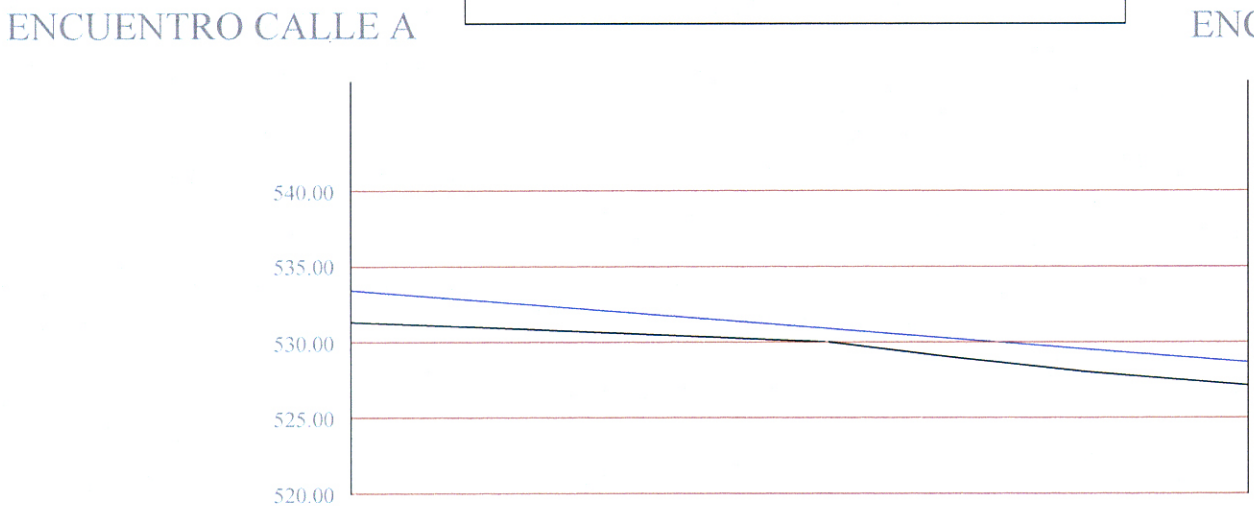


SECCION CALLE E

SECCION CALLE D








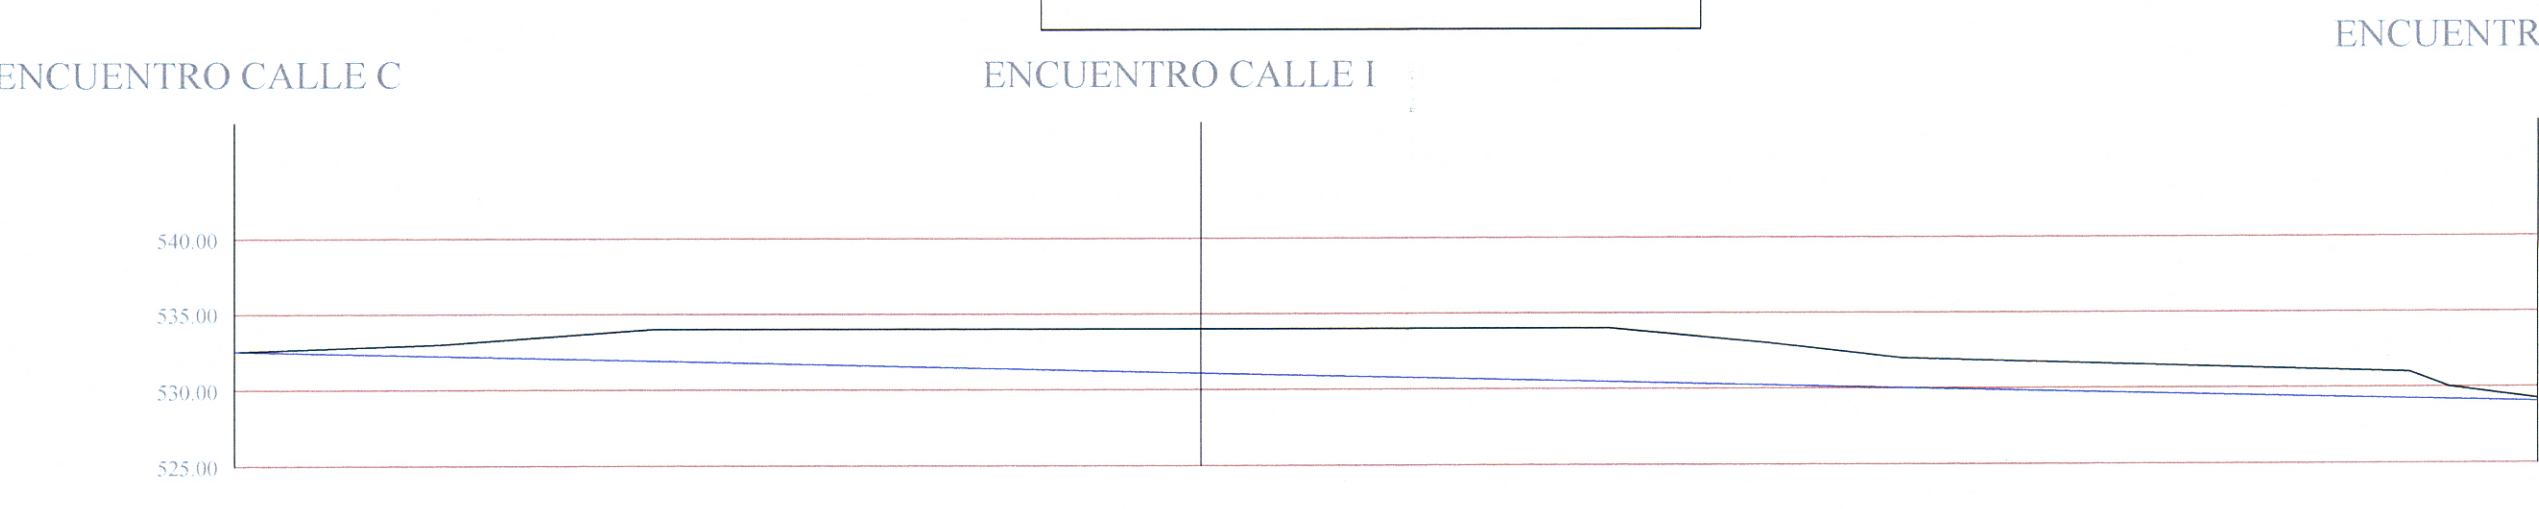


SECCION CALLE E

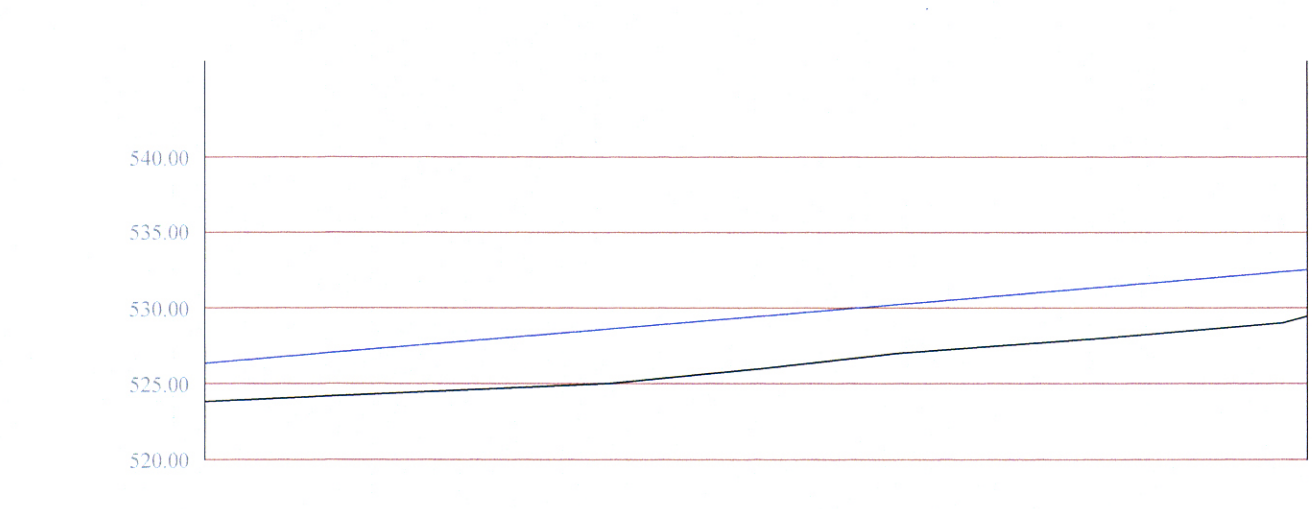

SECCION CALLE F

SECCION CALLE G

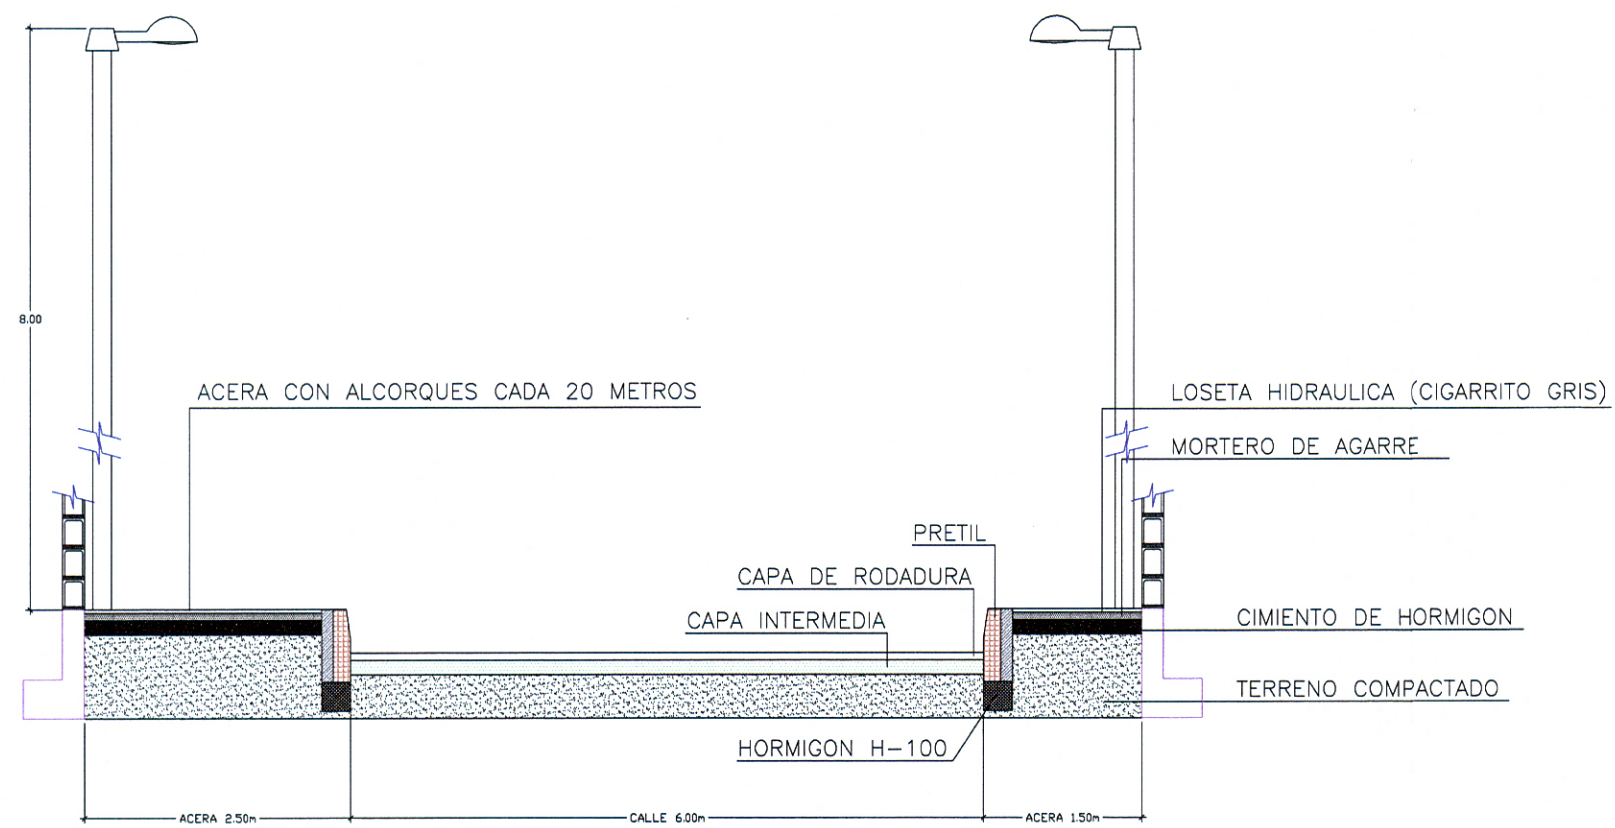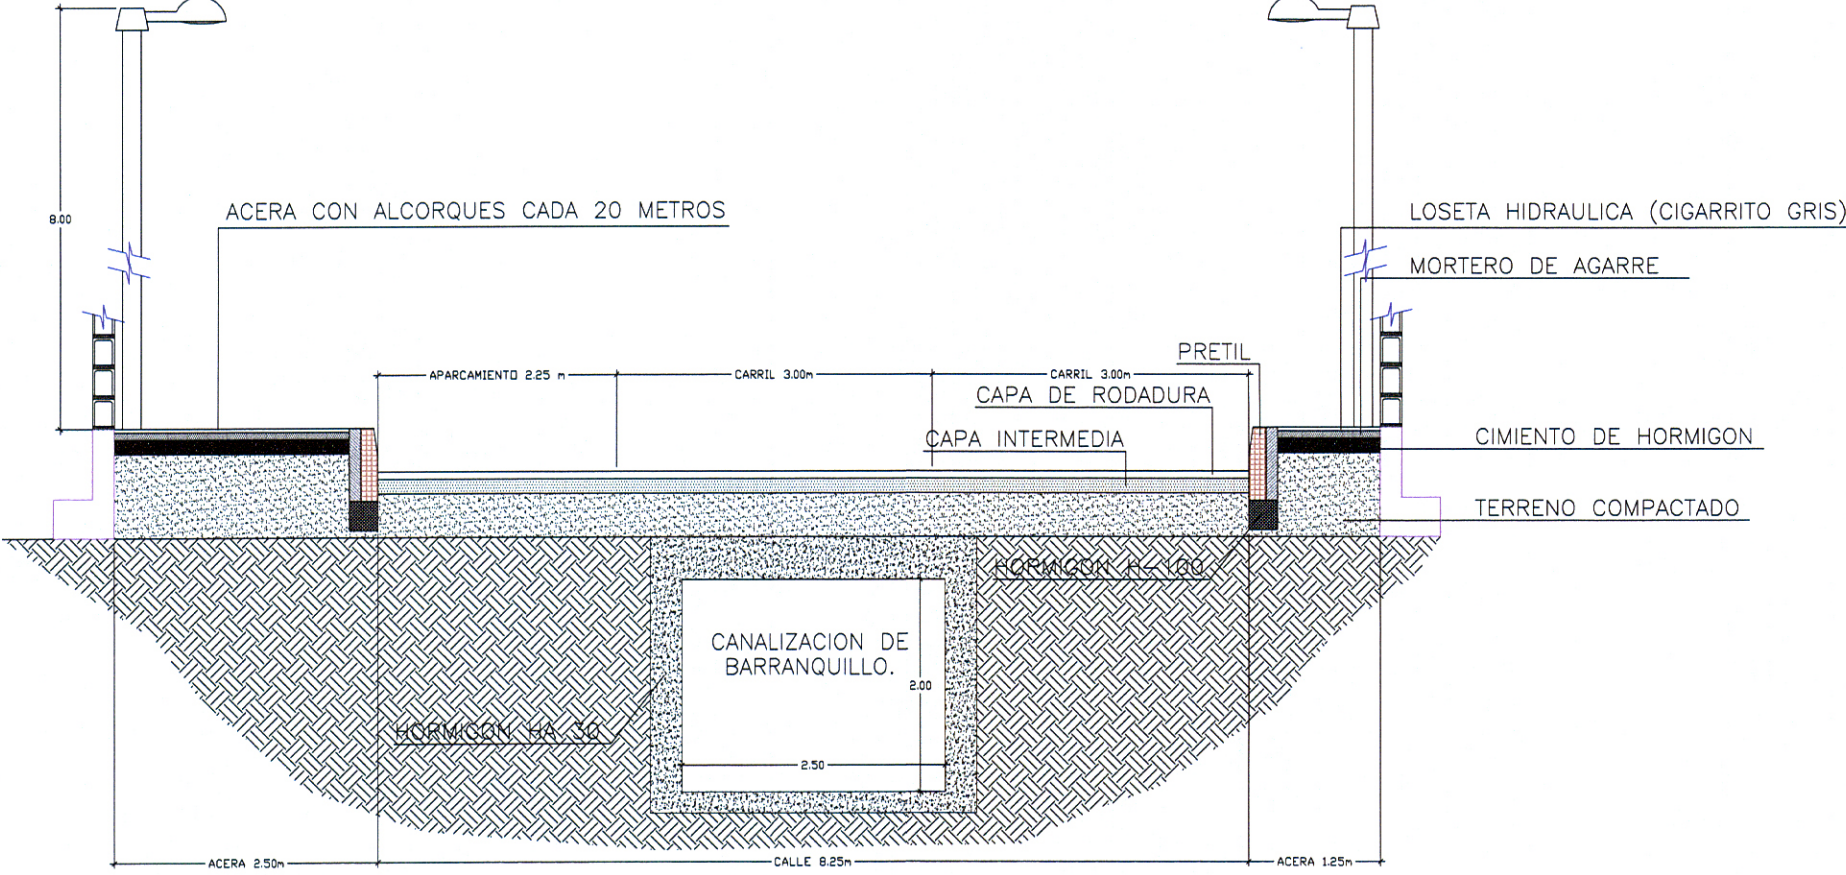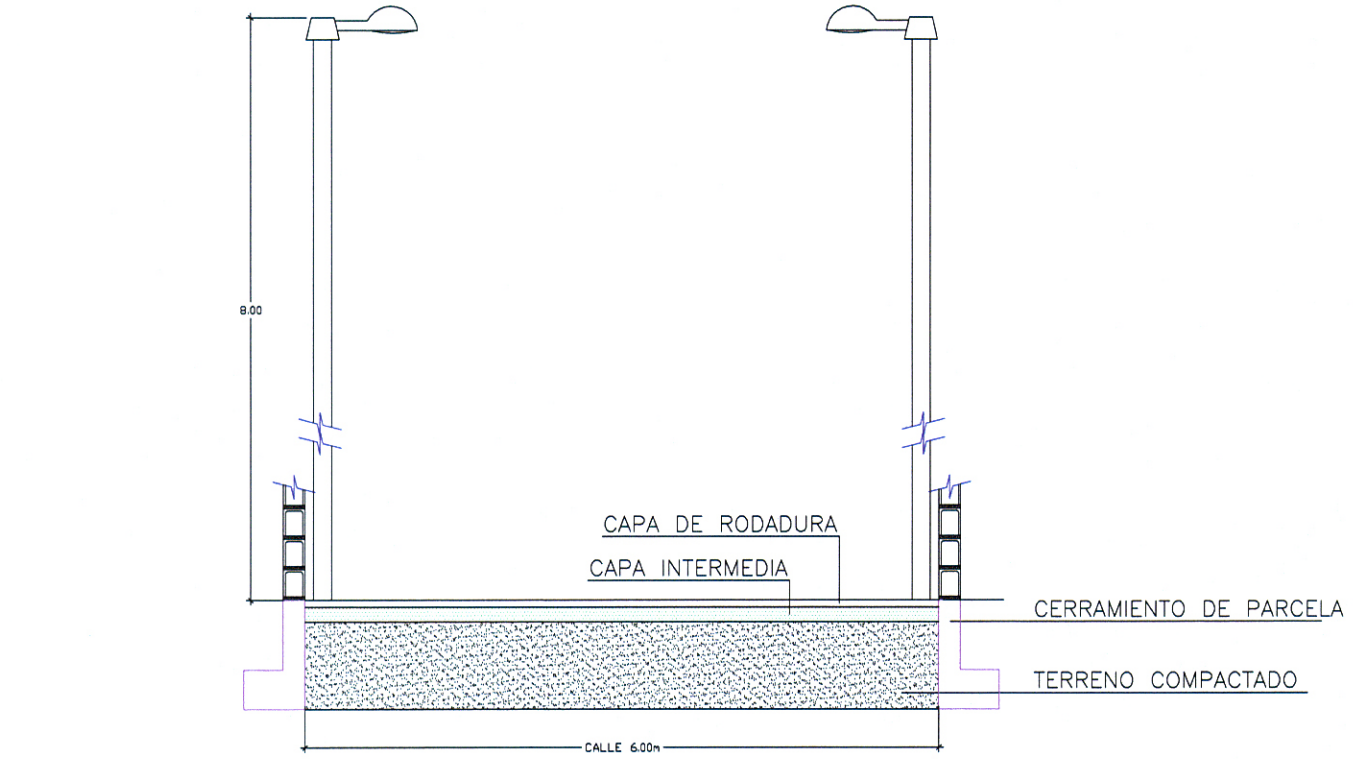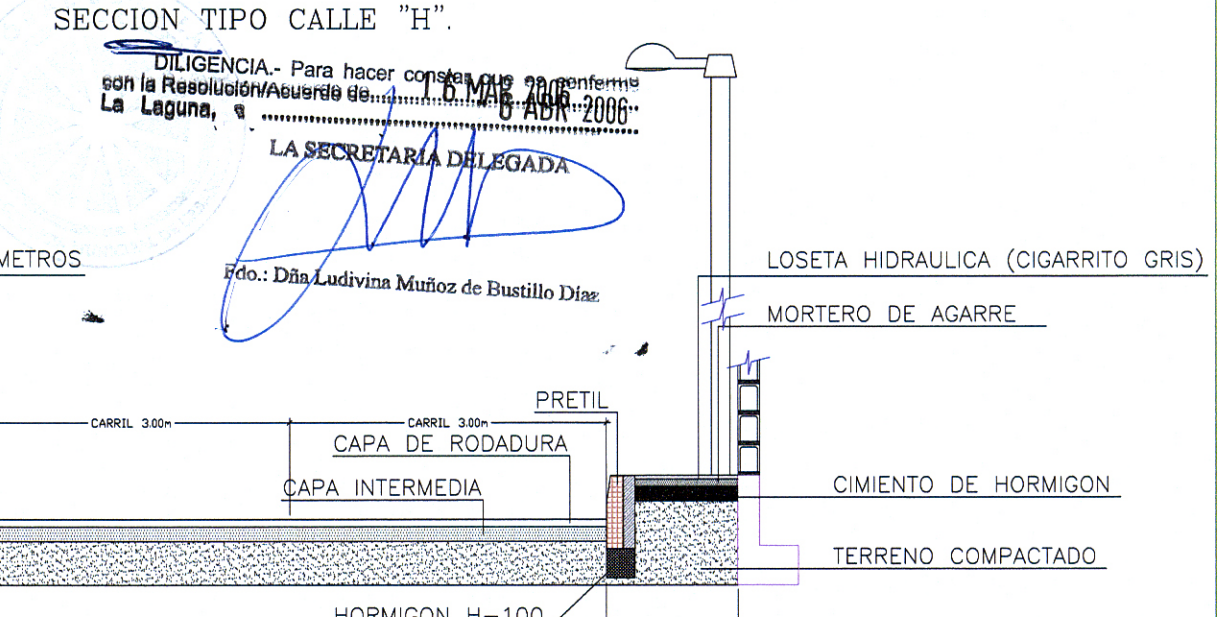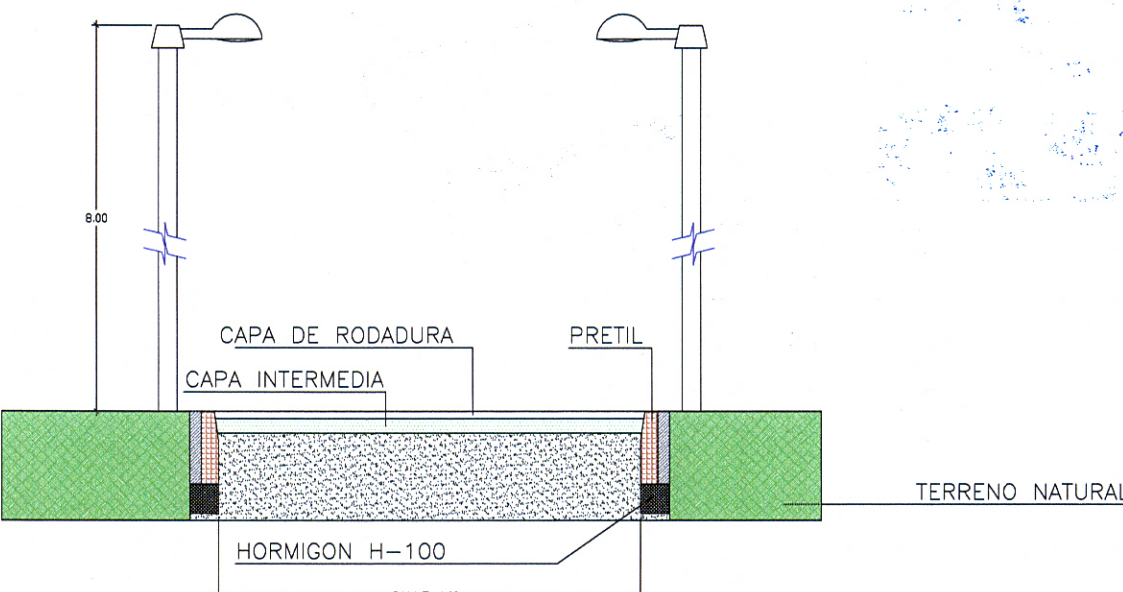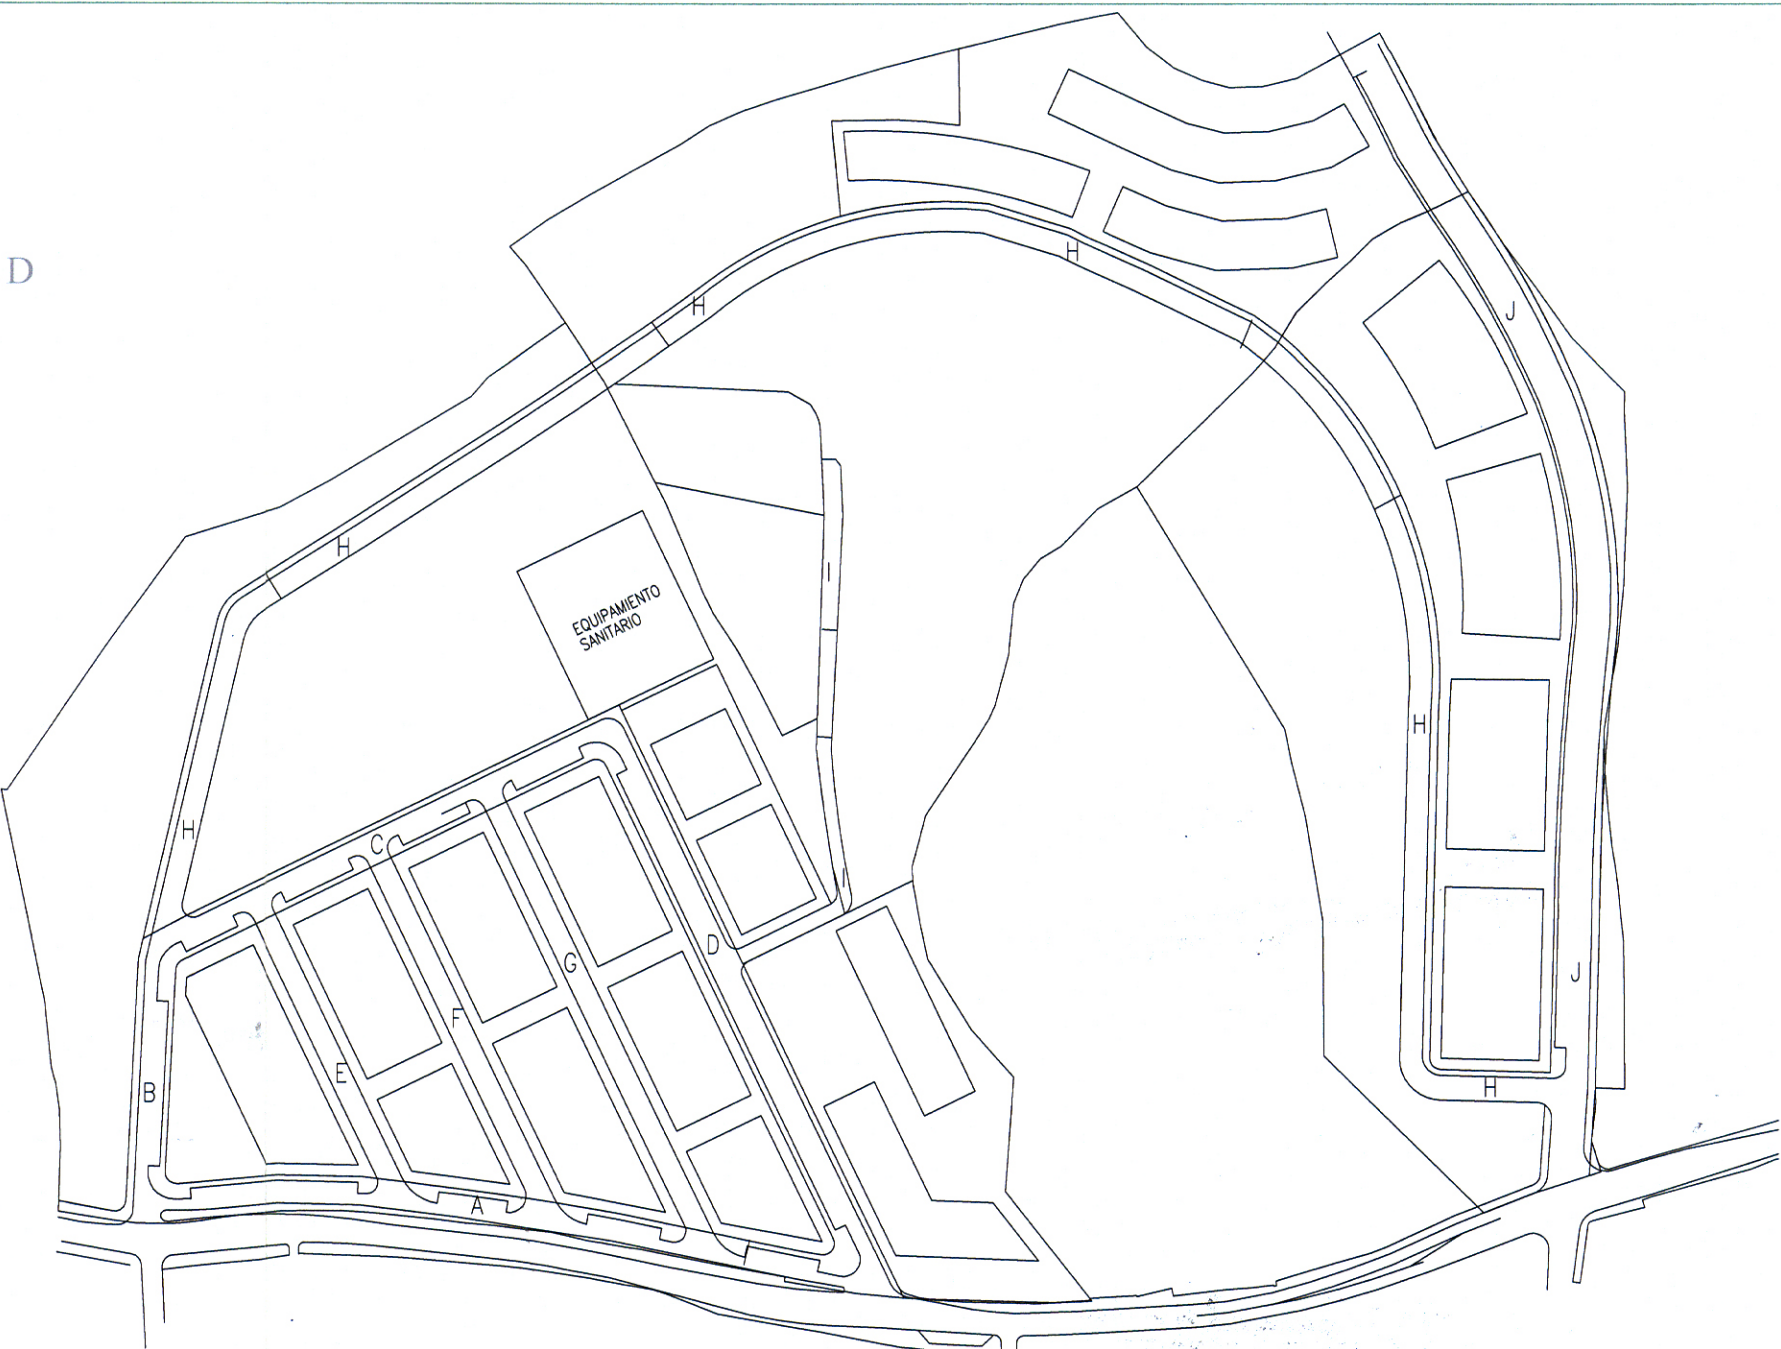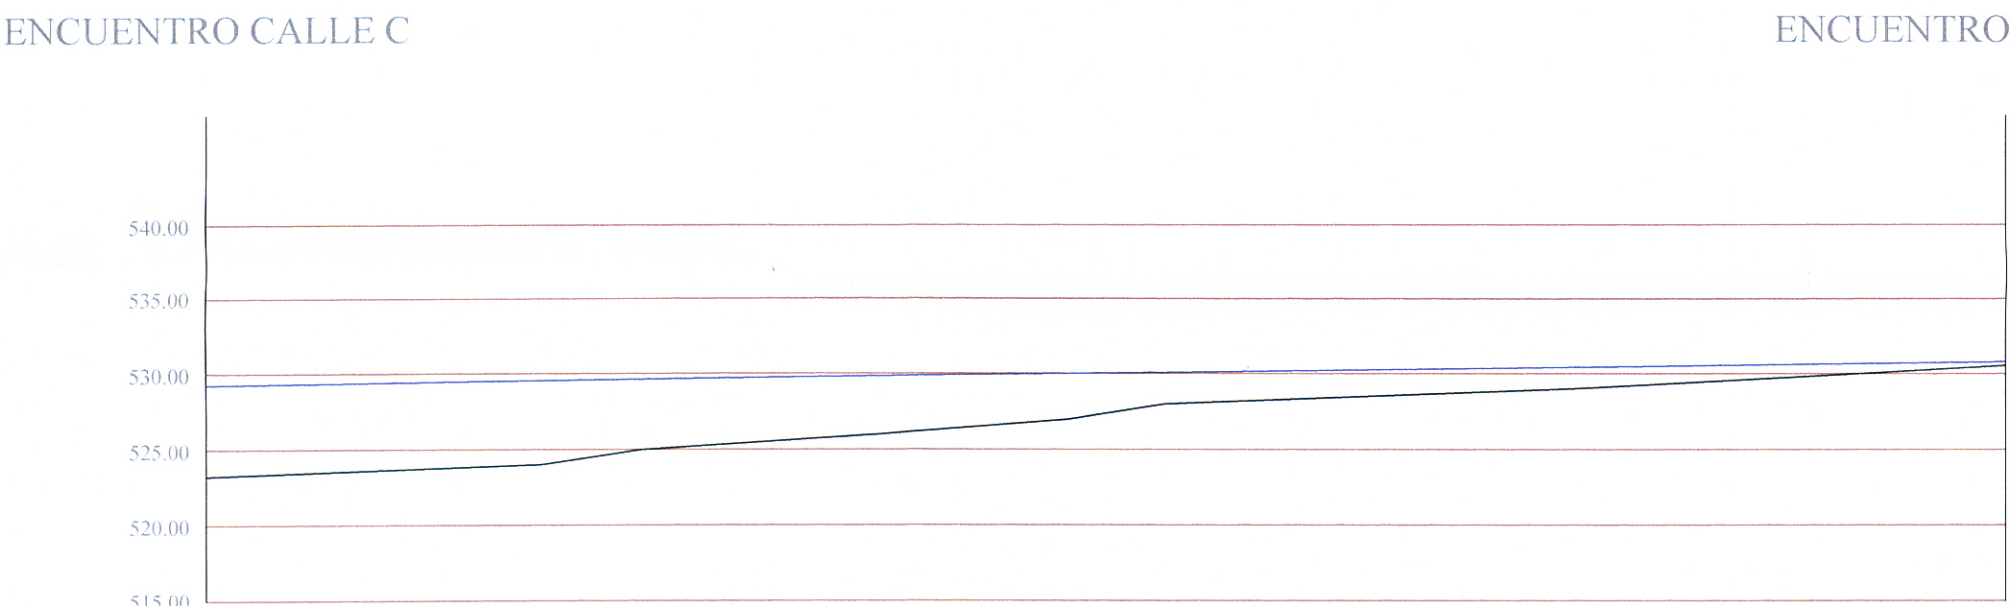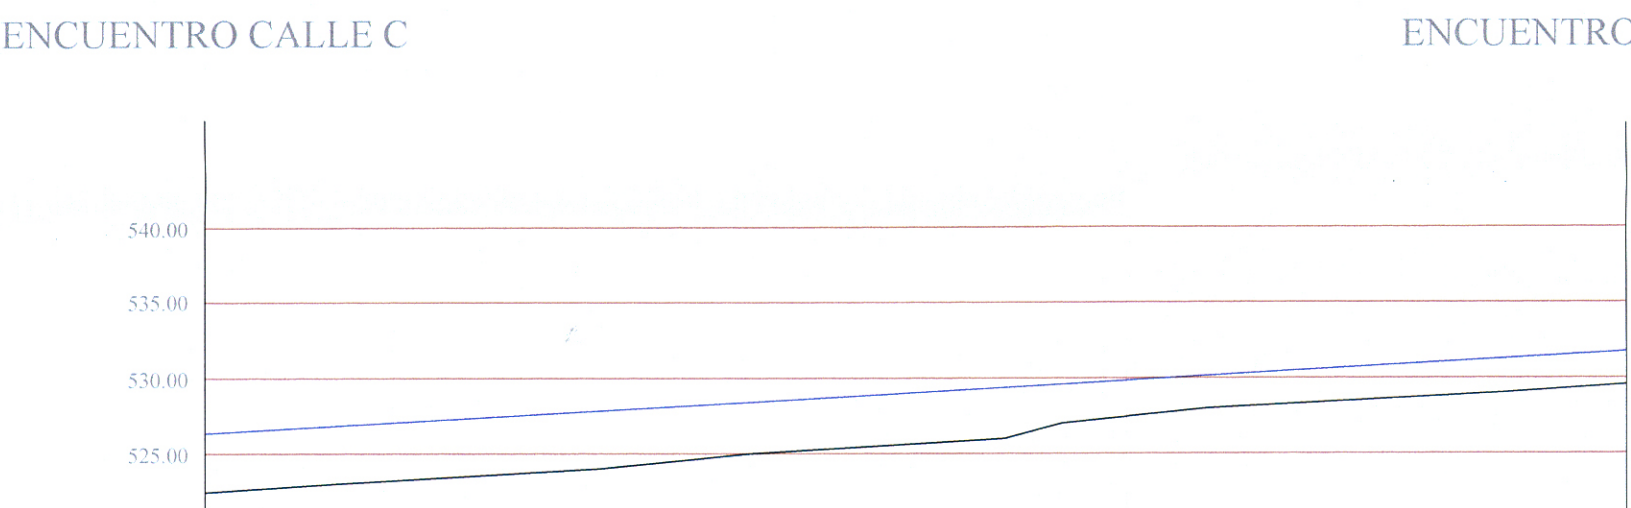

	PROYECTO	REFUNDIDO PLAN ESPECIAL MONTAÑA DEL DRAGO	
	AMBITO	CO.7-CO.8-CO.9-CO.10	
	SITUACION	M. DEL DRAGO-CNO. S.MIGUEL DE GENETO	
	PROMOTOR	T. M. LA LAGUNA	
	PROMOTORA	C.ROLIN S.A. - MEYROSA	
PLANO	PERFILES 1		
FECHA			NOVIEMBRE/05
ESCALA(S)			1/500 1/75
NUMERO			0.6' (SUSTITUYE A 0.6)