
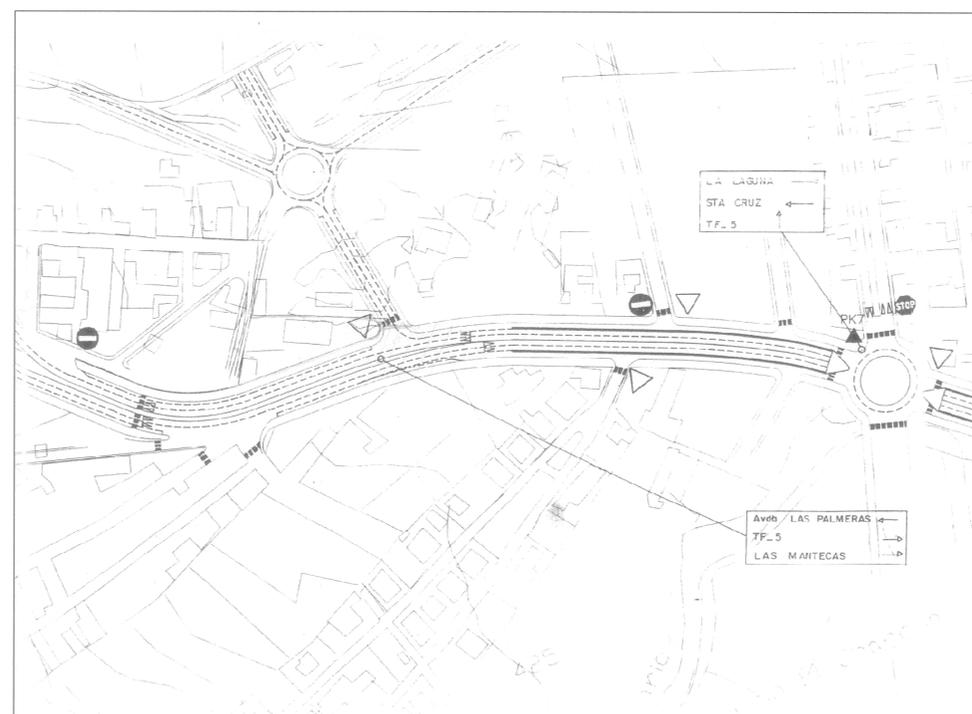
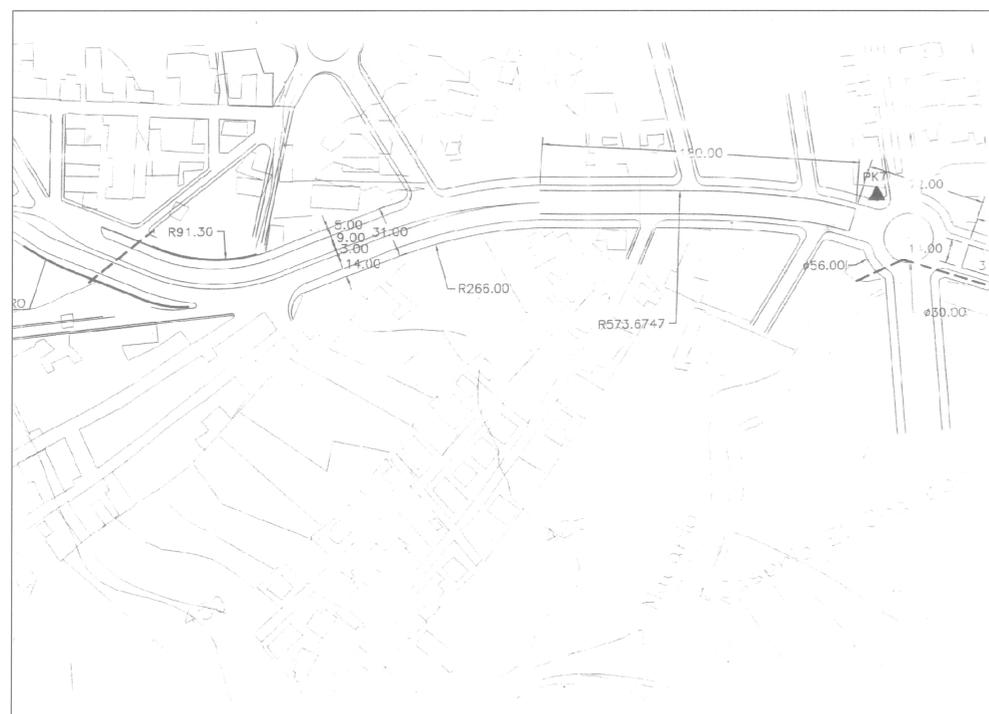


SE ADJUNTA PLANO DE SITUACION SEGUN PLANEAMIENTO VIGENTE, ASI COMO, PROYECTO APROBADO Y ACTUALMENTE EN FASE DE EJECUCION DE LA VIA , POR LA CUAL SE PUDIERA VER AFECTADO EL PLAN PARCIAL, SI BIEN, COMO SE OBSERVA, NO LO AFECTA.

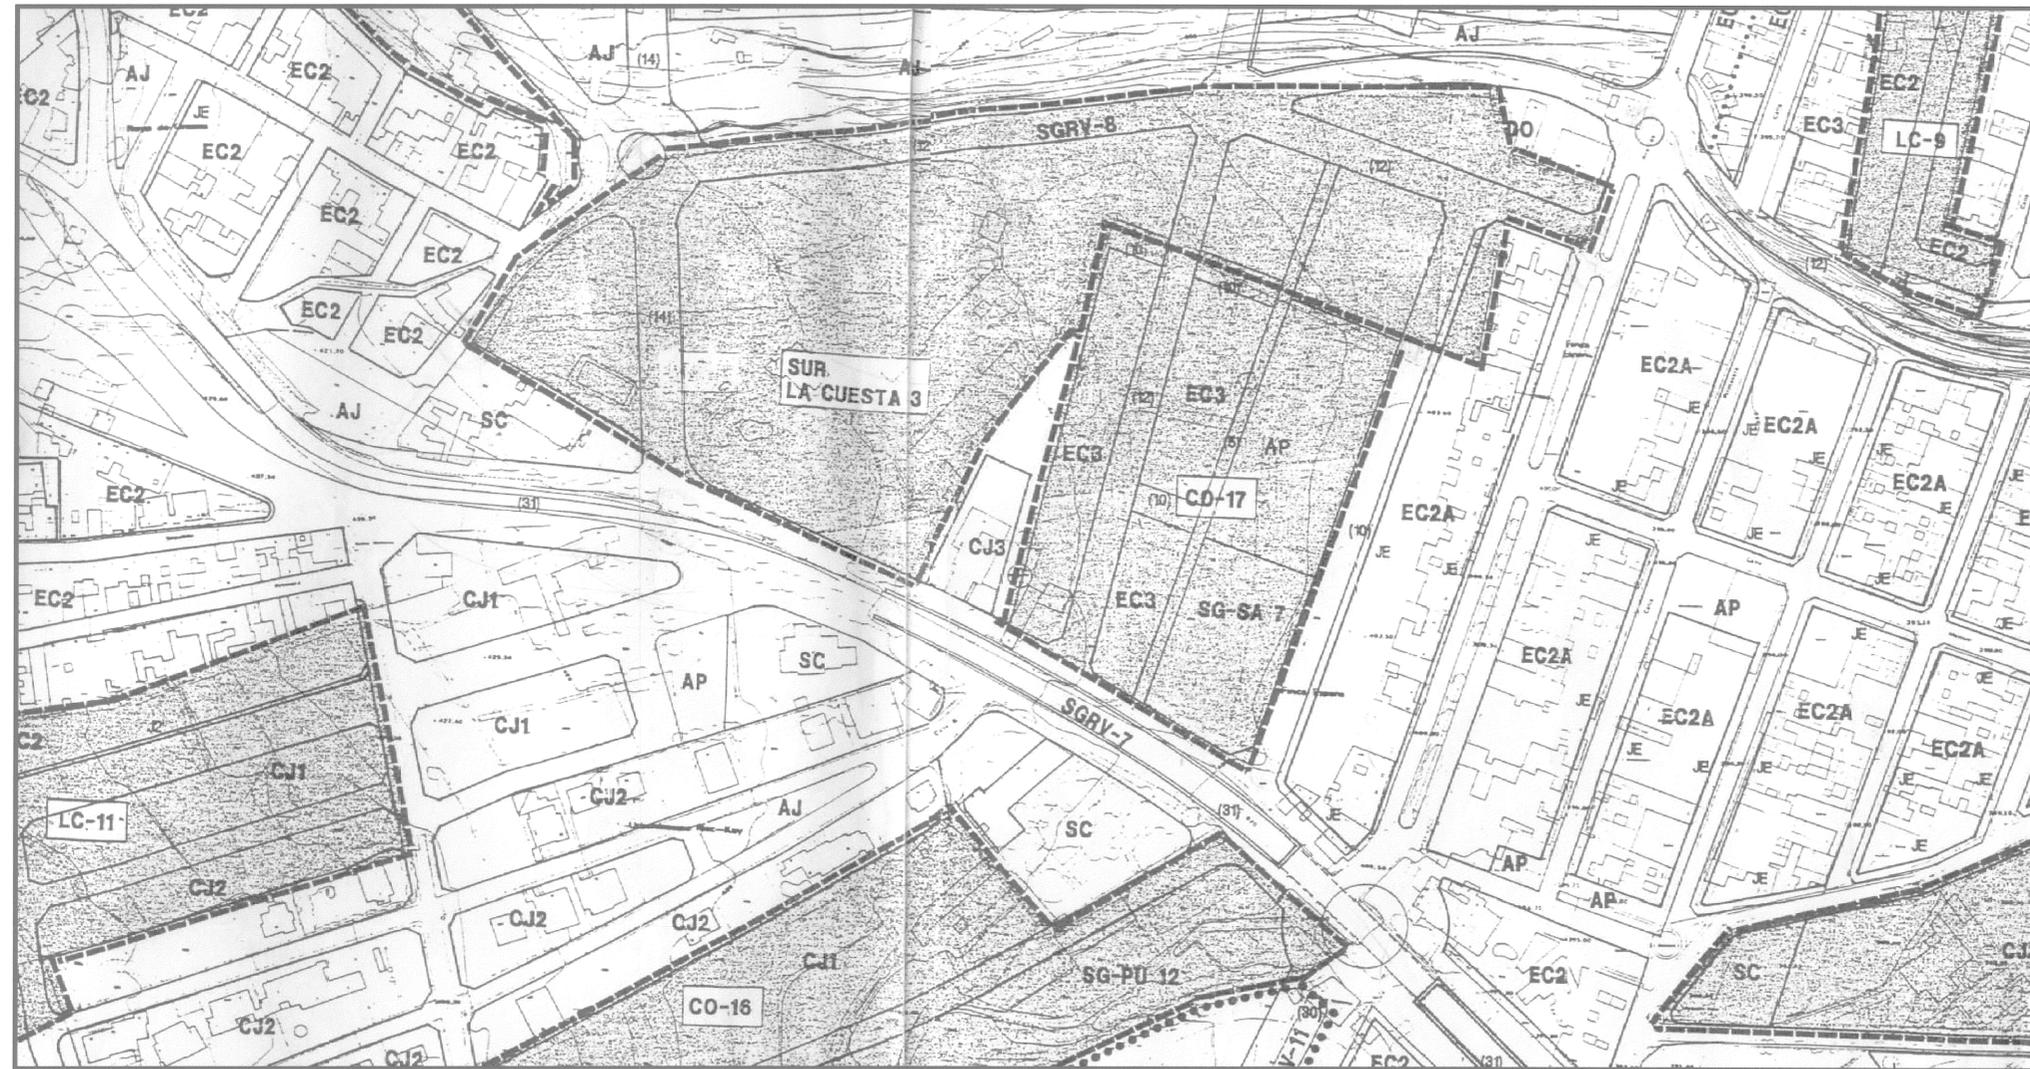

DILIGENCIA.- Para hacer constar que es conforme con el acuerdo de aprobación definitiva adoptado por el Excmo. Ayuntamiento Pleno en sesión celebrada el día 10 NOV 2005 en la Laguna, a 10 NOV 2005.
 Fdo.: Dña. Ludovina Muñoz de Buitillo Díaz

051339 08.ENE.02
VISADO

DILIGENCIA.- Para hacer constar que es conforme con el Decreto de Acuerdo de aprobación inicial de fecha 5 MAYO 2005 en La Laguna, a 5 MAYO 2005.

LA SECRETARIA DELBADA
 Fdo.: Dña. Ludovina Muñoz de Buitillo Díaz

DILIGENCIA.- Para hacer constar que es conforme con la Resolución de fecha 25 JUL 2005 en La Laguna, a 25 JUL 2005.
 LA SECRETARIA DELBADA
 Fdo.: Dña. Ludovina Muñoz de Buitillo Díaz

ARQUITECTO MONJE & ASOCIADOS S.L.
 ESTUDIO ARQUITECTURA Y URBANISMO
 ARQUITECTO MONJE BATISTA Arquitecto Colaborador
 ANDRES M. MONJE DE LA RIVA
 JOSE LUIS MARTIN DE LA RIVA
 C/PUERTA CAISECO, 163 ST. B. C. 38.003-S/C DE TENERIFE-ISLAS CANARIAS-ESPAÑA
 Telefonos: 922 240033/242243 - Fax: 922 250545 - Email: pefum@arquimonte.es

PLAN PARCIAL SUR-LA CUESTA 3
 Promotor
CONSTRUCCIONES SOCAS Y PERERA S.L.

FECHA: DICIEMBRE-01
 PLANO DE: SITUACION
 PLANO NUMERO 00

ARQUITECTO: FERNANDO PUELLES LOPEZ	EXPEDIENTE: CASTILLO, 62, 2ª, SANTA CRUZ DE TENERIFE. TFFO 922-240582	EXEDIENTE: 08/2000
PLANO: SITUACION	PLANO Nº: 000	FECHA: DICIEMBRE-2001
		ESCALA: