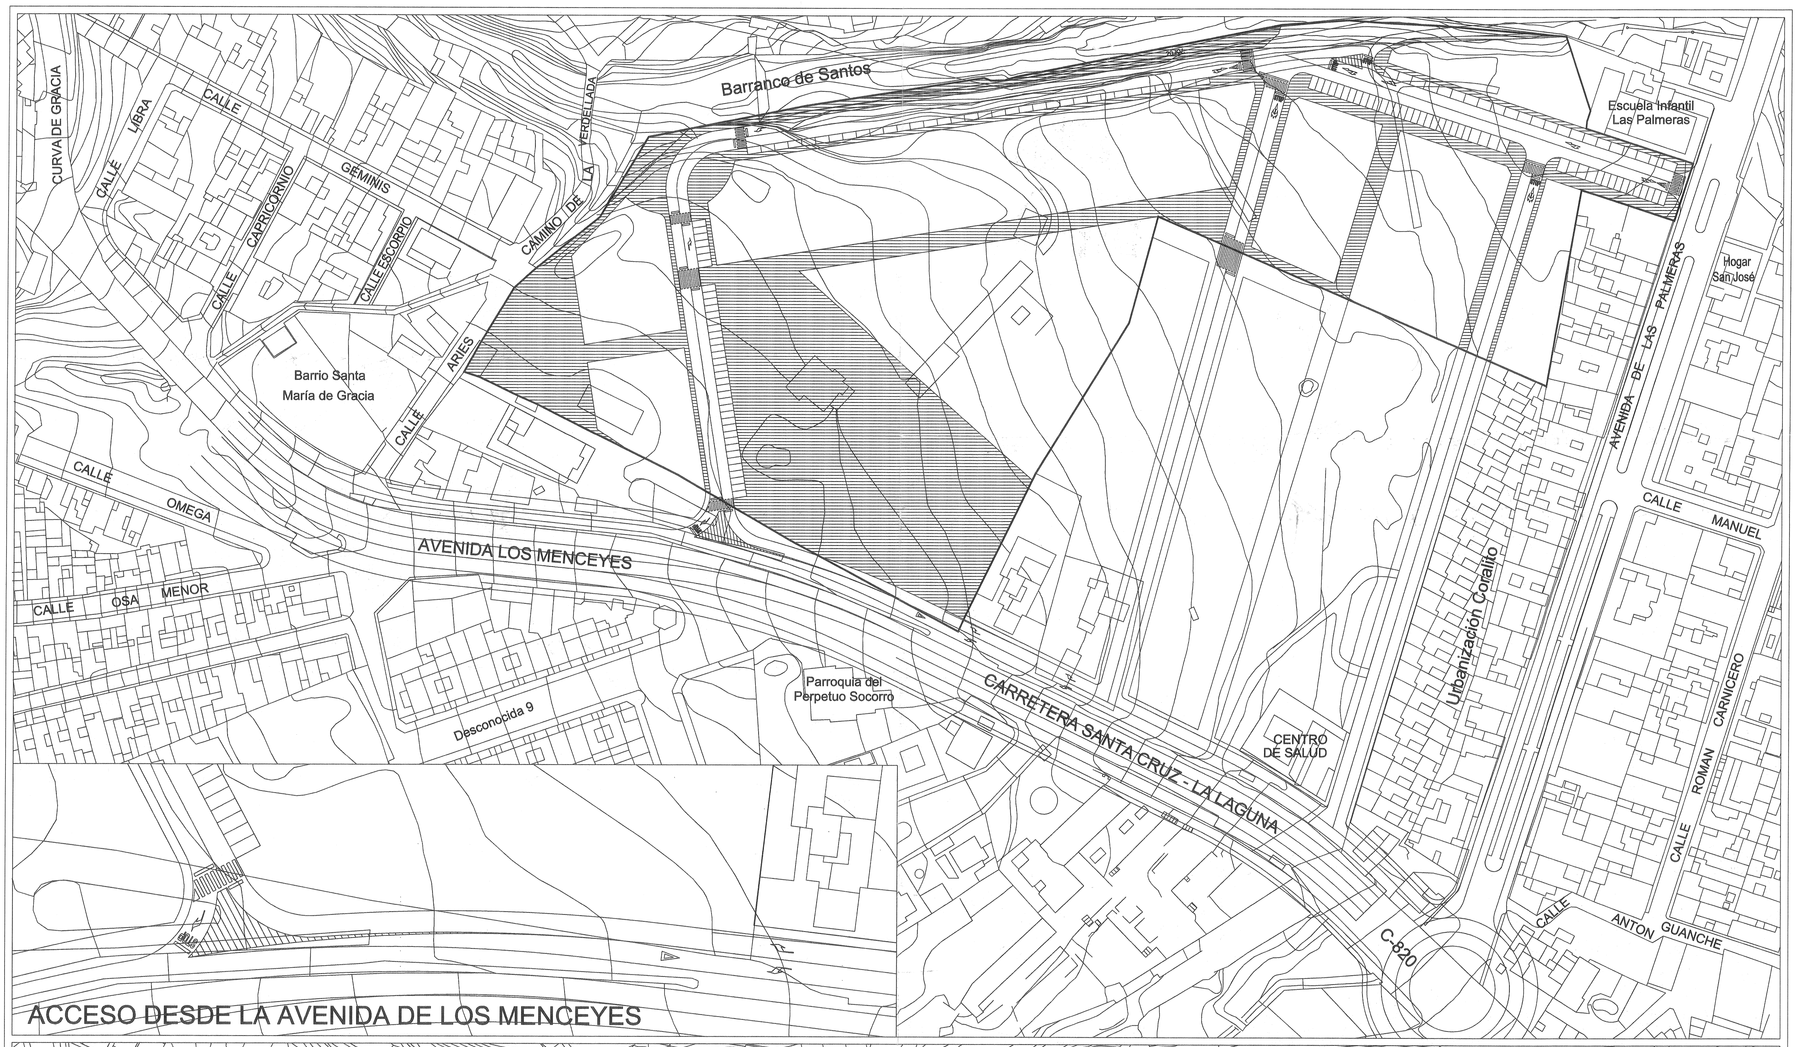
Barranco de Santos
CURVA DE GRACIA
CALLE LIBRA
CALLE CAPRICORNIO
GEMINIS
CALLE ESCORPIO
CAMINO DE LA VERDELLADA
Barrio Santa María de Gracia
CALLE ARIES
CALLE OMEGA
AVENIDA LOS MENCEYES
CALLE OSA MENOR
Desconocida 9
Parroquia del Perpetuo Socorro
CARRETERA SANTA CRUZ - LA LAGUNA
CENTRO DE SALUD
Urbanización Coralito
Escuela Infantil Las Palmeras
Hogar San José
AVENIDA DE LAS PALMERAS
CALLE MANUEL
CALLE ROMAN CARNICERO
CALLE ANTON GUANCHE
C-820
ACCESO DESDE LA AVENIDA DE LOS MENCEYES

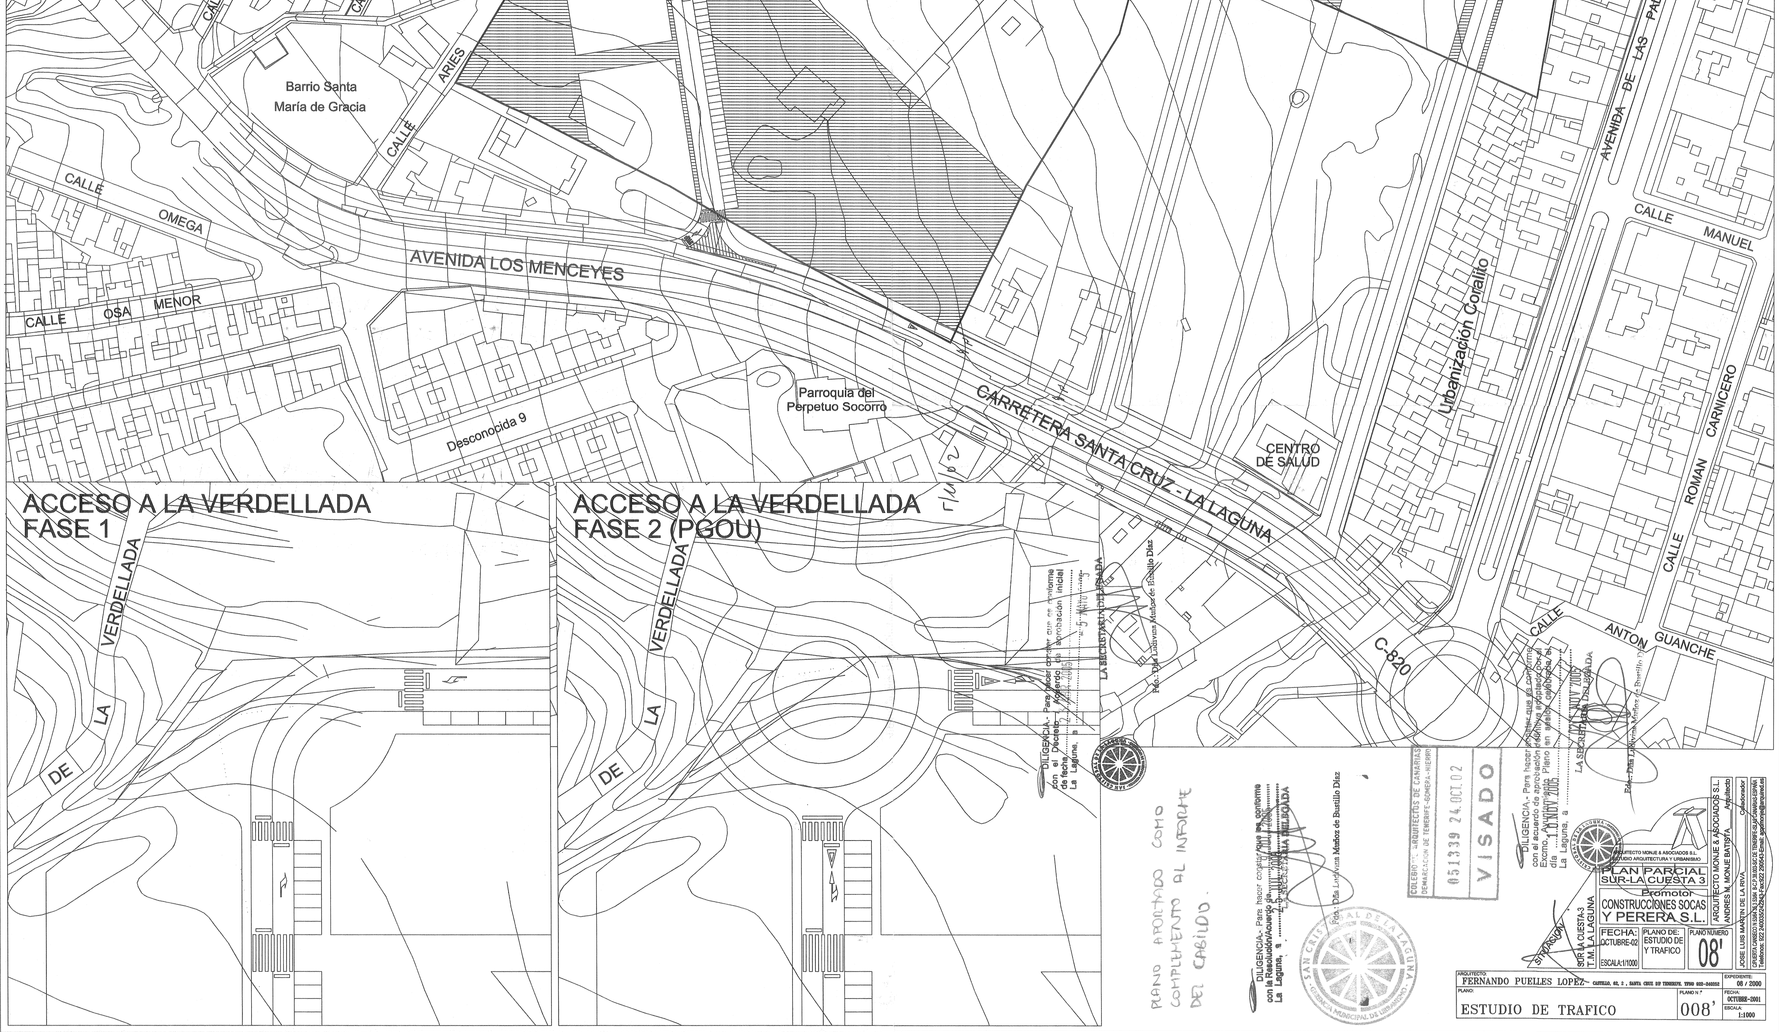
Barranco de Santos
CURVA DE GRACIA
CALLE LIBRA
CALLE CAPRICORNIO
GEMINIS
CALLE ESCORPIO
CAMINO DE LA VERDELLADA
Barrio Santa María de Gracia
CALLE ARIES
CALLE OMEGA
AVENIDA LOS MENCEYES
CALLE OSA MENOR
Desconocida 9
Parroquia del Perpetuo Socorro
CARRETERA SANTA CRUZ - LA LAGUNA
CENTRO DE SALUD
Urbanización Coralito
Escuela Infantil Las Palmeras
Hogar San José
AVENIDA DE LAS PALMERAS
CALLE MANUEL
CALLE ROMAN CARNICERO
CALLE ANTON GUANCHE
C-820
ACCESO A LA VERDELLADA FASE 1
VERDELLADA
DE LA
ACCESO A LA VERDELLADA FASE 2 (PGOU)
VERDELLADA
DE LA
DILIGENCIA.- Para hacer constar que el presente proyecto se aprueba definitivamente con fecha de hoy, de conformidad con el acuerdo de aprobación inicial. La Laguna, a 5 NOV 2001
LA SECRETARIA DEL AYUNTAMIENTO
Fdo.: Dña. Ludovina Muñoz de Bustillo Díaz
DILIGENCIA.- Para hacer constar que el presente proyecto se aprueba definitivamente con fecha de hoy, de conformidad con el acuerdo de aprobación inicial. La Laguna, a 5 NOV 2001
LA SECRETARIA DEL AYUNTAMIENTO
Fdo.: Dña. Ludovina Muñoz de Bustillo Díaz
PLANO APORTADO COMO COMPLEMENTO AL INFORME DEL CABILDO.
COLEGIO OFICIAL DE ARQUITECTOS DE CANARIAS DEMARCACIÓN DE TENERIFE-GOMERA-HIERRO
051339 24.OCT.01
VISADO
SAN CRISTÓBAL DE LA LAGUNA
SITUACIÓN
PLAN PARCIAL SUR-LA CUESTA 3
Promotor
CONSTRUCCIONES SOCAS Y PERERA S.L.
SUR-LA CUESTA-3 T.M. LA LAGUNA
FECHA: OCTUBRE-01
PLANO DE: ESTUDIO DE Y TRAFICO
PLANO NUMERO 08'
ESCALA:1/1000
ARQUITECTO: FERNANDO PUELLES LOPEZ
PLANO: ESTUDIO DE TRAFICO
PLANO Nº 008'
FECHA: OCTUBRE-2001
ESCALA 1:1000
EXPEDIENTE 00 / 2000
ARQUITECTOS MONJE & ASOCIADOS S.L.
ANDRES N. MONJE BATISTA
JOSE LUIS MARTIN DE LA ROSA