


SITUACION. ACTA DE ALINEACIONES (AYTO. LA LAGUNA).

EXP: N° 2365/00  
 N°: 327/00  
 SITUACION  
 Esc: 1:1000

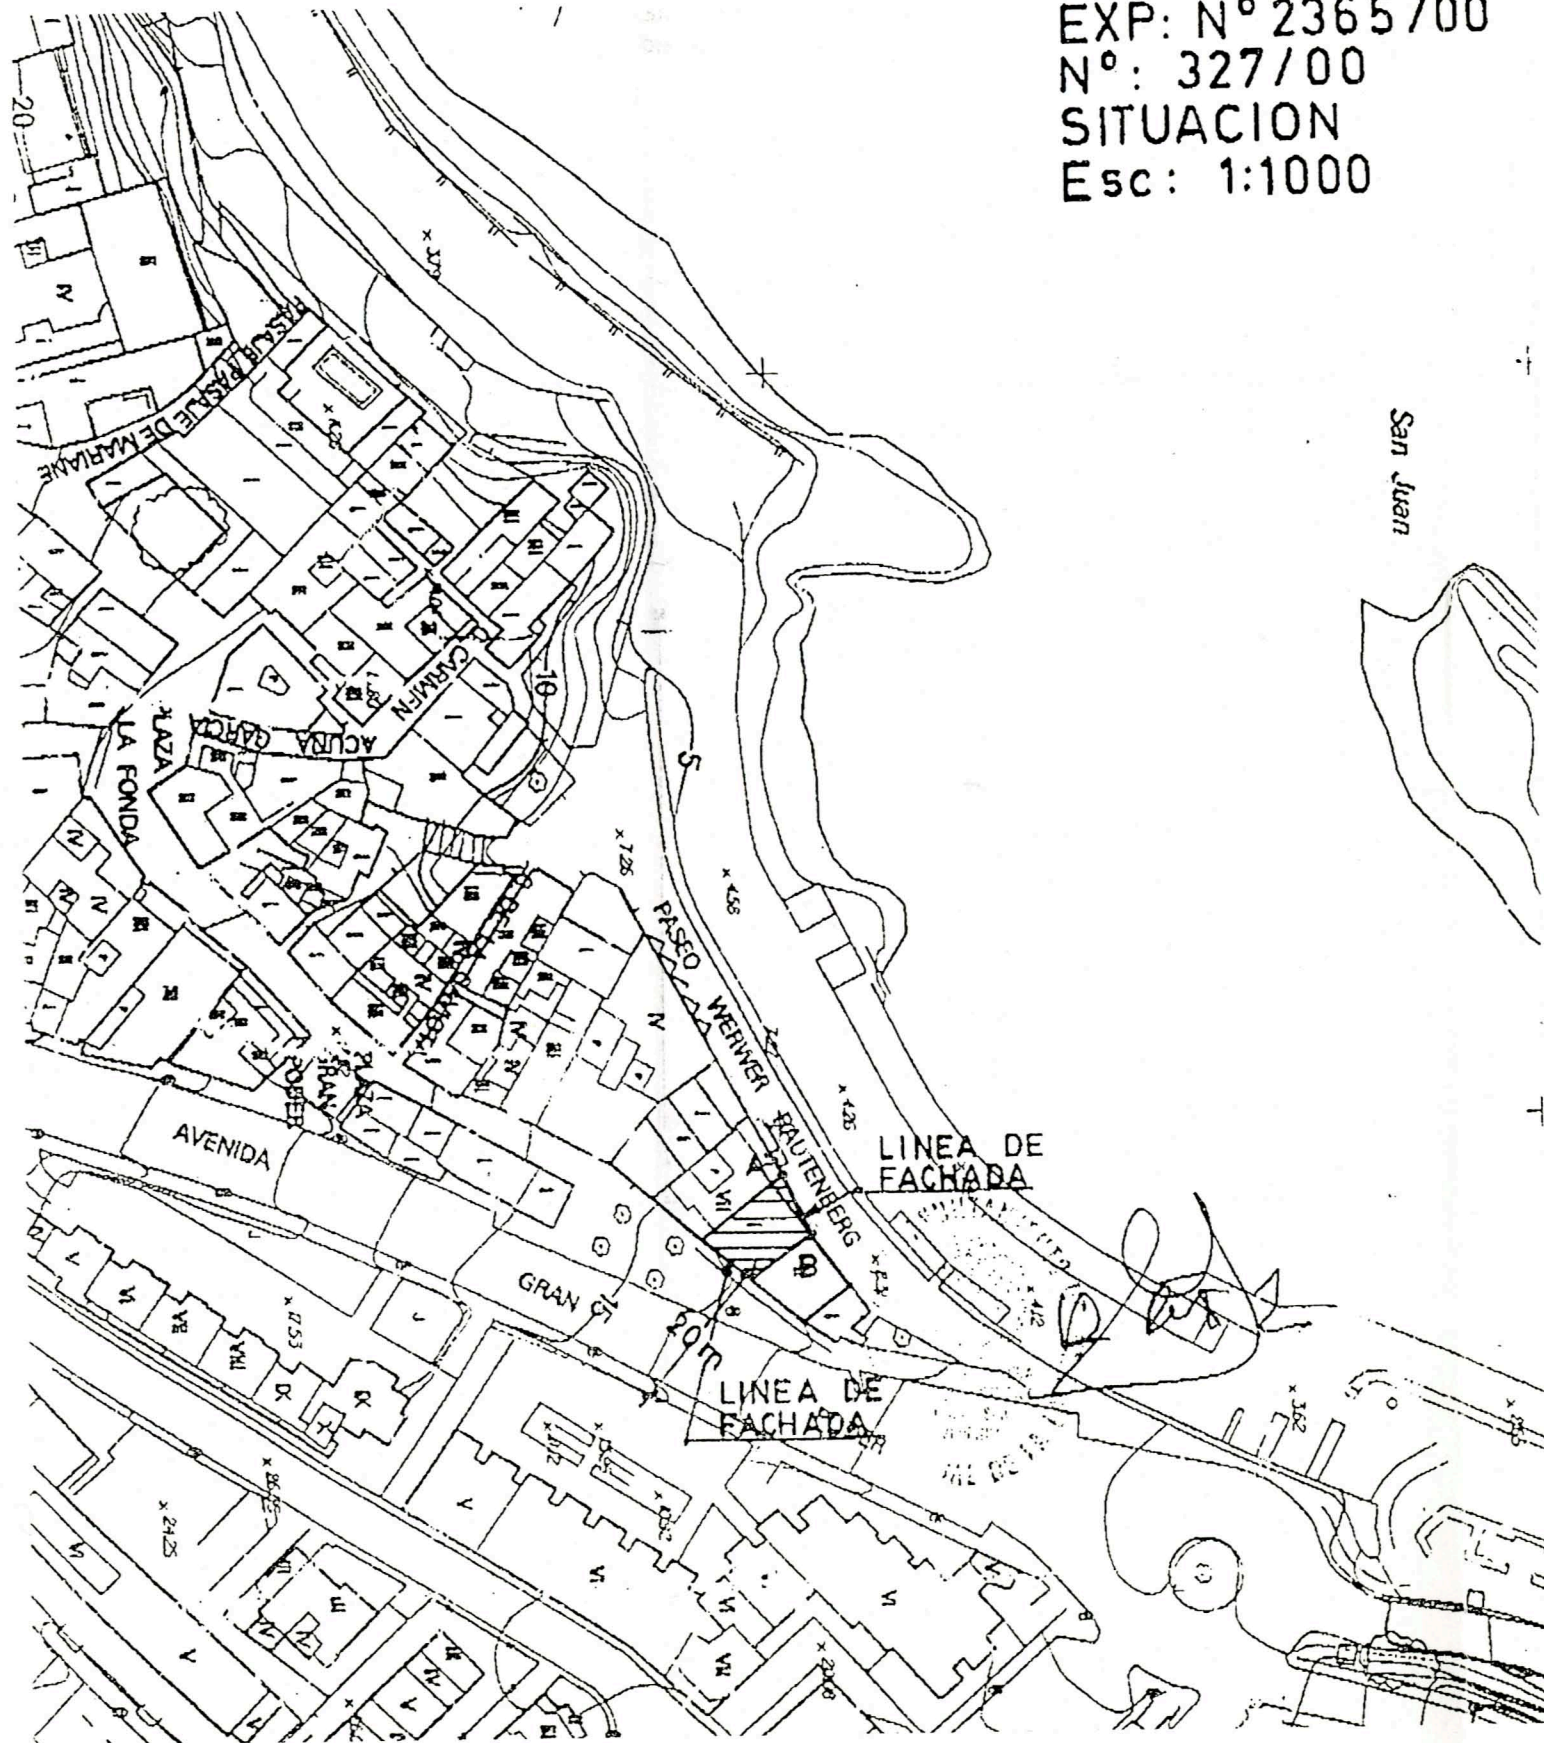

EMPLAZAMIENTO

Sup. bruta solar: 104,35 m<sup>2</sup>  
 Sup. solar según alineación: 100,36 m<sup>2</sup>

DILIGENCIA.- Para hacer constar que es conforme con la Resolución/Acuerdo de... 15 JUL 2003... La Laguna, a... 4 DIC 2003... La Secretaria Delegada Acctal. de la Gerencia Municipal de Urbanismo




Por sustitución  
 Fdo. M<sup>o</sup> Cristo Corrin Marrero

DILIGENCIA.- Para hacer constar que es conforme con el acuerdo de aprobación definitiva adoptado por el Excmo. Ayuntamiento Pleno en sesión celebrada el día... 2 FEB 2004... La Laguna, a... 17 MAR 2004... EL SECRETARIO DELEGADO DE LA GERENCIA DE URBANISMO (Decreto n° 117/2004, de 22 de Enero)



Fdo. Carlos González Segura

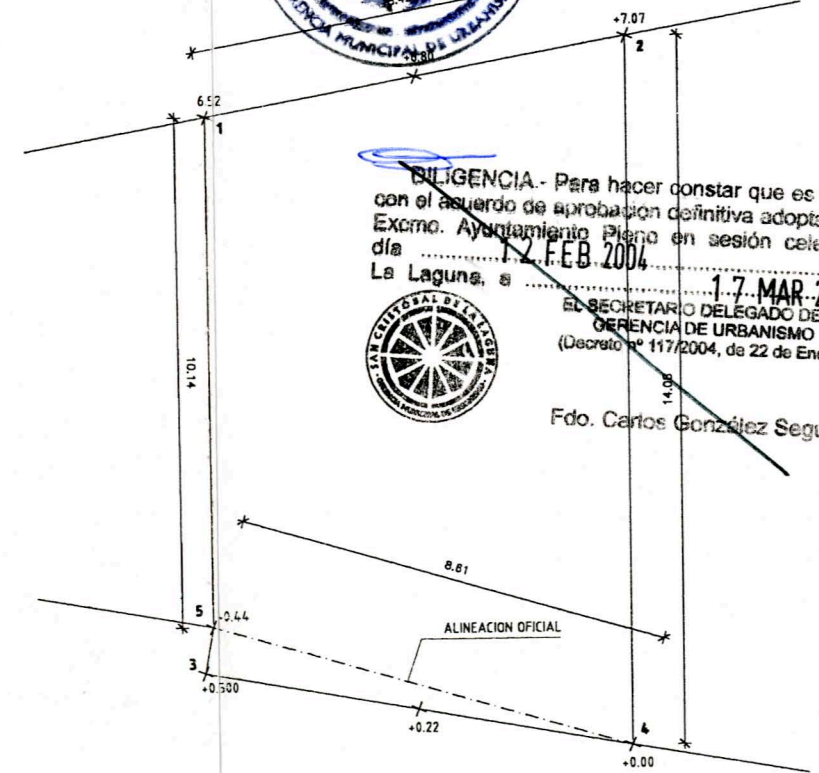

DILIGENCIA.- Para hacer constar que es conforme con el acuerdo de aprobación definitiva adoptado por el Excmo. Ayuntamiento Pleno en sesión celebrada el día... 2 FEB 2004... La Laguna, a... 9 JUL 2004... LA SECRETARIA DELEGADA ACCTAL.,



Fdo. Dolores Jerez Jerez

ESTUDIO DE DETALLE: AVDA. GRAN PODER, 35-PASEO WERNER RAUTENBERG. BAJAMAR. LA LAGUNA. OCTUBRE 2000 / 1

PROMOTOR: José Fco. Redondo Rojas.  
 ARQUITECTO: Urbano Yanes Tuña

SITUACION. EMBLAZAMIENTO. 1/1000 1/150

0 1 2 3 4 5 10 15 (mts)

