



FACHADA MARITIMA (PGOU).

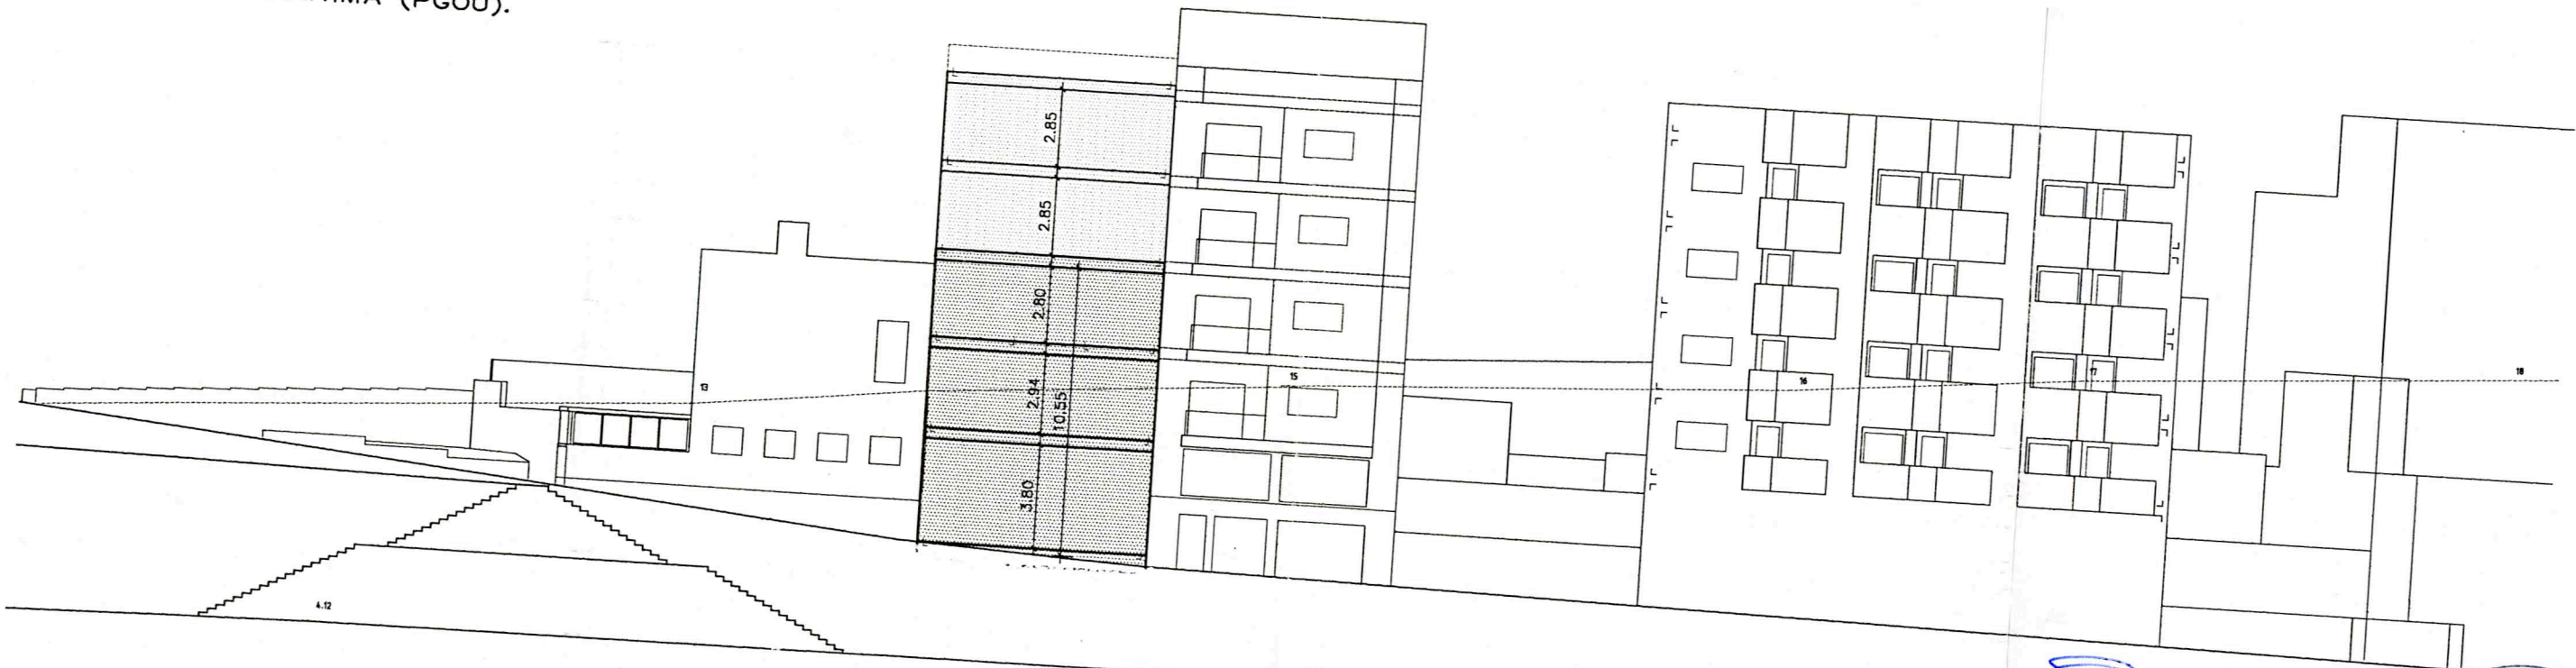

DILIGENCIA.- Para hacer constar que es conforme con la Resolución/Acuerdo de... 15 JUL 2003
 La Laguna, a... 4 DIC 2003
 La Secretaria Delegada Acctal de la Gerencia Municipal de Urbanismo

FACHADA MARITIMA. PROPUESTA.

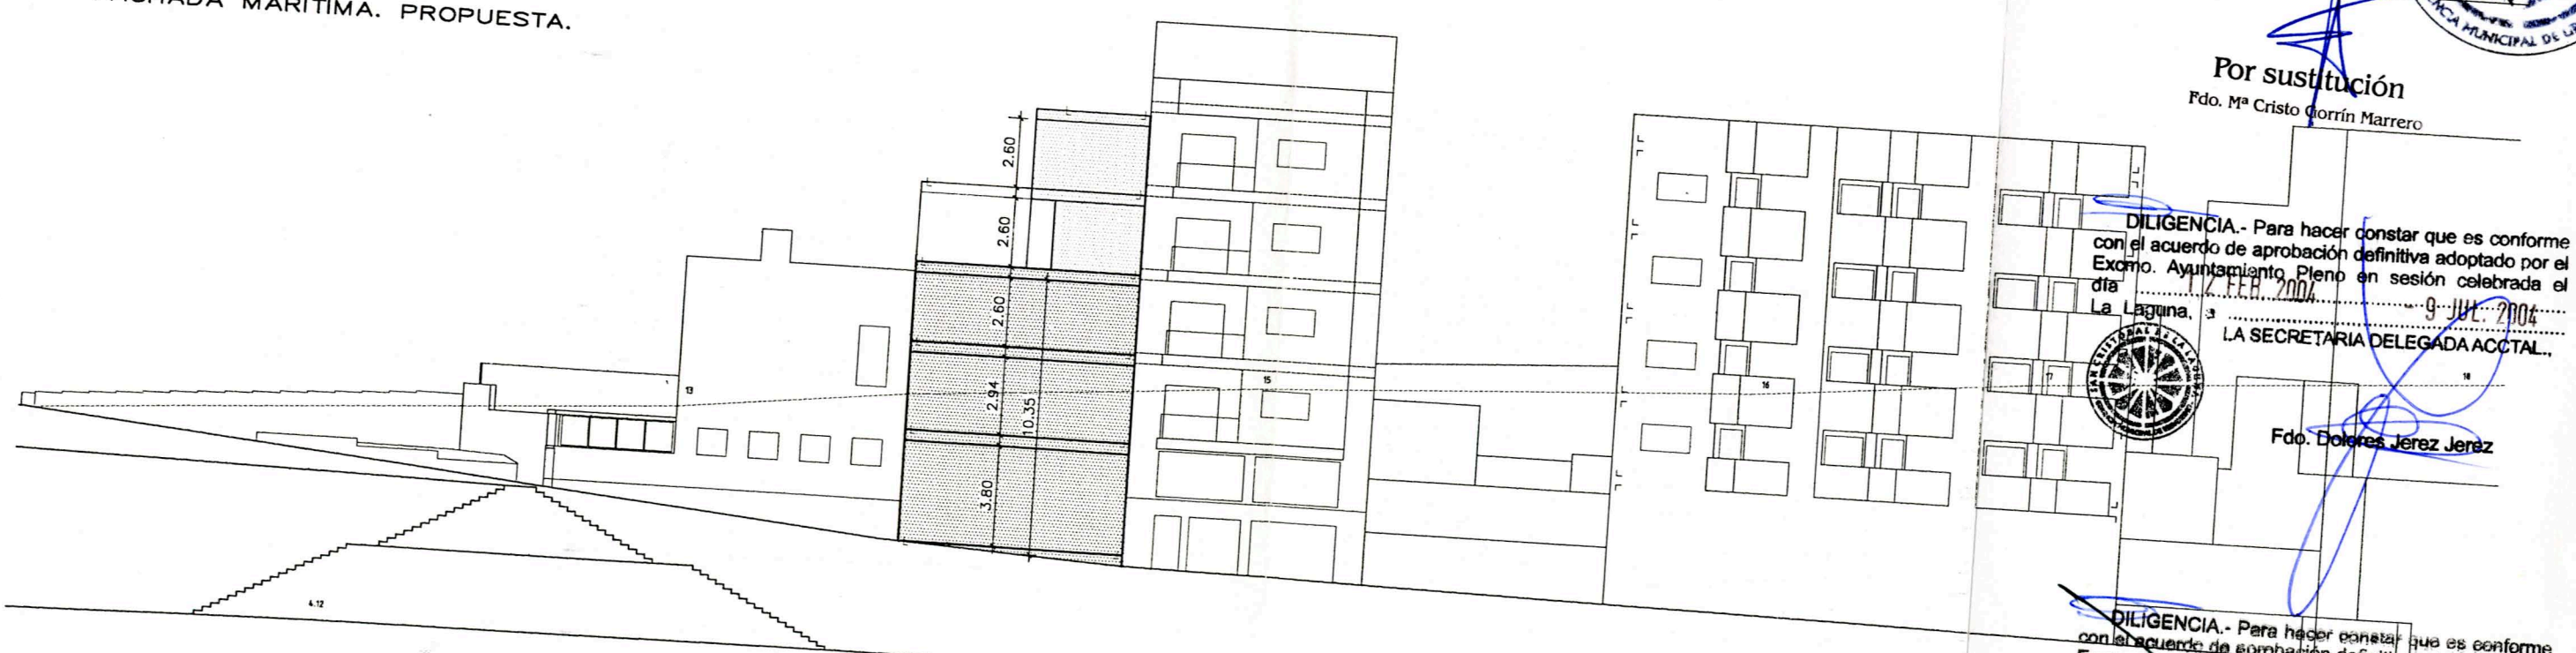

DILIGENCIA.- Para hacer constar que es conforme con el acuerdo de aprobación definitiva adoptado por el Excmo. Ayuntamiento Pleno en sesión celebrada el día... 12 FEB 2004
 La Laguna, a... 9 JUL 2004
 LA SECRETARIA DELEGADA ACCTAL.

Por sustitución
 Fdo. M^a Cristo Gorrín Marrero

Fdo. Dolores Jerez Jerez

DILIGENCIA.- Para hacer constar que es conforme con el acuerdo de aprobación definitiva adoptado por el Excmo. Ayuntamiento Pleno en sesión celebrada el día... 17 FEB 2004
 La Laguna, a... 17 MAR 2004
 EL SECRETARIO DELEGADO DE LA GERENCIA DE URBANISMO (Decreto nº 117/2004, de 22 de Enero)

Fdo. Carlos González Segura

ESTUDIO DE DETALLE: AVDA. GRAN PODER, 35 - PASEO WERNER RAUTENBERG. BAJAMAR. LA LAGUNA. OCTUBRE 2000 / 4
 PROMOTOR: José Fco. Redondo Rojas.
 ARQUITECTO: Urbano Yanes Tufia

ALZADO COMPARADO. PASEO MARITIMO WERNER RAUTENBERG./250
 0 1 2 3 4 5 10 25 (mts)