


DILIGENCIA.- Para hacer constar que es conforme con el acuerdo de aprobación definitiva adoptado por el Excmo. Ayuntamiento Pleno en sesión celebrada el día 2 FEB 2004 La Laguna, a 0 JUL 2004 LA SECRETARIA DELEGADA ACCTAL.



Fdo. Dolores Jerez Jerez

SITUACION ACTUAL

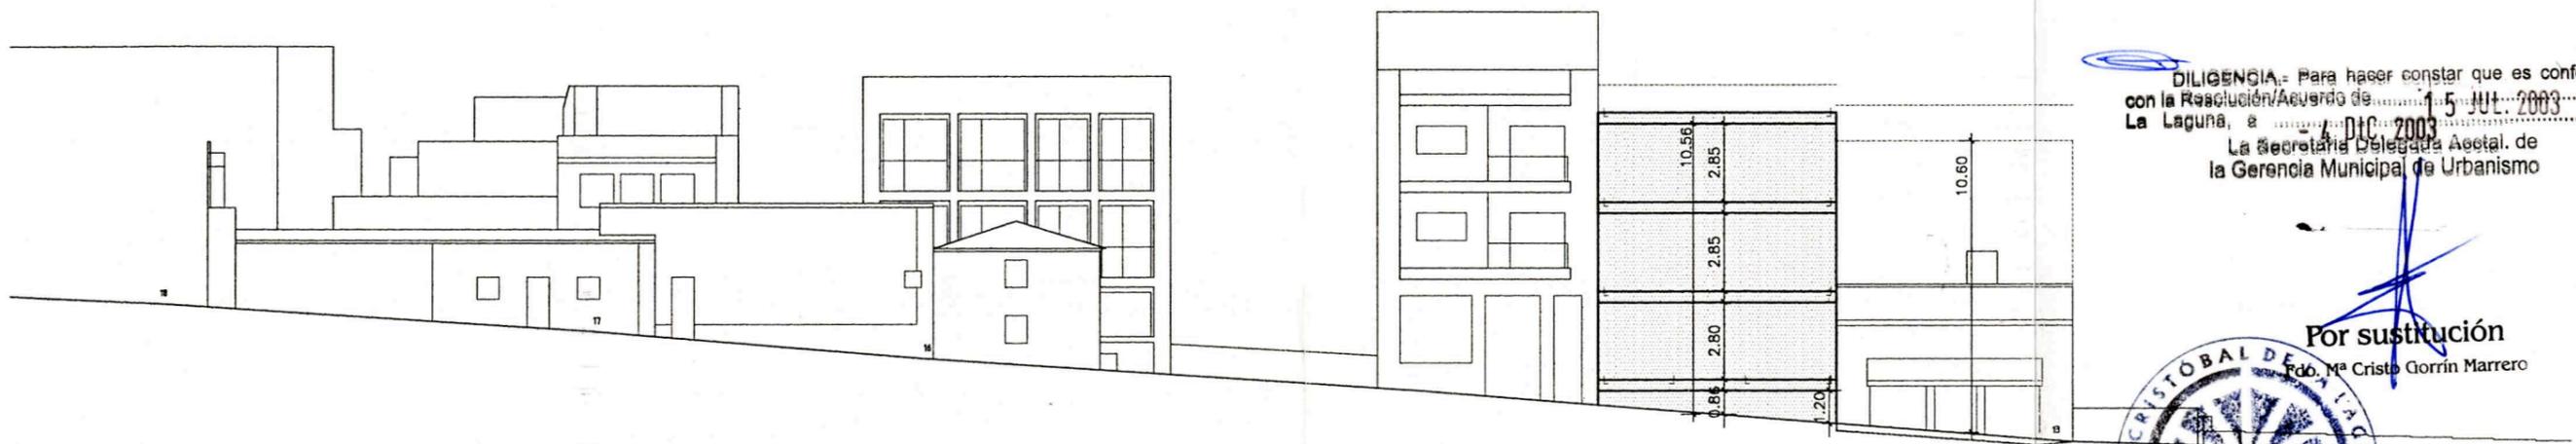


DILIGENCIA.- Para hacer constar que es conforme con la Resolución/Acuerdo de 15 JUL 2003 La Laguna, a 1 DIC 2003 de la Secretaría Delegada Acctal. de la Gerencia Municipal de Urbanismo



Por sustitución  
Fdo. Ma Cristo Gorrin Marrero

SITUACION SEGUN ORDENACION ACTUAL PGOU

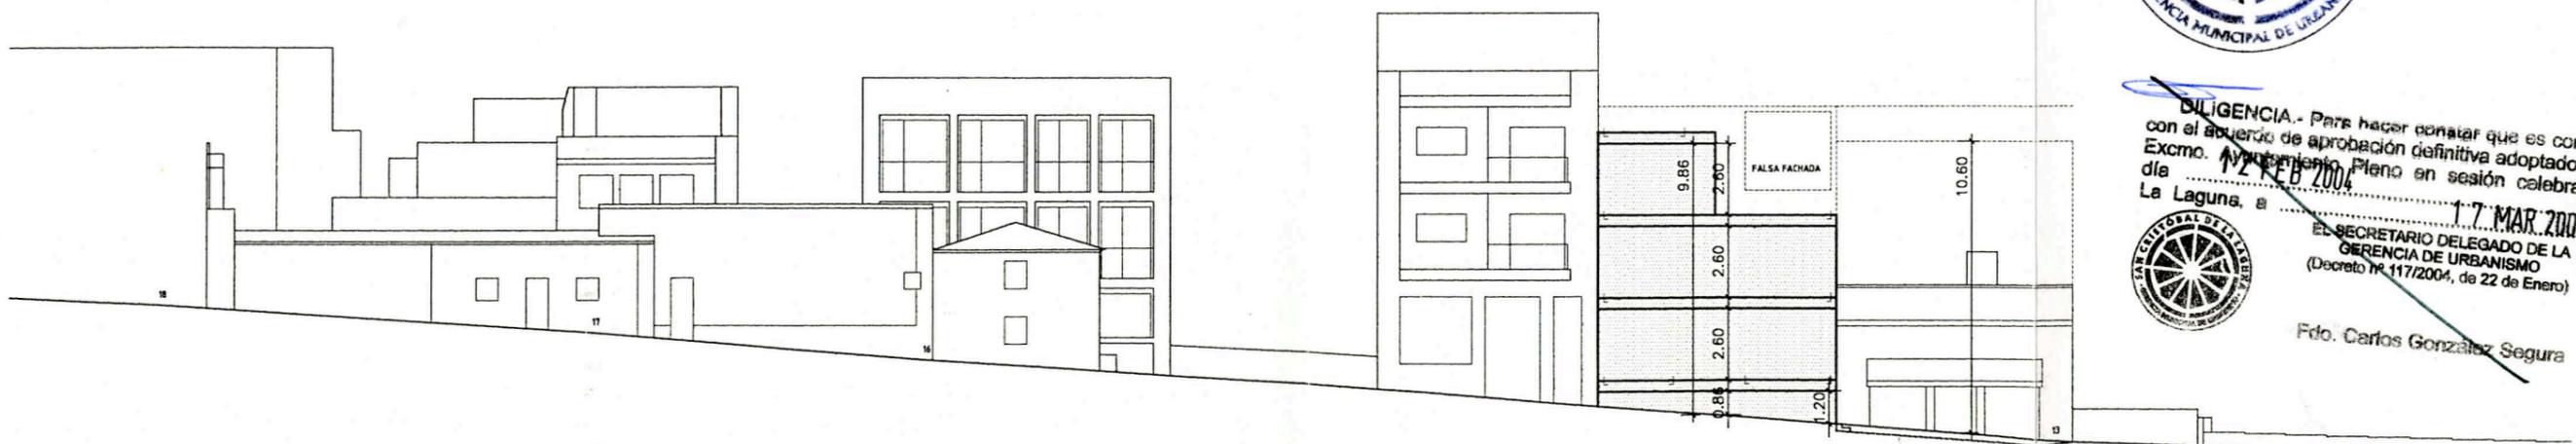

DILIGENCIA.- Para hacer constar que es conforme con el acuerdo de aprobación definitiva adoptado por el Excmo. Ayuntamiento Pleno en sesión celebrada el día 12 FEB 2004 La Laguna, a 17 MAR 2004 EL SECRETARIO DELEGADO DE LA GERENCIA DE URBANISMO (Decreto Nº 117/2004, de 22 de Enero)



Fdo. Carlos Gonzalez Segura

PROPUESTA

ESTUDIO DE DETALLE: AVDA. GRAN PODER,35-PASEO WERNER RAUTENBERG. BAJAMAR. LA LAGUNA. OCTUBRE 2000 / 5

PROMOTOR: José Fco. Redondo Rojas.  
ARQUITECTO: Urbano Yanes Tuña

ALZADO COMPARADO. AVDA. GRAN PODER. 1/250

0 1 2 3 4 5 10 25 (mts)