
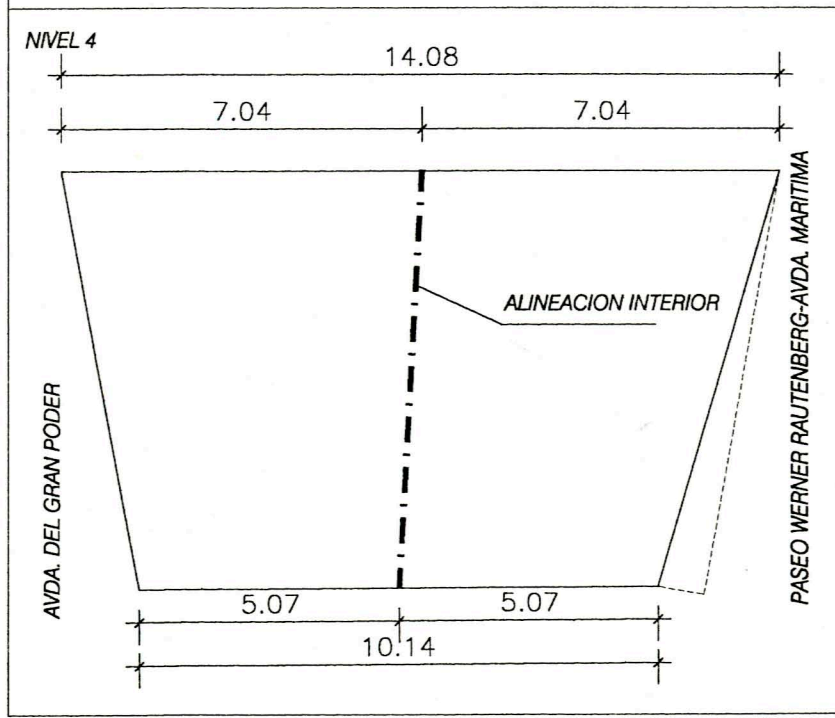





TIPOLOGIA.....	EDIFICACION CERRADA
ALTURA MAXIMA.....	3 PLANTAS/10,60mts
OCUPACION ...	100%/SEGUN ALINEACION=100,36m2
SUPERFICIE EDIFICABLE	
NIVEL 0.....	100,36m2
NIVEL 1.....	102,50m2
NIVEL 2.....	102,50m2
NIVEL 3.....	52,65m2
NIVEL 4.....	52,65m2
TOTAL SUP.EDIFICABLE.....	410,65m2

ORDENACION DE ALINEACION INTERIOR/VOLUMEN

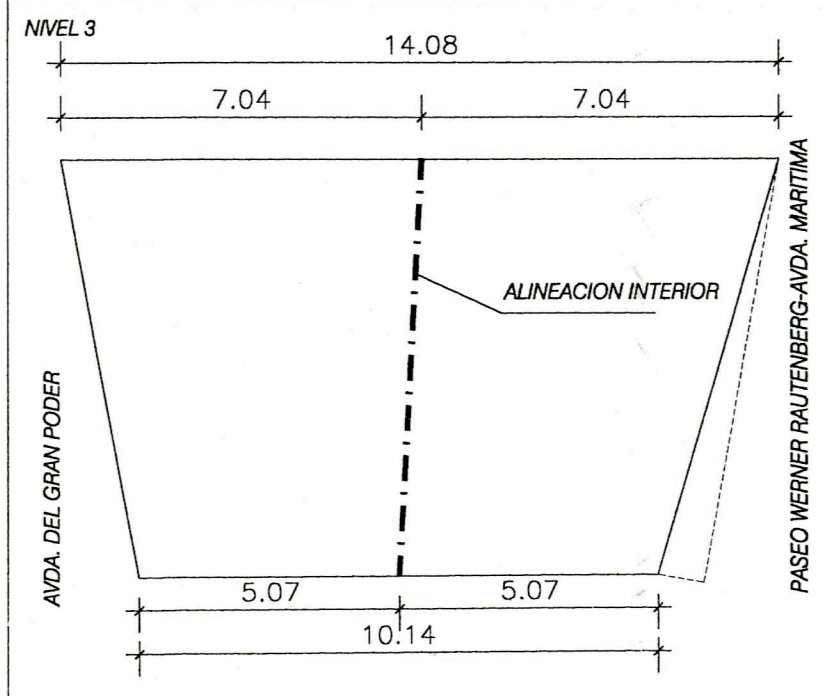

TIPOLOGIA.....	EDIFICACION CERRADA
ALTURA MAXIMA.....	3 PLANTAS/10,60mts
OCUPACION ...	100%/SEGUN ALINEACION=100,36m2
SUPERFICIE EDIFICABLE	
NIVEL 0.....	100,36m2
NIVEL 1.....	100,36m2
NIVEL 2.....	100,36m2
NIVEL 3.....	61,65m2
NIVEL 4.....	47,38m2
TOTAL SUP.EDIFICABLE.....	410,11m2

ORDENACION DE ALINEACION INTERIOR/VOLUMEN

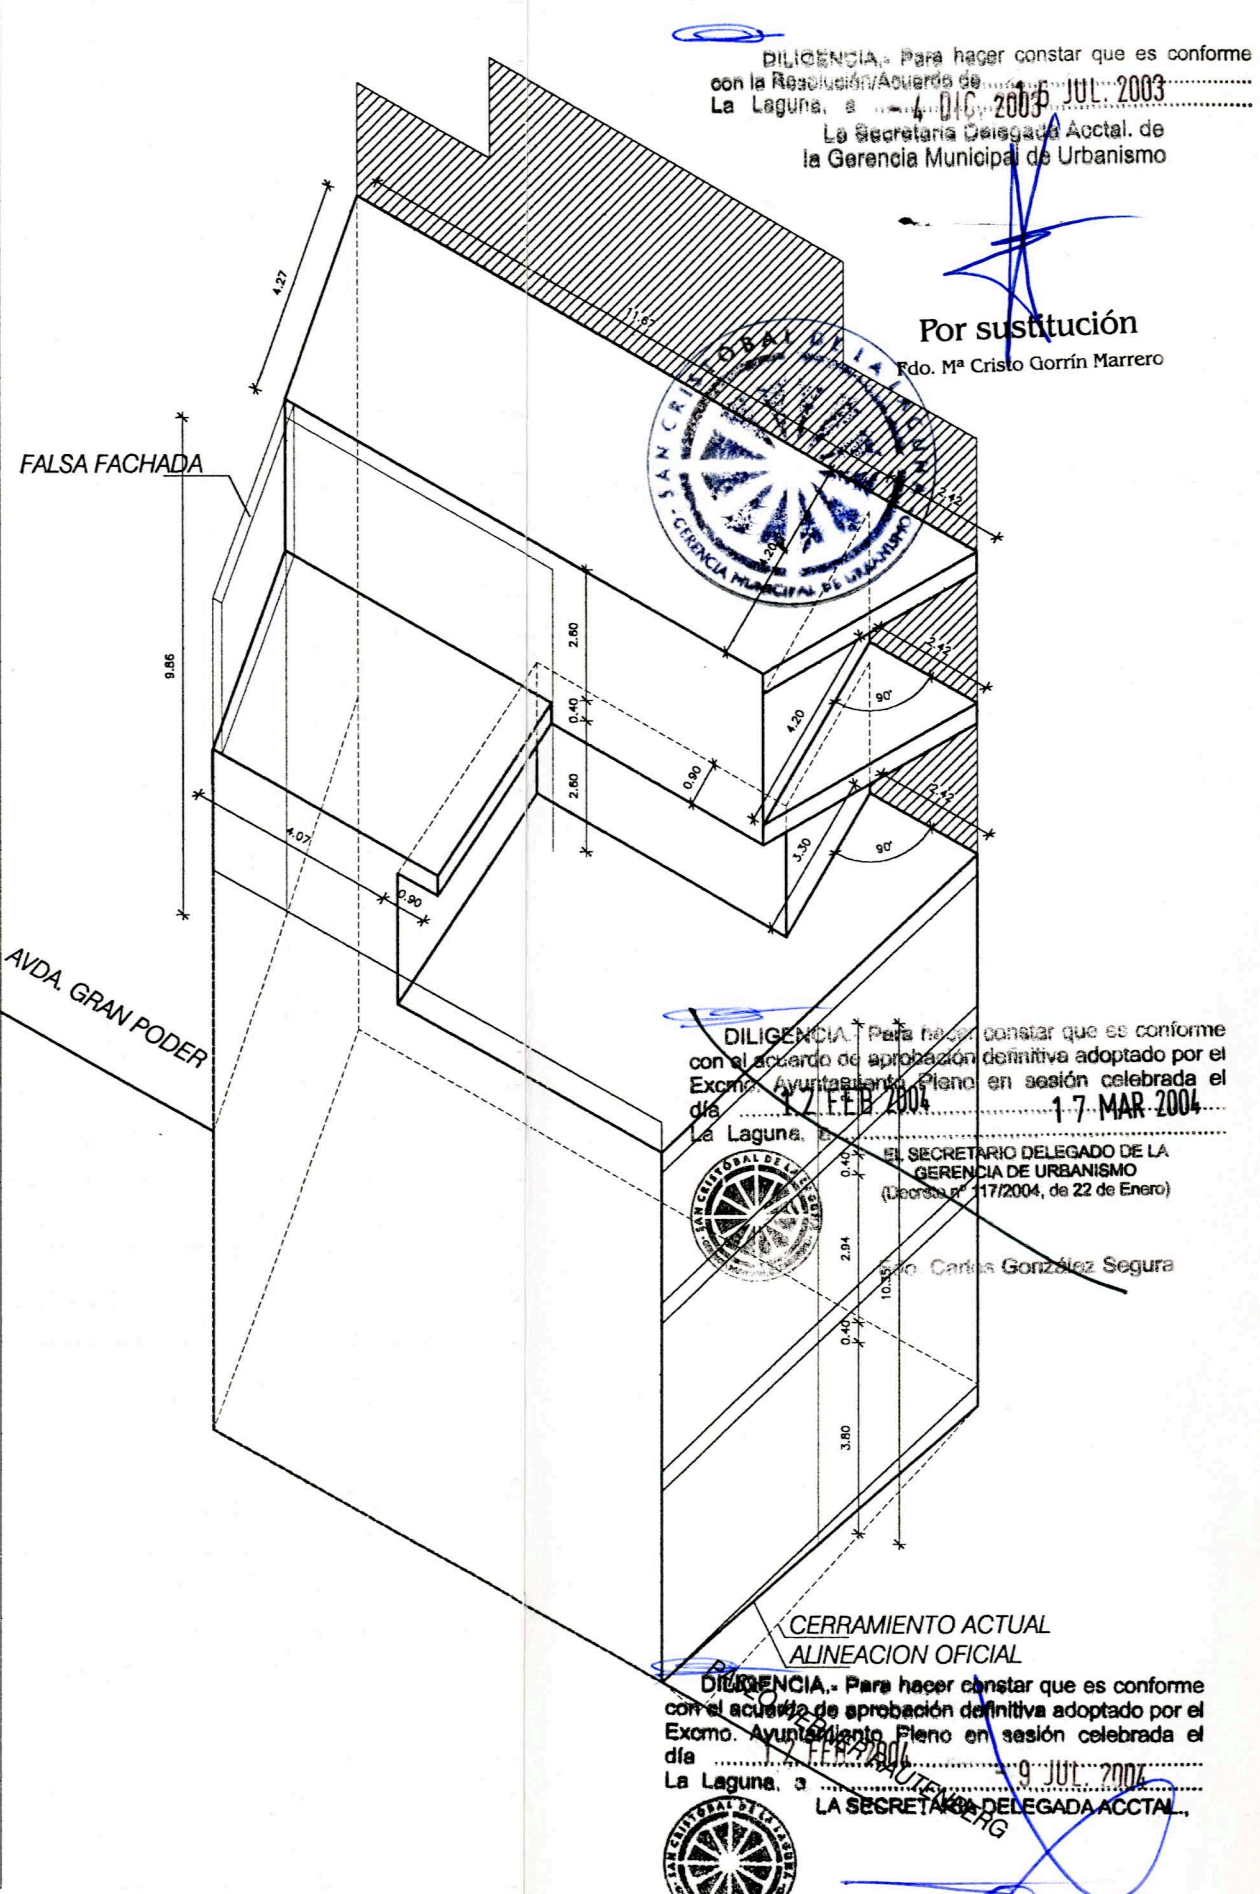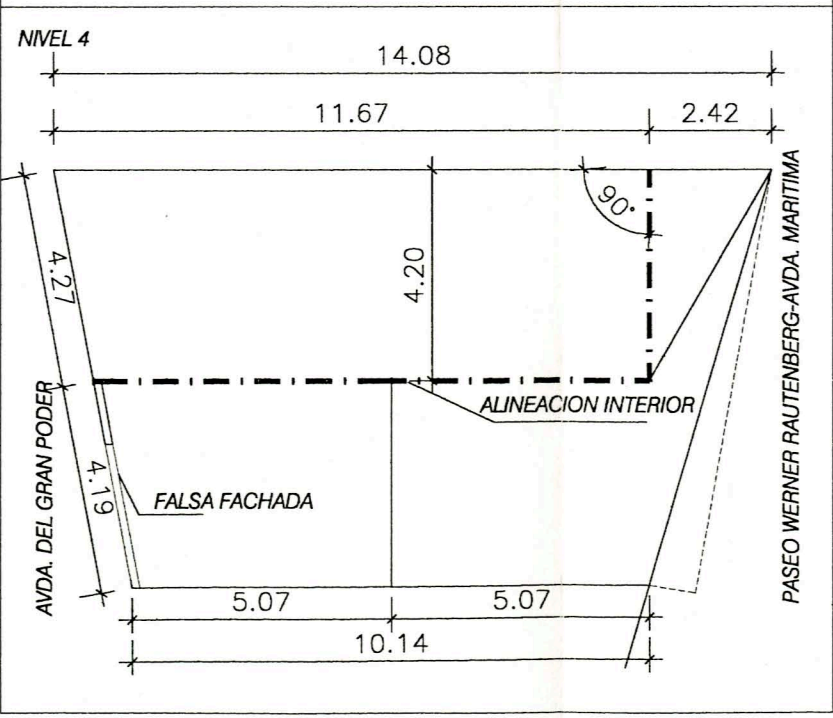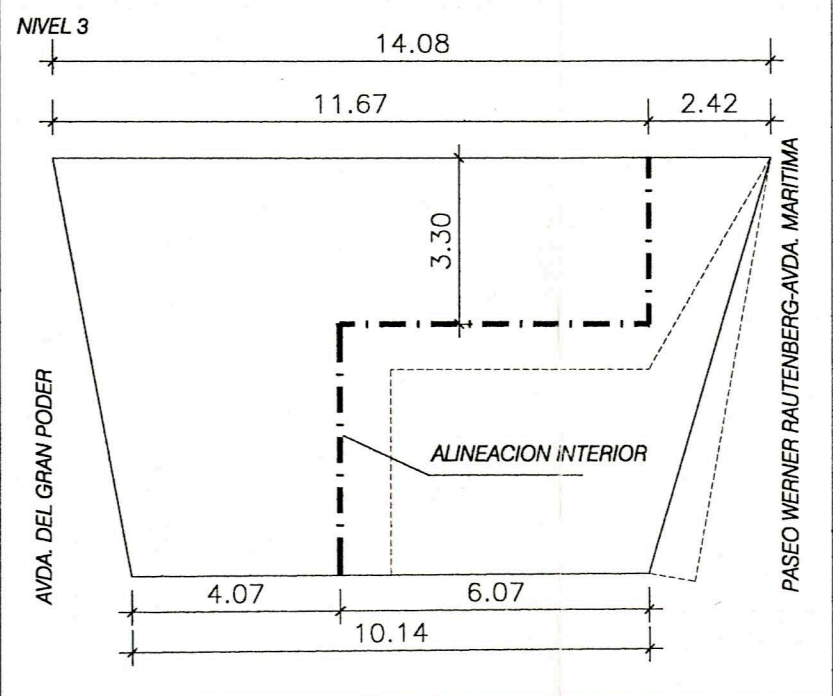

DILIGENCIA.- Para hacer constar que es conforme con la Resolución/Acuerdo de la Junta de Urbanismo de La Laguna, a 4 DIC 2003 JUL 2003 La Secretaria Delegada Acctal. de la Gerencia Municipal de Urbanismo

Por sustitución

Fdo. M<sup>o</sup> Cristo Gorrín Marrero

DILIGENCIA.- Para hacer constar que es conforme con el acuerdo de aprobación definitiva adoptado por el Excmo. Ayuntamiento Pleno en sesión celebrada el día 17 FEB 2004 17 MAR 2004 La Laguna. EL SECRETARIO DELEGADO DE LA GERENCIA DE URBANISMO (Decreto nº 17/2004, de 22 de Enero)

Fdo. Carlos González Segura

CERRAMIENTO ACTUAL  
ALINEACION OFICIAL  
DILIGENCIA.- Para hacer constar que es conforme con el acuerdo de aprobación definitiva adoptado por el Excmo. Ayuntamiento Pleno en sesión celebrada el día 9 JUL 2004 LA SECRETARIA DELEGADA ACCTAL.

Fdo. Dolores Jerez Jerez

ESTUDIO DE DETALLE: AVDA. GRAN PODER,35-PASEO WERNER RAUTENBERG. BAJAMAR. LA LAGUNA. OCTUBRE 2003

PROMOTOR: José Fco. Redondo Rojas.  
ARQUITECTO: Urbano Yanes Tuña

ORDENACION DE VOLUMENES. PROPUESTA. 1/150  
0 1 2 3 4 5 10 15 (mts)