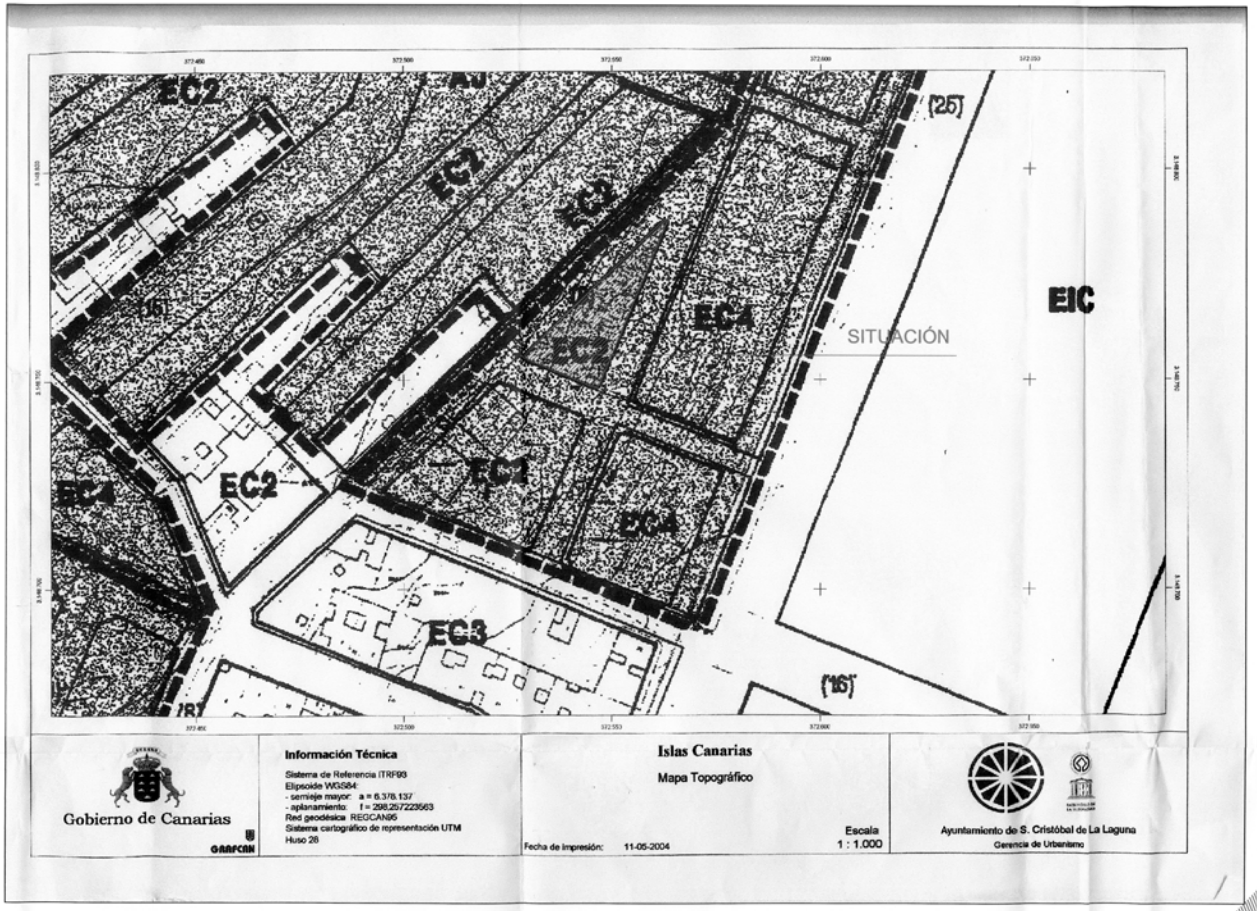

PLANO DE SITUACIÓN

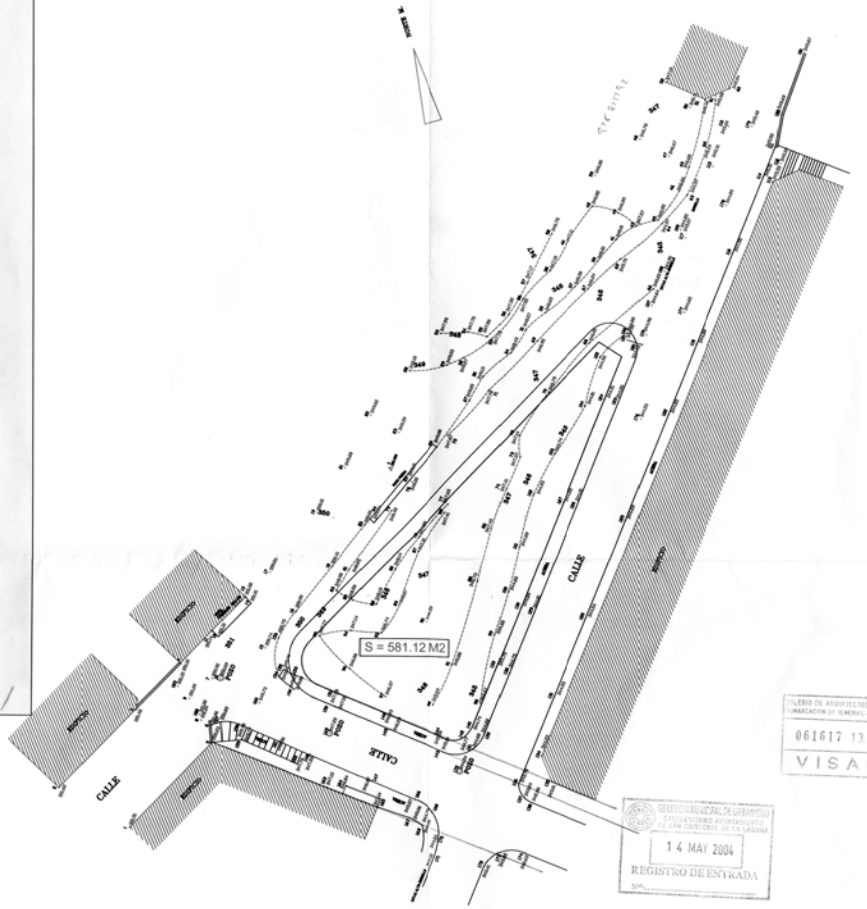

ESTADO ACTUAL

DILIGENCIA.- Para hacer constar que es conforme con el Decreto / Acuerdo de aprobación inicial de fecha 14 MAY. 2004
La Laguna, a 4 JUN. 2004
LA SECRETARIA DELEGADA ACCTAL
Fdo Dolores Jaraz Jerez

ESTUDIO DE ARQUITECTURA

Fdo.
FELIPE HODGSON RAVINA
JR. HAMILTON No. 3 1o. B
S/C DE TFE Tfno. 24-51-27

PROYECTO
ESTUDIO DE DETALLE

SITUACIÓN

DILIGENCIA.- Para hacer constar que es conforme con el acuerdo de aprobación definitiva adoptado por el Excmo. Ayuntamiento en sesión celebrada el
La Laguna, a 2 JUN. 2004
LA SECRETARIA DELEGADA ACCTAL
Fdo Dolores Jaraz Jerez

PROPIETARIO
PROVIDSA

Fecha
NOV 2003

PLANO DE:
SITUACIÓN. ESTADO ACTUAL

No.
1

Escala
1 : 300