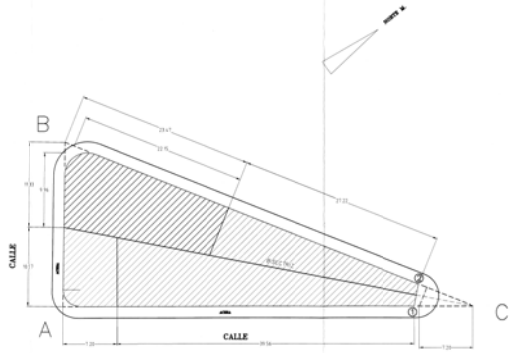

SEGÚN ARTÍCULO 206 (DANDO CONTINUIDAD A ALGUNOS FORJADOS)

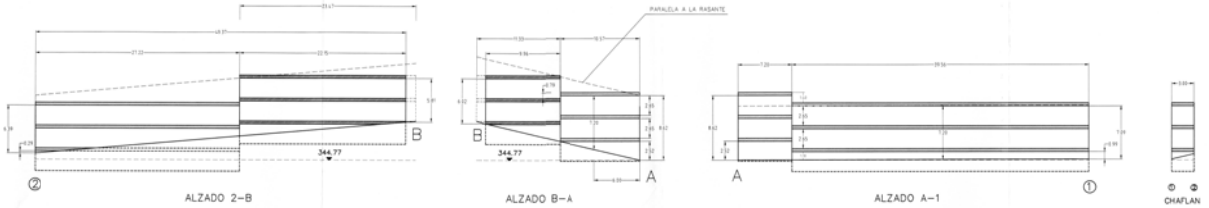

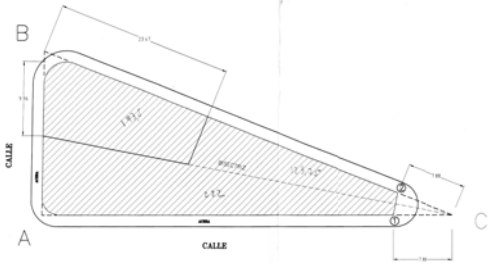

PROPUESTA (DANDO CONTINUIDAD A TODOS LOS FORJADOS)

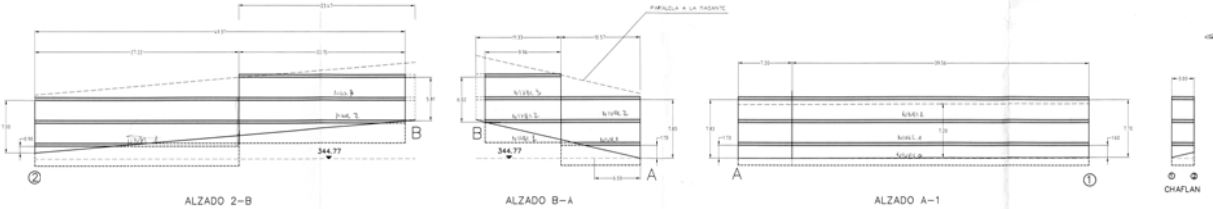

ESTUDIO DE ALZADOS

ESTUDIO DE ARQUITECTURA

Fdo. FELIPE HODGSON RAVINA

R. HAMILTON No. 3 1o. B S/C DE TF. Tfno. 24-51-27

PROYECTO **ESTUDIO DE DETALLE**

SITUACION LOS MAJUELOS

PROPIETARIO PROVITESA

Fecha NOV 2003

PLANO DE: **PLANTAS Y ALZADOS**

No. **3**

Escala 1 : 250