




SEGÚN ARTÍCULO 206

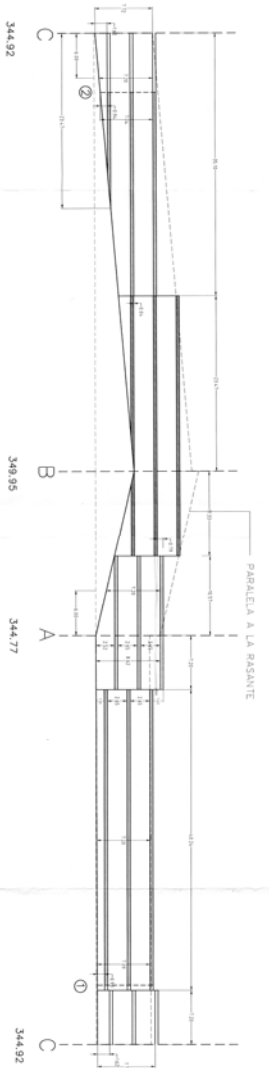




SEGÚN ARTÍCULO 206 (DANDO CONTINUIDAD A ALGUNOS FORJADOS)

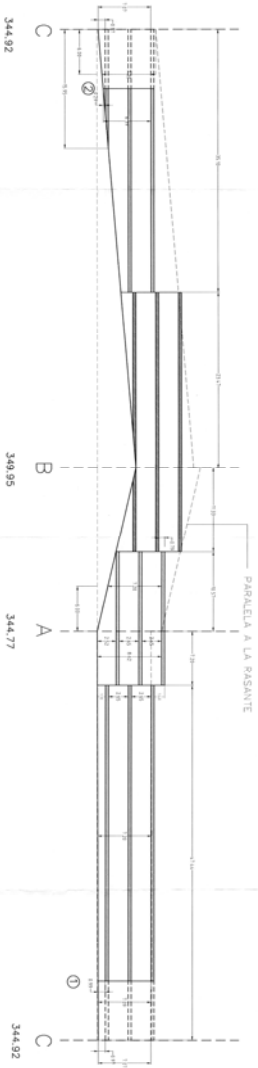


PROPUESTA (DANDO CONTINUIDAD A TODOS LOS FORJADOS)

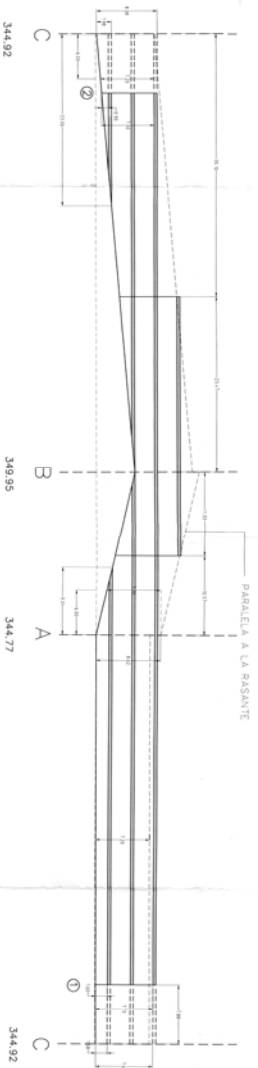


ESTUDIO DE ALTURAS

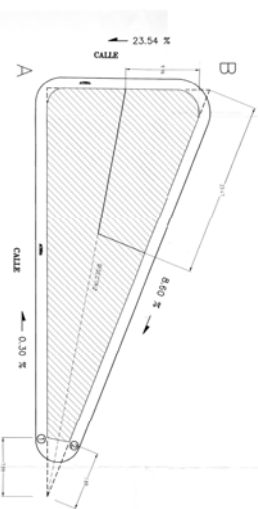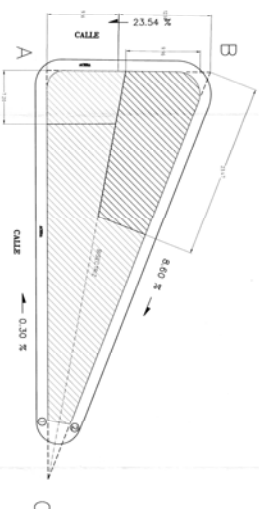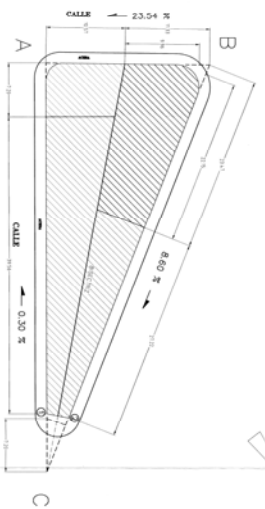



VISADO

		PROYECTO ESTUDIO DE DETALLE	
SITUACION	LOS VALEJOS	PROYECTANDO	PROYECTA
FECHA	NOV 2003	PLANO DE	ORDENACIONES PLANTAS Y ESTUDIO DE ALTURAS
ESTUDIO DE ARQUITECTURA C/ SAN JUAN, 10. 2.º 41013 SAN JUAN DE LOS RIOS (SE)		No. 2 Escala 1 : 200	