

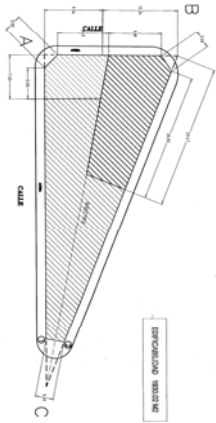



▷ A. SEGÚN ARTÍCULO 206

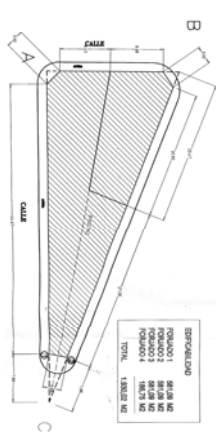

▷ B. SEGÚN ARTÍCULO 206 (DANDO CONTINUIDAD A ALGUNOS FORJADOS)

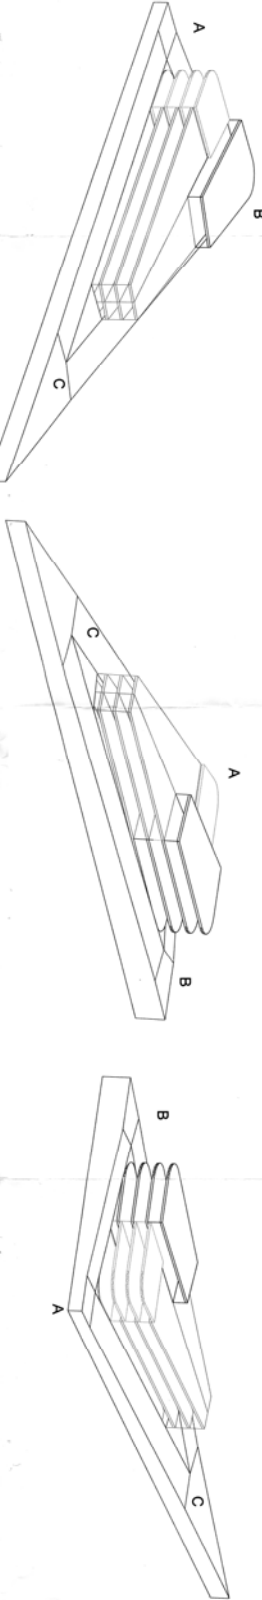

▷ C. PROPUESTA (DANDO CONTINUIDAD A TODOS LOS FORJADOS)

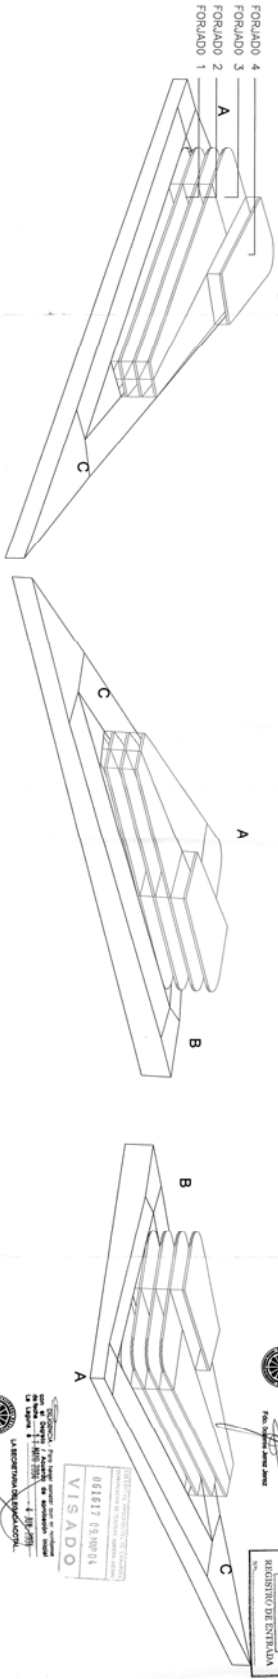

ESTUDIO DE VOLUMETRÍAS

	PROYECTO	ESTUDIO DE DETALLE
	SITUACION	Los Mojuelos
PROPIETARIO	PROVITESA	Fecha
PLANO DE	VOLUMETRÍAS	No.
		4
		Escala

Fdo. FELIPE HERRERA RAMONA
 AR. INGENIERO No. 3 Tit. B
 C.O. DE B.T. No. 24-5-27

10 MAR 2004
 INSTITUTO DE ESTADÍSTICA

VISADO
 0010117 03/09/04