


LEYENDA

S.O.P (Superficie de ocupación de parcela sin contar los patios)	1.234,23m ²
Superficie Patios (6 x 9,00m ²)	54,00m ²
S. 1 (Superficie afectada por el retranqueo, línea cerramiento y límite de fachada lindero Oeste)	277,28m ²
S. 2 (Superficie de retranqueo entre fachada existente y línea de fachada de lindero Sur)	100,28m ²
S. 3 (Afección por vía, NO INCLUIDA en la superficie de parcela)	280,00m ²
SUPERFICIE DE PARCELA	1.665,79m²

SUPERFICIE DE PARCELA
1.665,79m²

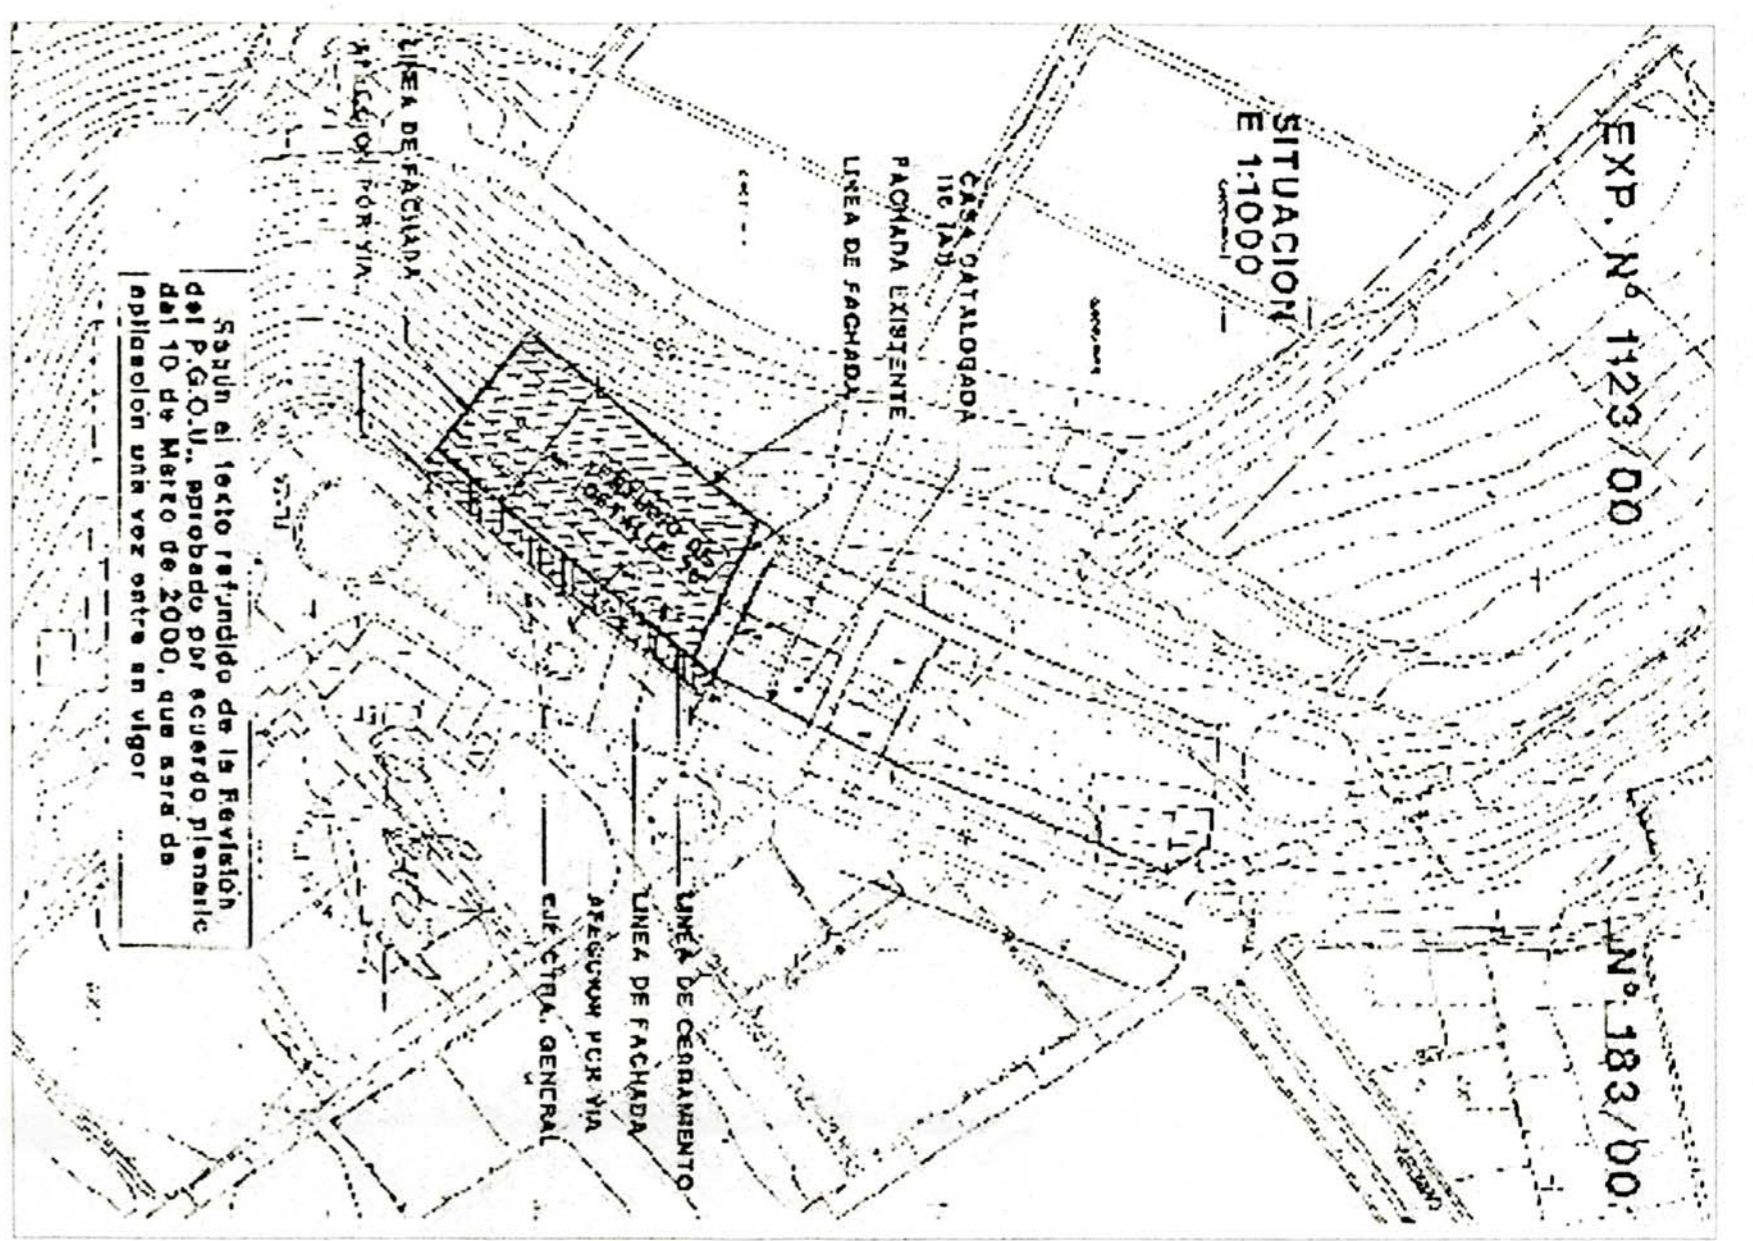

VISADO
054038 03.07.01

Diligencia. Para hacer constar que el presente Proyecto de Arquitectura ha sido aprobado por la Comisión de Evaluación de Proyectos de Arquitectura de la Gerencia Municipal de Urbanismo de la Laguna, a las 14:30 horas del día 24 de Julio del 2013.

Fdo. M^{re} del César Corán Marrero

Fdo. M^{re} del César Corán Marrero

CARVELO R. GONZALEZ MUÑOZ
EXPEDIENTE N° 52-09/ MODIFICADO2/PARCELARQ/A-1/200

MODIFICADO 2

ALINEACIONES SITUACION Y EMPLAZAMIENTO	
PROYECTO	ESTUDIO DE DETALLE
PETICIONARIO	JORGE GONZALEZ MASSIEU
SITUACION	CTRA. GENERAL LA LAGUNA - PTA. HIDALGO AL FINAL
ARQUITECTA	CRISTINA GONZALEZ MASSIEU N° COLACION 878
ESCALA	1/200
FECHA	24/07/2013
REF.	
1	