


PLAN GENERAL



LEY DE ESPACIOS NATURALES DEL ARCHIPIELAGO CANARIO

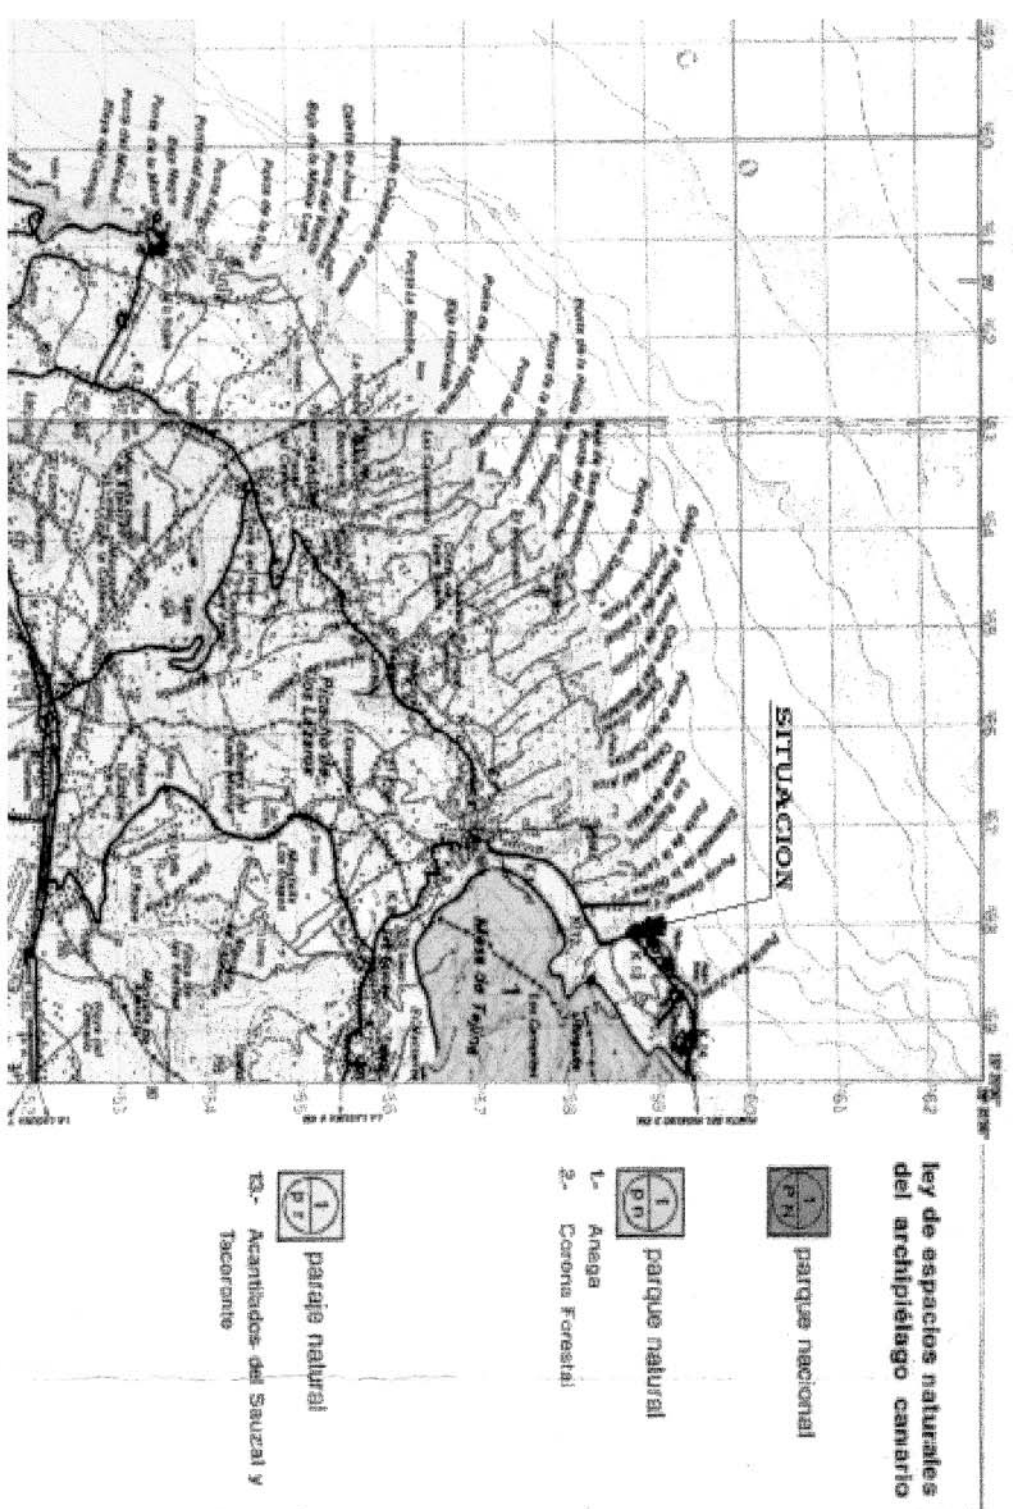


EMPLAZAMIENTO

URBANO		P. CRUZ-AUNON		INFORMACION	
ARQUITECTURA		C/ EMILIO GALZADILLA, 10, 1ºD. Tfn. 24 23 05. Fax 29 12 21		ANULADO POR: 1	
TENERIFE	14	9	98	PROYECTO	PLAN PARCIAL LAGUNAMAR SITO. AR-14 BAJAMAR 2, BAJAMAR TNO. MPAL. DE S. CRISTOBAL DE LA LAGUNA
REF.	ESC.1:2.000	PROPIEDAD	CONSTR.	LA LAGUNA, COLSA S.A.	
SITUACION EN LA ISLA, PLAN GENERAL Y CUMPLIMIENTO DE LA LEY DE ESPACIOS NATURALES					

Diligencia. Para hacer constar que el presente proyecto ha sido firmado definitivamente por Acuerdo de A.S. a las 10.30h. del día 05. NOV. 2002. La Laguna, a

Secretaría por Substitución

Rdo.: Segundia del Castillo Pezer

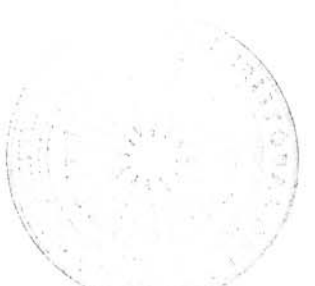

COLEGIO DE ARQUITECTOS Nº 144843
 044901 11.OCT.02
VISADO