


ZONAS DE ESTUDIO

- ZONAS DE MOVILIDAD
- SECCIONES CENSALES

Revisión: 02	Fecha: JULIO 2010
Nº Plano: V 1	Escalas: UNE A-1 Esc 1:25000
Hoja: 1 de 2	Plano: Zonificación

Documento: FASE I: INFORMACIÓN Y ANÁLISIS DE LA SITUACIÓN ACTUAL DE LA MOVILIDAD EN EL MUNICIPIO	PLANO DIRECTOR:
Parte: V: CARACTERIZACIÓN DEL APARCAMIENTO	

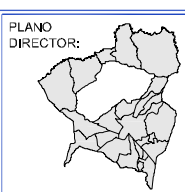


Empresas Consultoras:

consultrans

Título del Estudio:
PLAN DE MOVILIDAD DE LA LAGUNA

Peñicionario:

GERENCIA MUNICIPAL DE URBANISMO
EXCMO. AYUNTAMIENTO DE
SAN CRISTÓBAL DE LA LAGUNA

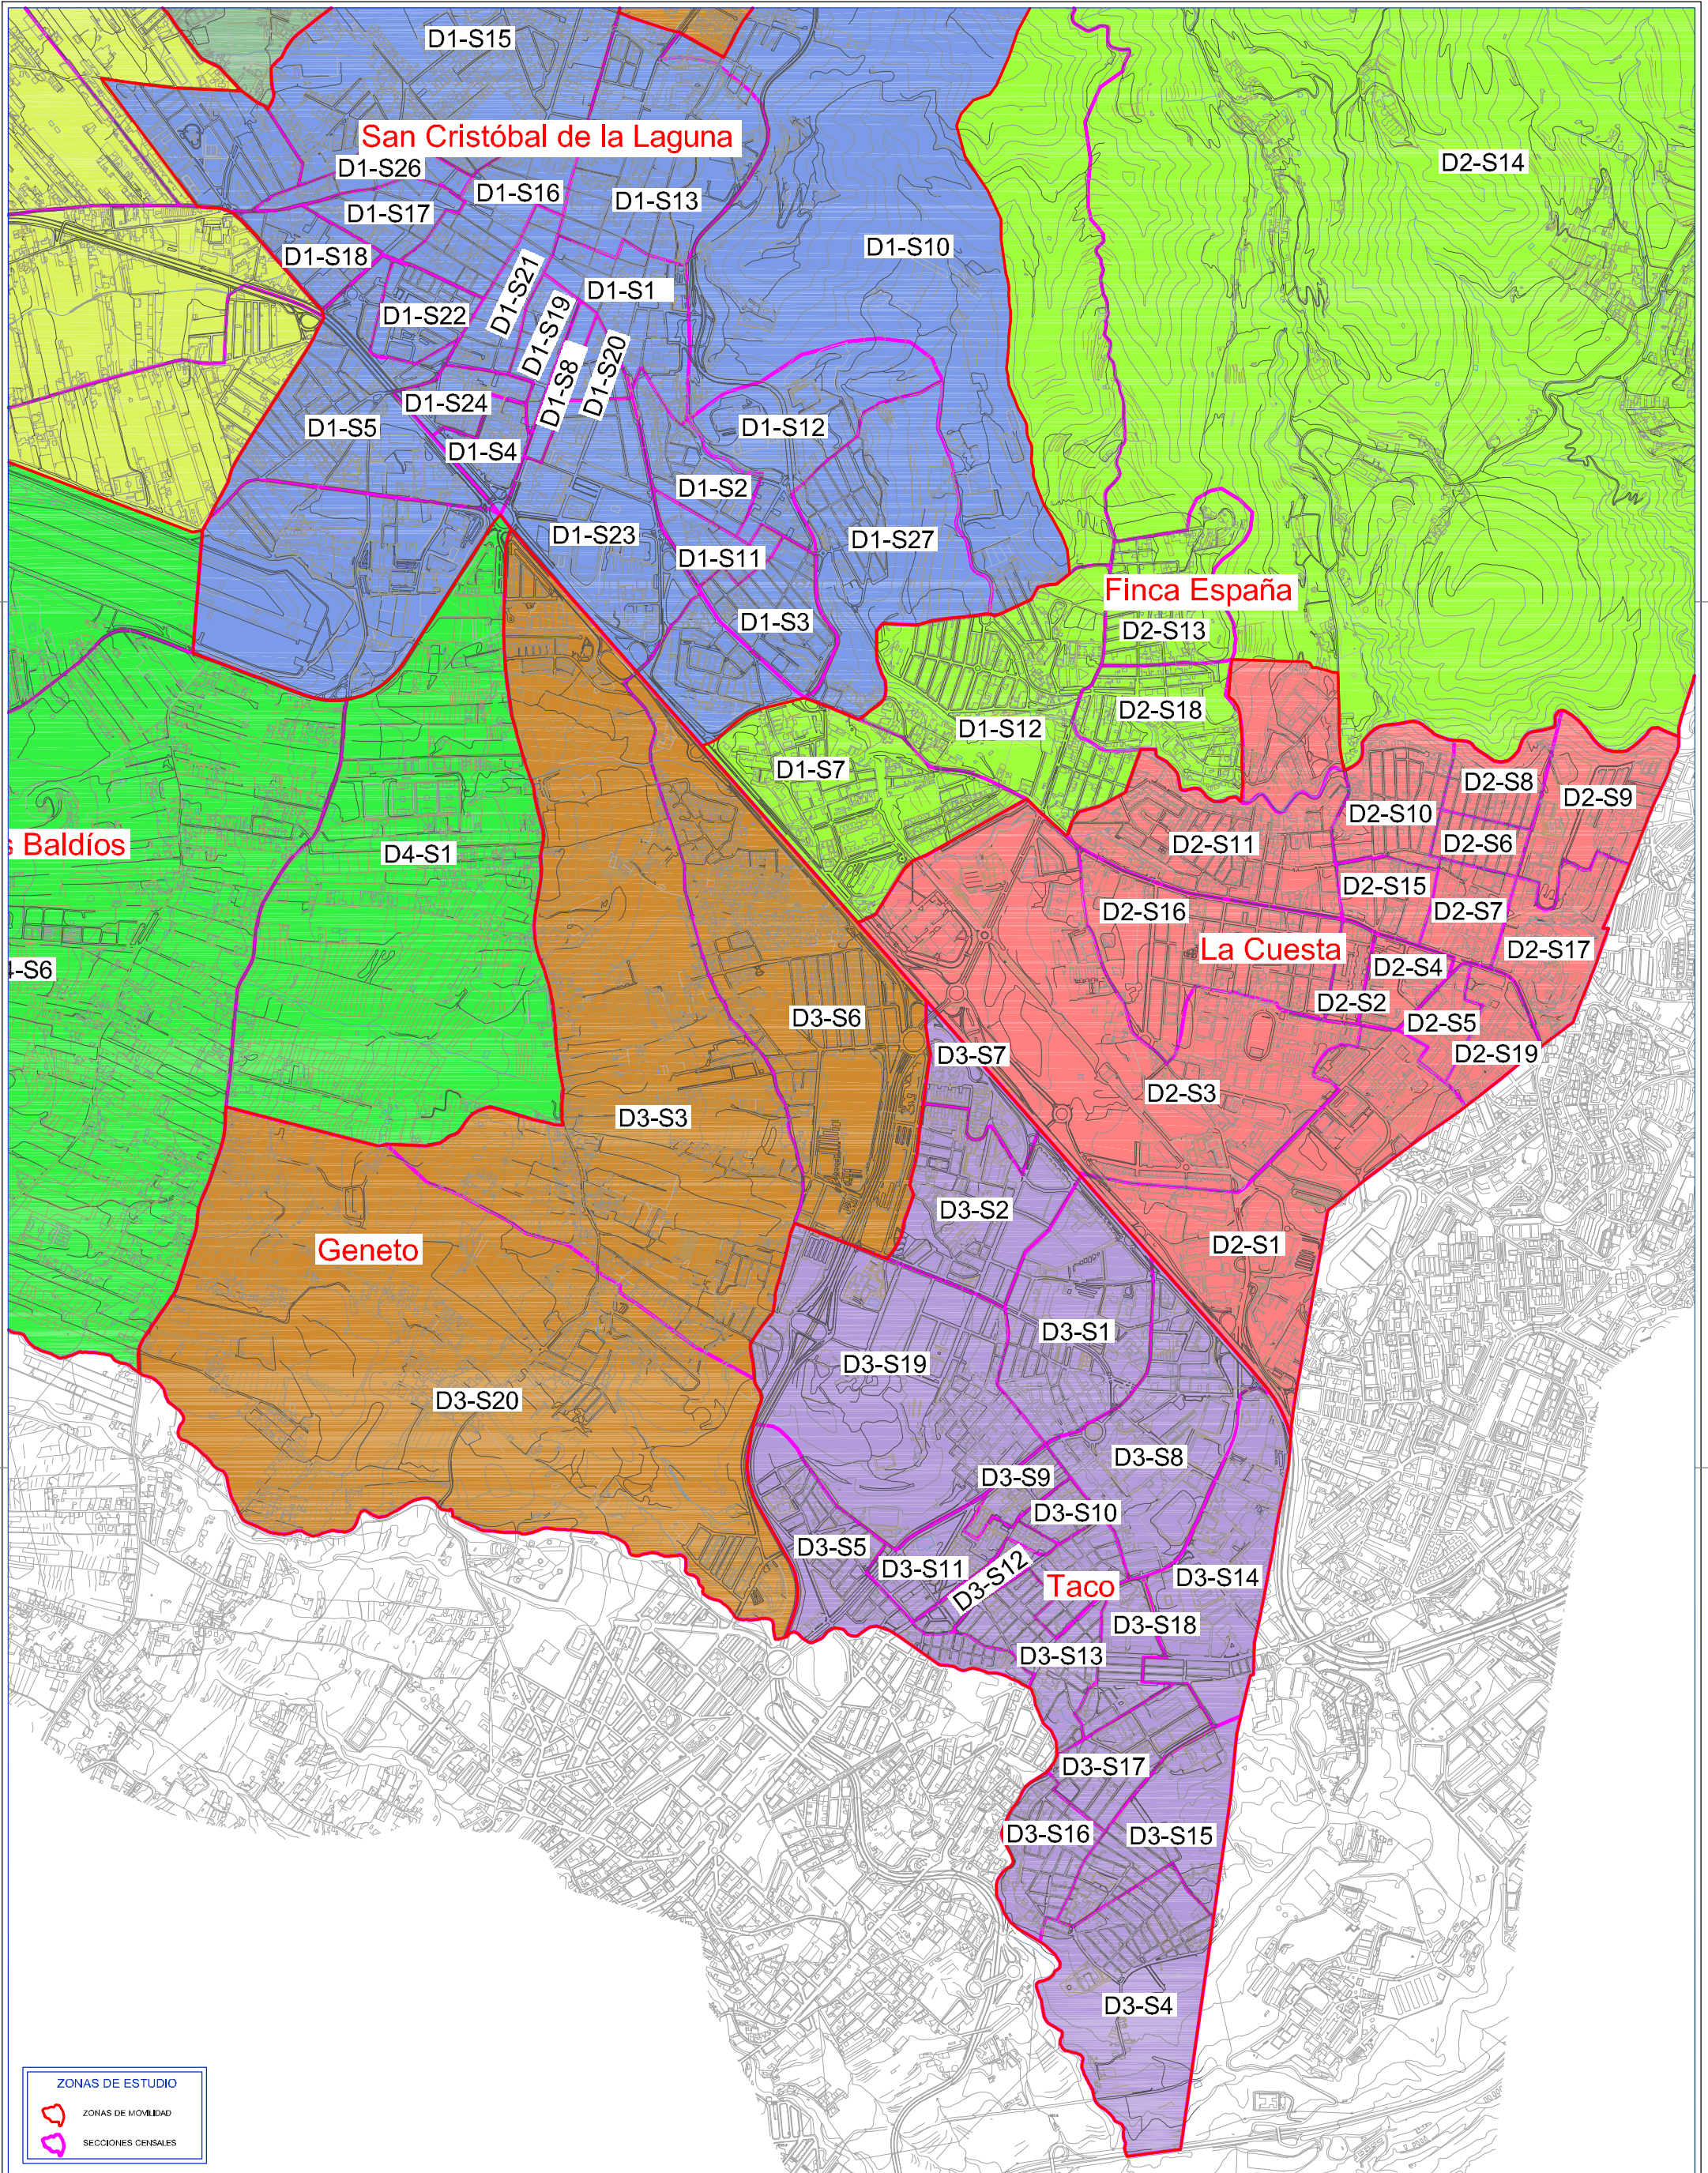

ZONAS DE ESTUDIO

- ZONAS DE MOVILIDAD
- SECCIONES CENSALES

Revisión: 02	Fecha: JULIO 2010
Nº Plano: V 1	Escalas: UNE A-1 Esc 1:10000
Hoja: 2 de 2	0,0 100 200 400 m 50 150

Documento: FASE I: INFORMACIÓN Y ANÁLISIS DE LA SITUACIÓN ACTUAL DE LA MOVILIDAD EN EL MUNICIPIO	PLANO DIRECTOR:
Parte: V: CARACTERIZACIÓN DEL APARCAMIENTO	
Plano: Zonificación	



Empresas Consultoras:

consultrans

Titulo del Estudio:
PLAN DE MOVILIDAD DE LA LAGUNA

Peñicónario:

GERENCIA MUNICIPAL DE URBANISMO
EXCMO. AYUNTAMIENTO DE
SAN CRISTÓBAL DE LA LAGUNA