

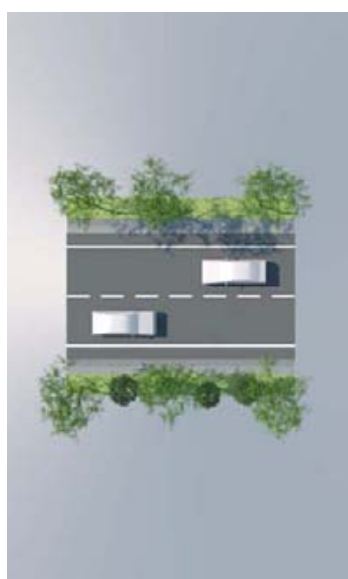
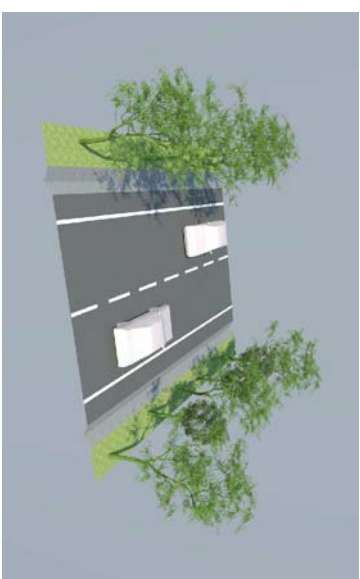




SECCIÓN 4

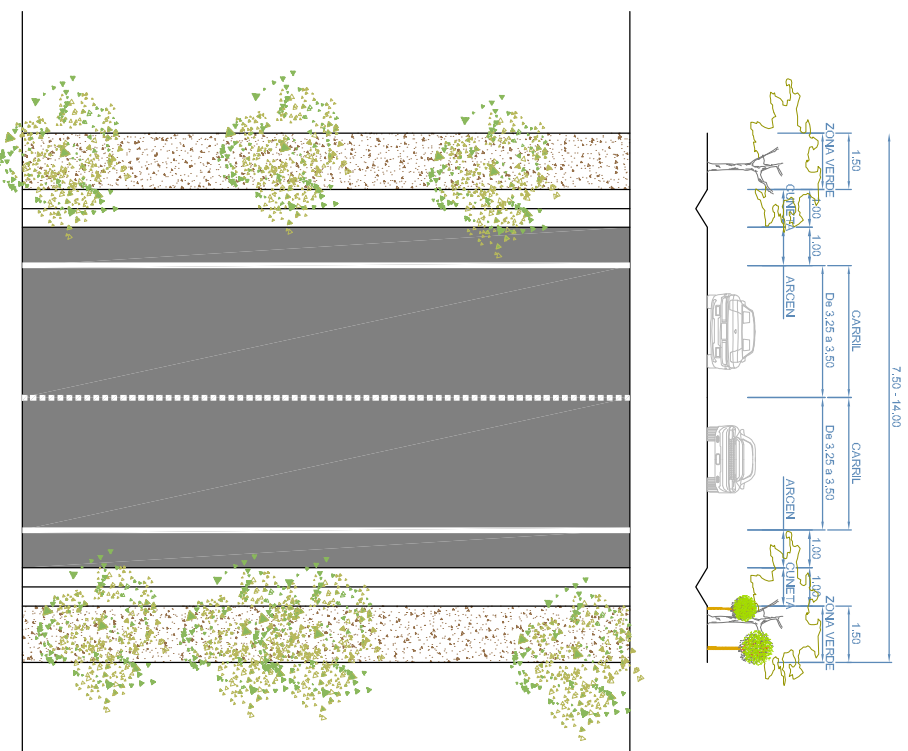



SECCIÓN 5

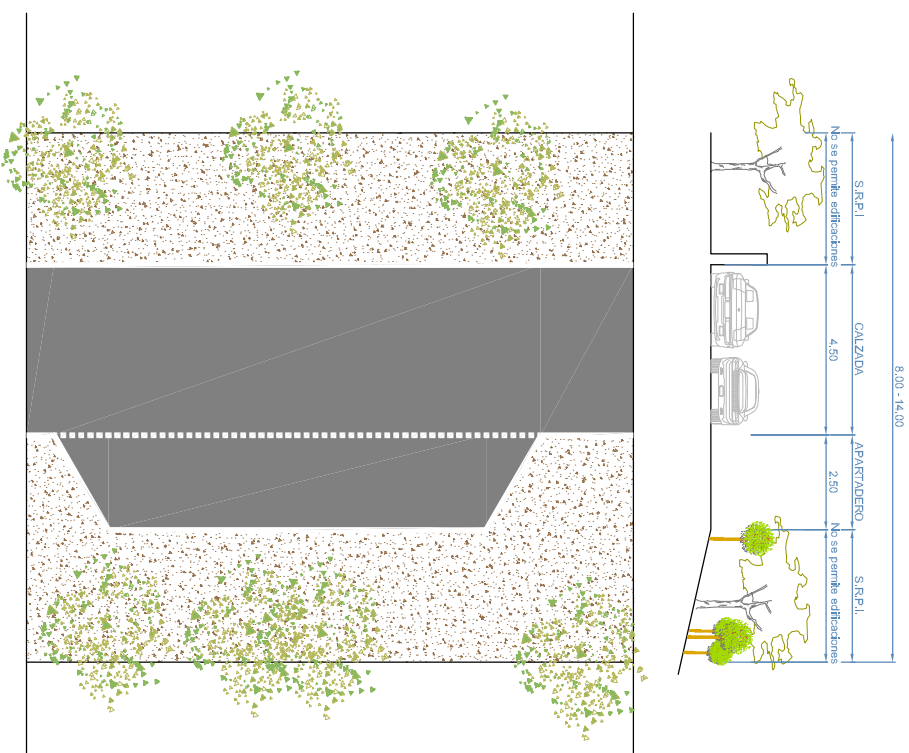




SECCIÓN 6

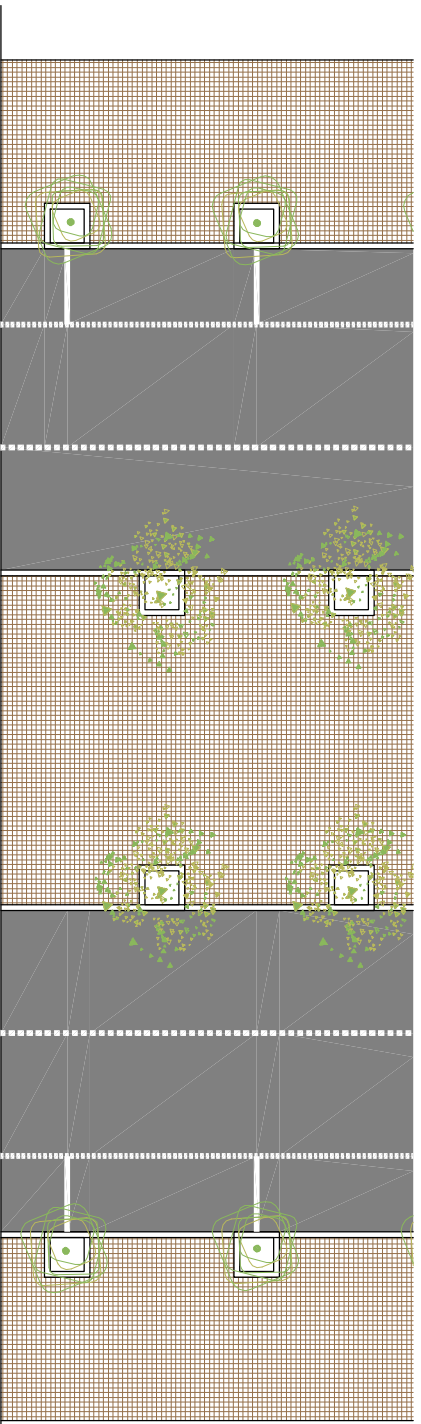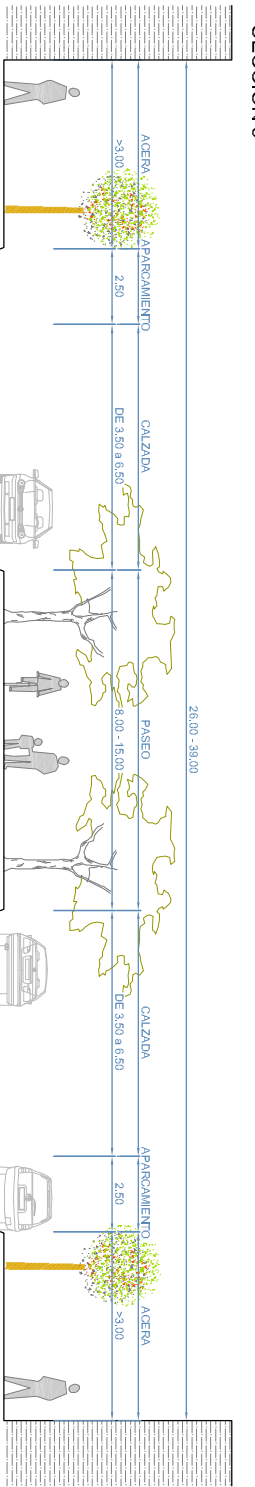



SECCIÓN 7

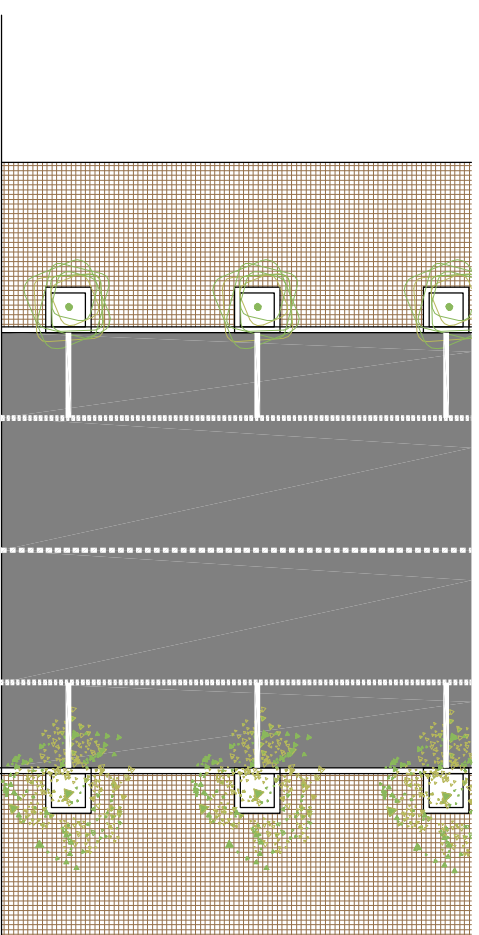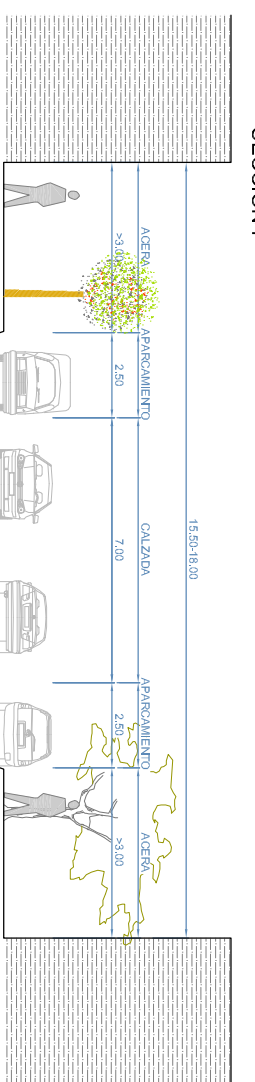

SECCIÓN 8

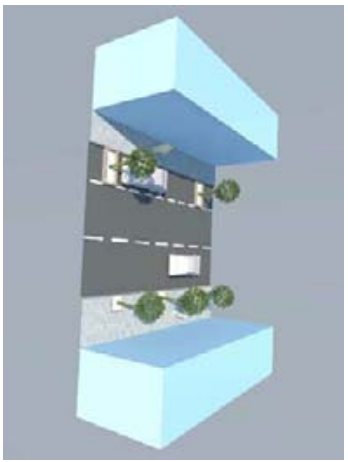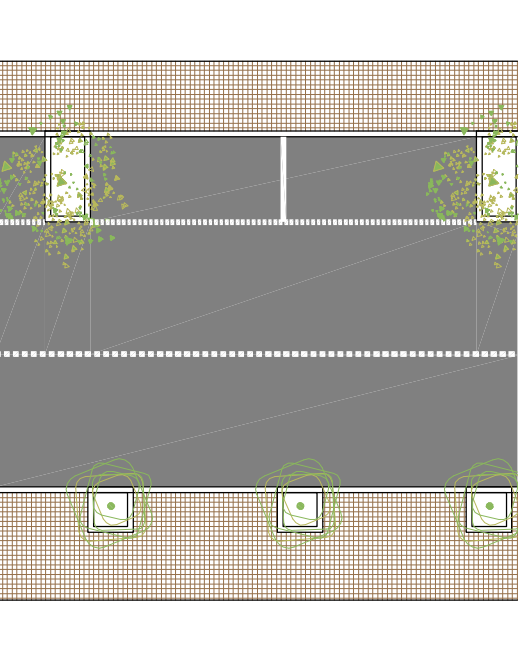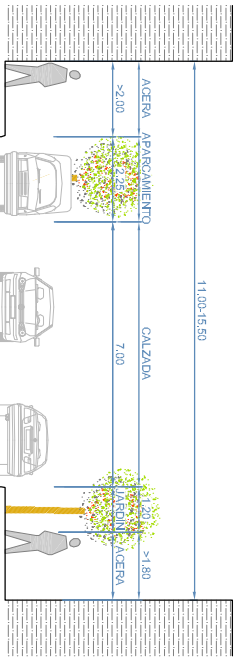

SECCIÓN 9

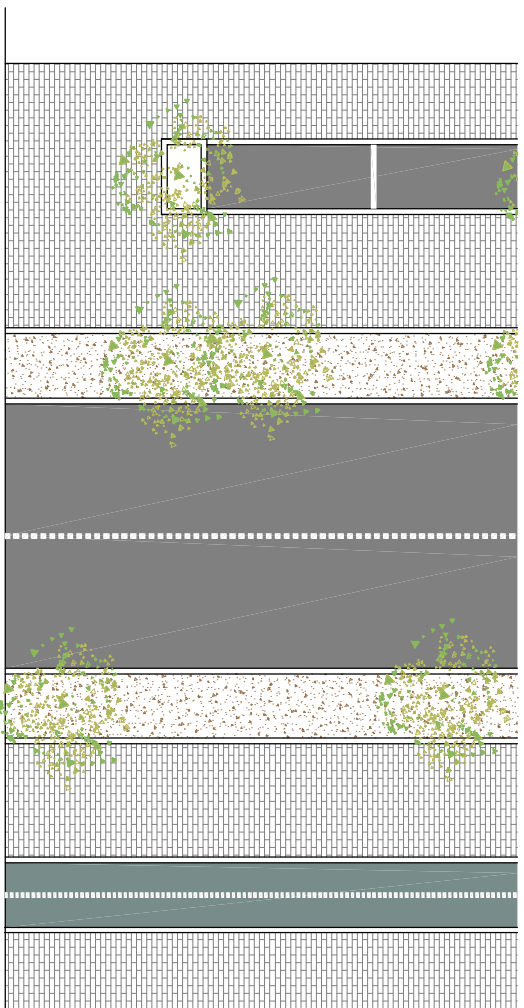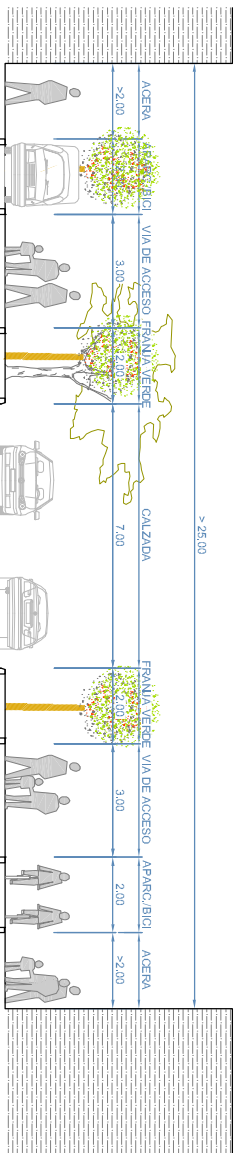




Revisión: 00	Fecha: JULIO 2010	Documento: FASE III: PROPUESTAS, MEDIDAS Y ALTERNATIVAS	PLANO DIRECTOR:
Nº Plano: III 2	Escalas: UNE A-1 Esc 1:100	Plano: Tipos de secciones	
Hoja: 3 de 5			

Empresas Consultoras: **consultrans** **TRAZAS INGENIERIA**





Título del Estudio: **PLAN DE MOVILIDAD DE LA LAGUNA**

Peñonario: GERENCIA MUNICIPAL DE URBANISMO
EXCMO. AYUNTAMIENTO DE **SAN CRISTÓBAL DE LA LAGUNA**




SECCIÓN 10

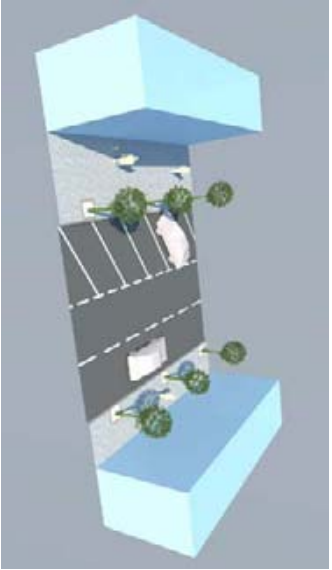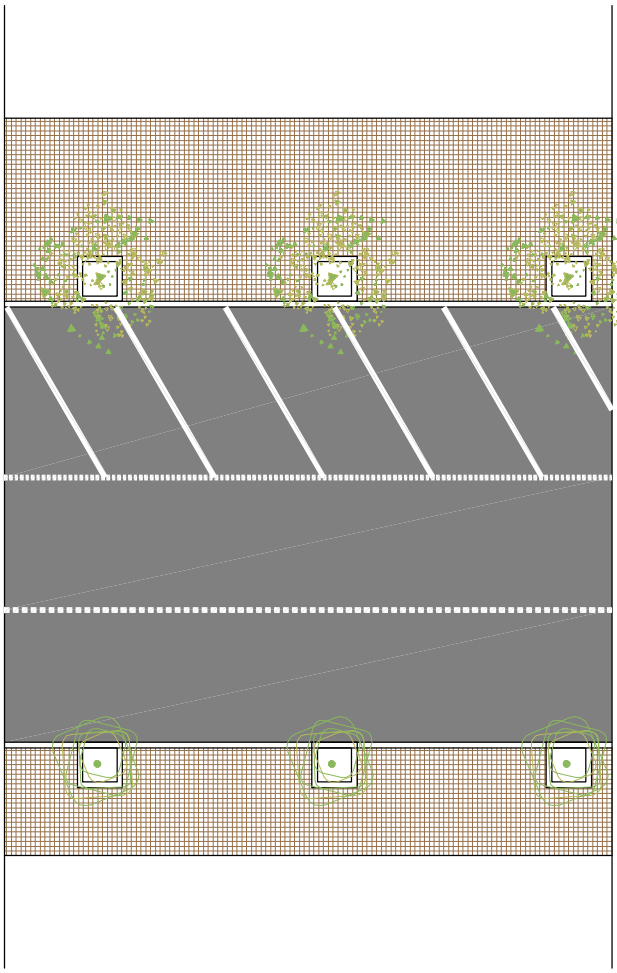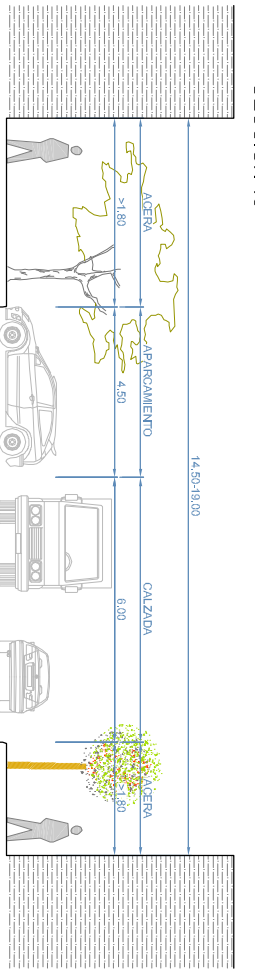

SECCIÓN 11

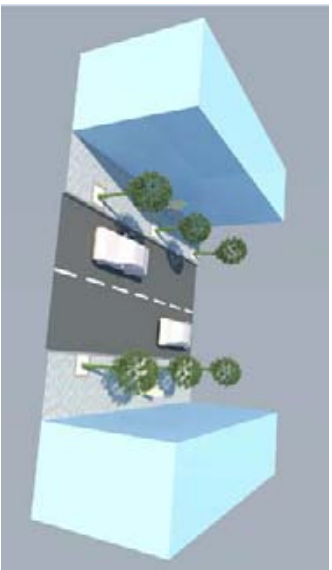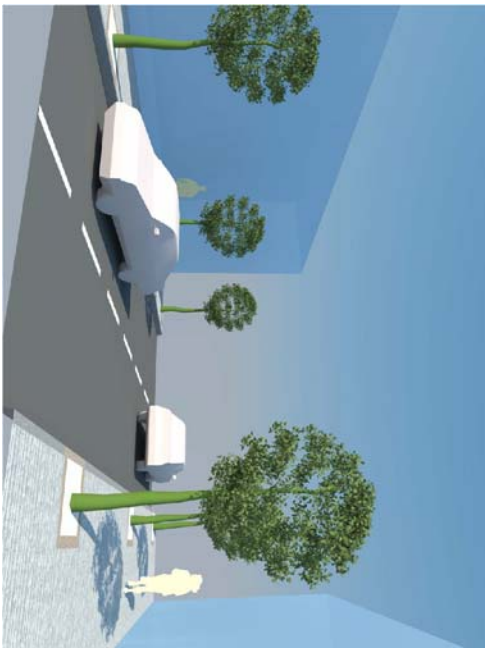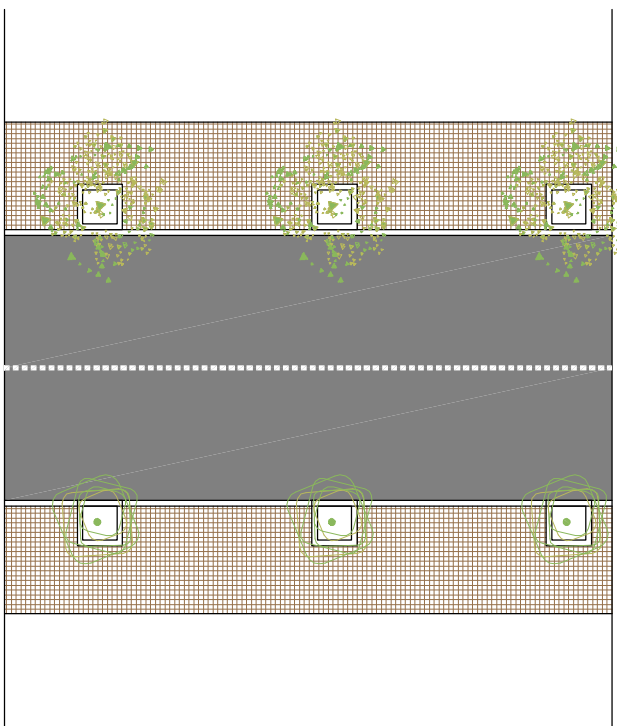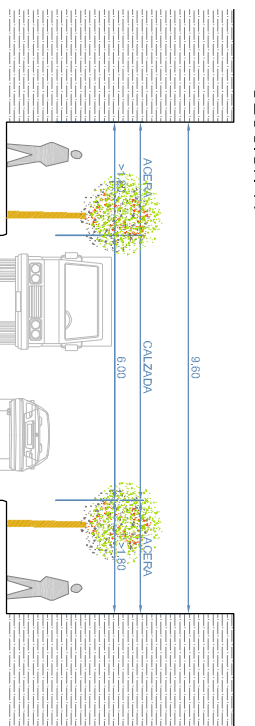

SECCIÓN 12

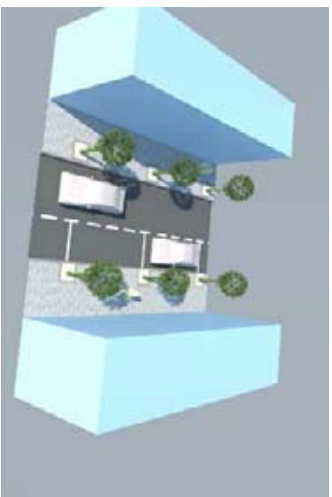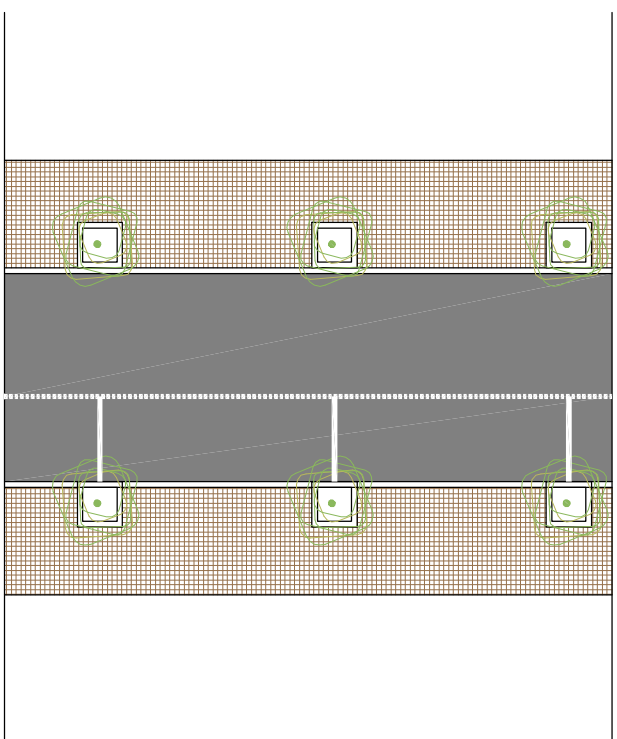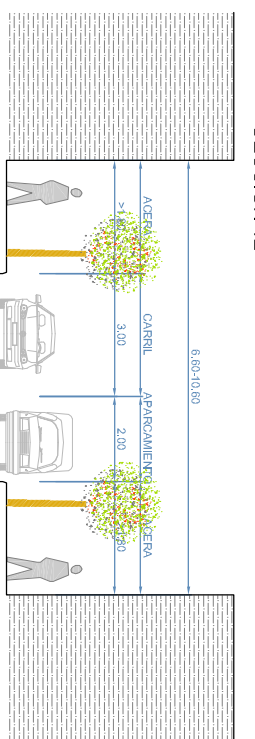

Revisión: 00	Fecha: JULIO 2010	Documento: FASE III: PROPUESTAS, MEDIDAS Y ALTERNATIVAS
Nº Plano: III 2	Escalas: UNE A-1 Esc 1:100	Plano: Tipos de secciones
Hoja: 4 de 5		






Empresas Consultoras:

Título del Estudio:
PLAN DE MOVILIDAD DE LA LAGUNA



Peñonario:

GERENCIA MUNICIPAL DE URBANISMO
EXCMO. AYUNTAMIENTO DE
SAN CRISTÓBAL DE LA LAGUNA




SECCIÓN 13

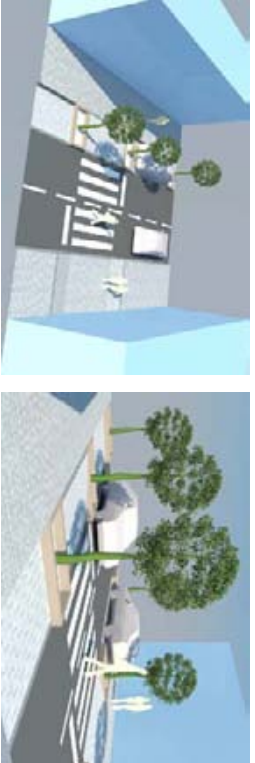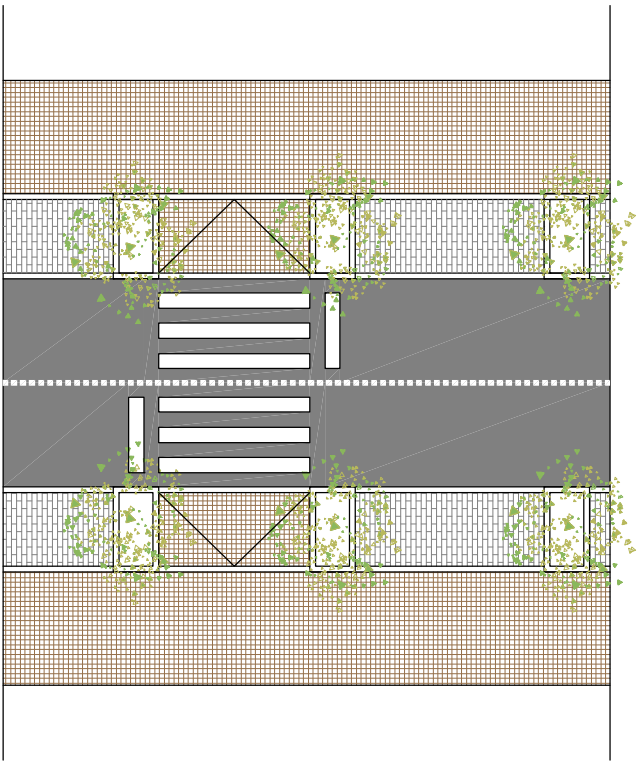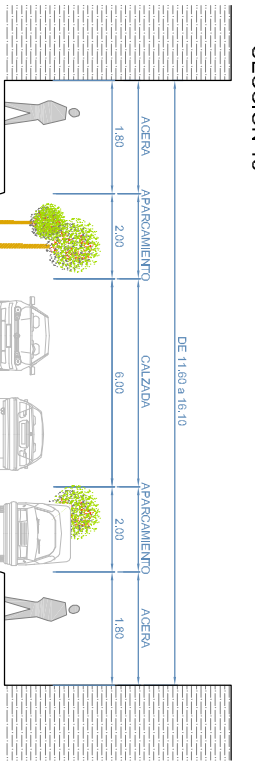




SECCIÓN 14

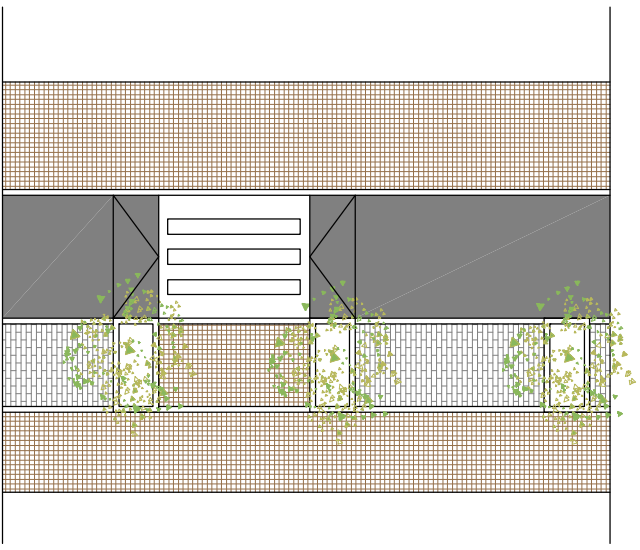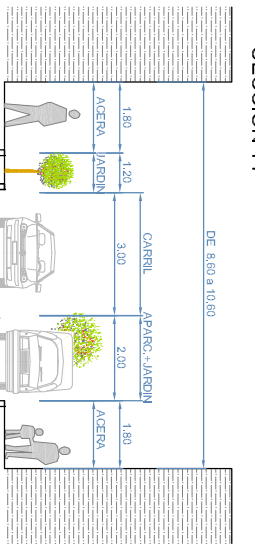



SECCIÓN 15

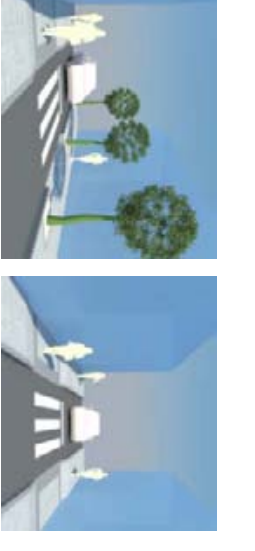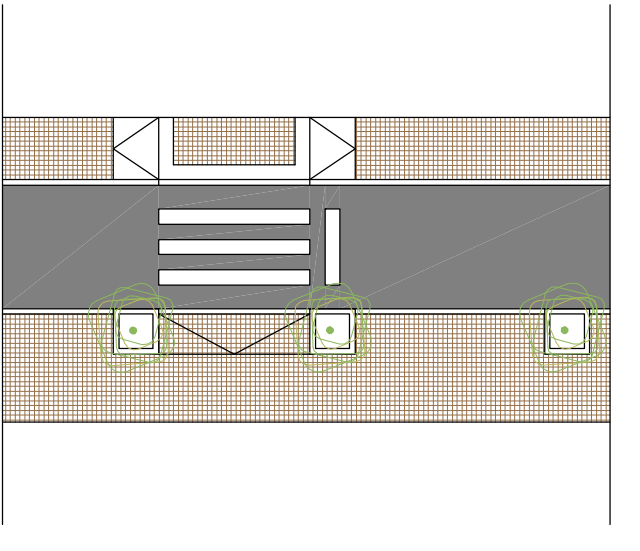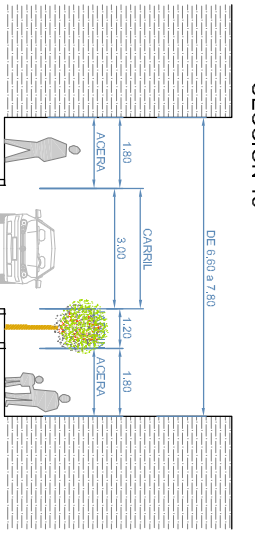

SECCIÓN 16

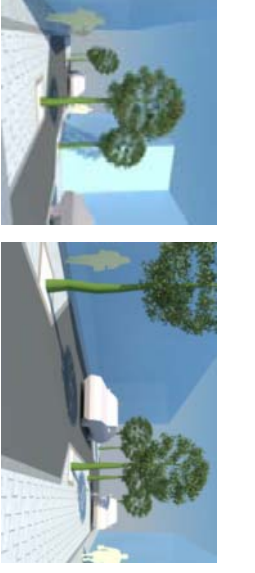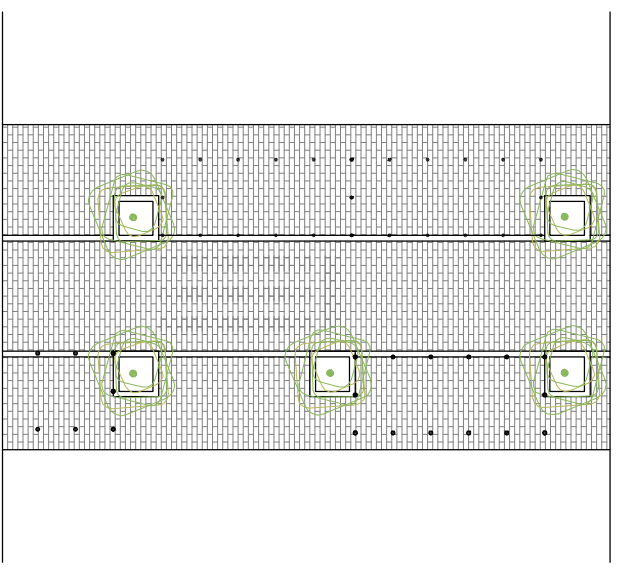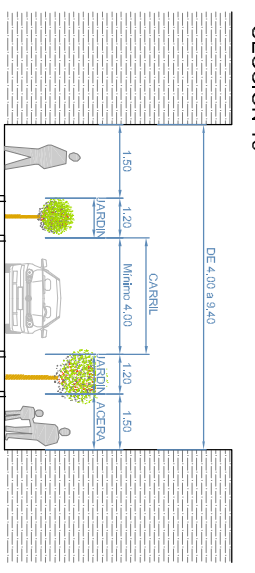

SECCIÓN 17

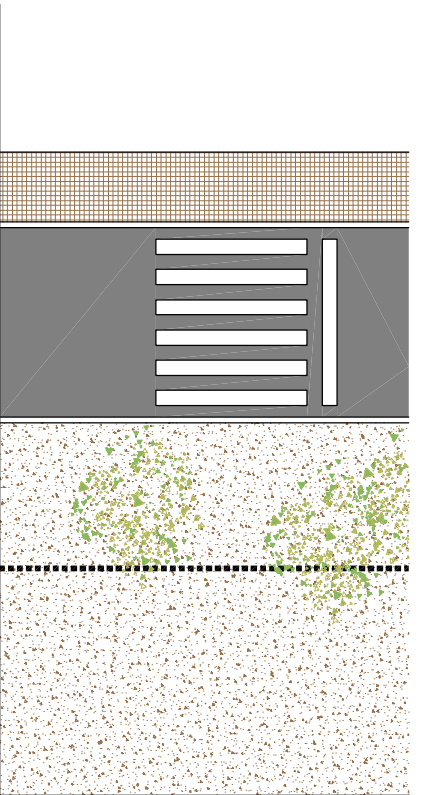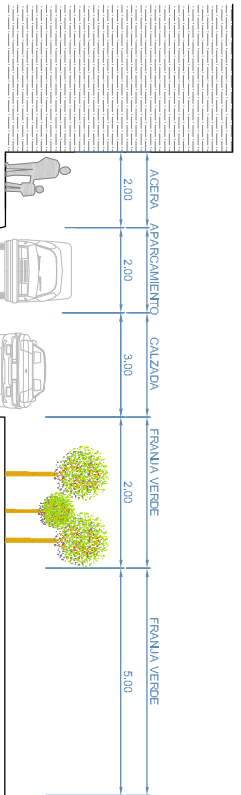

SECCIÓN 18

