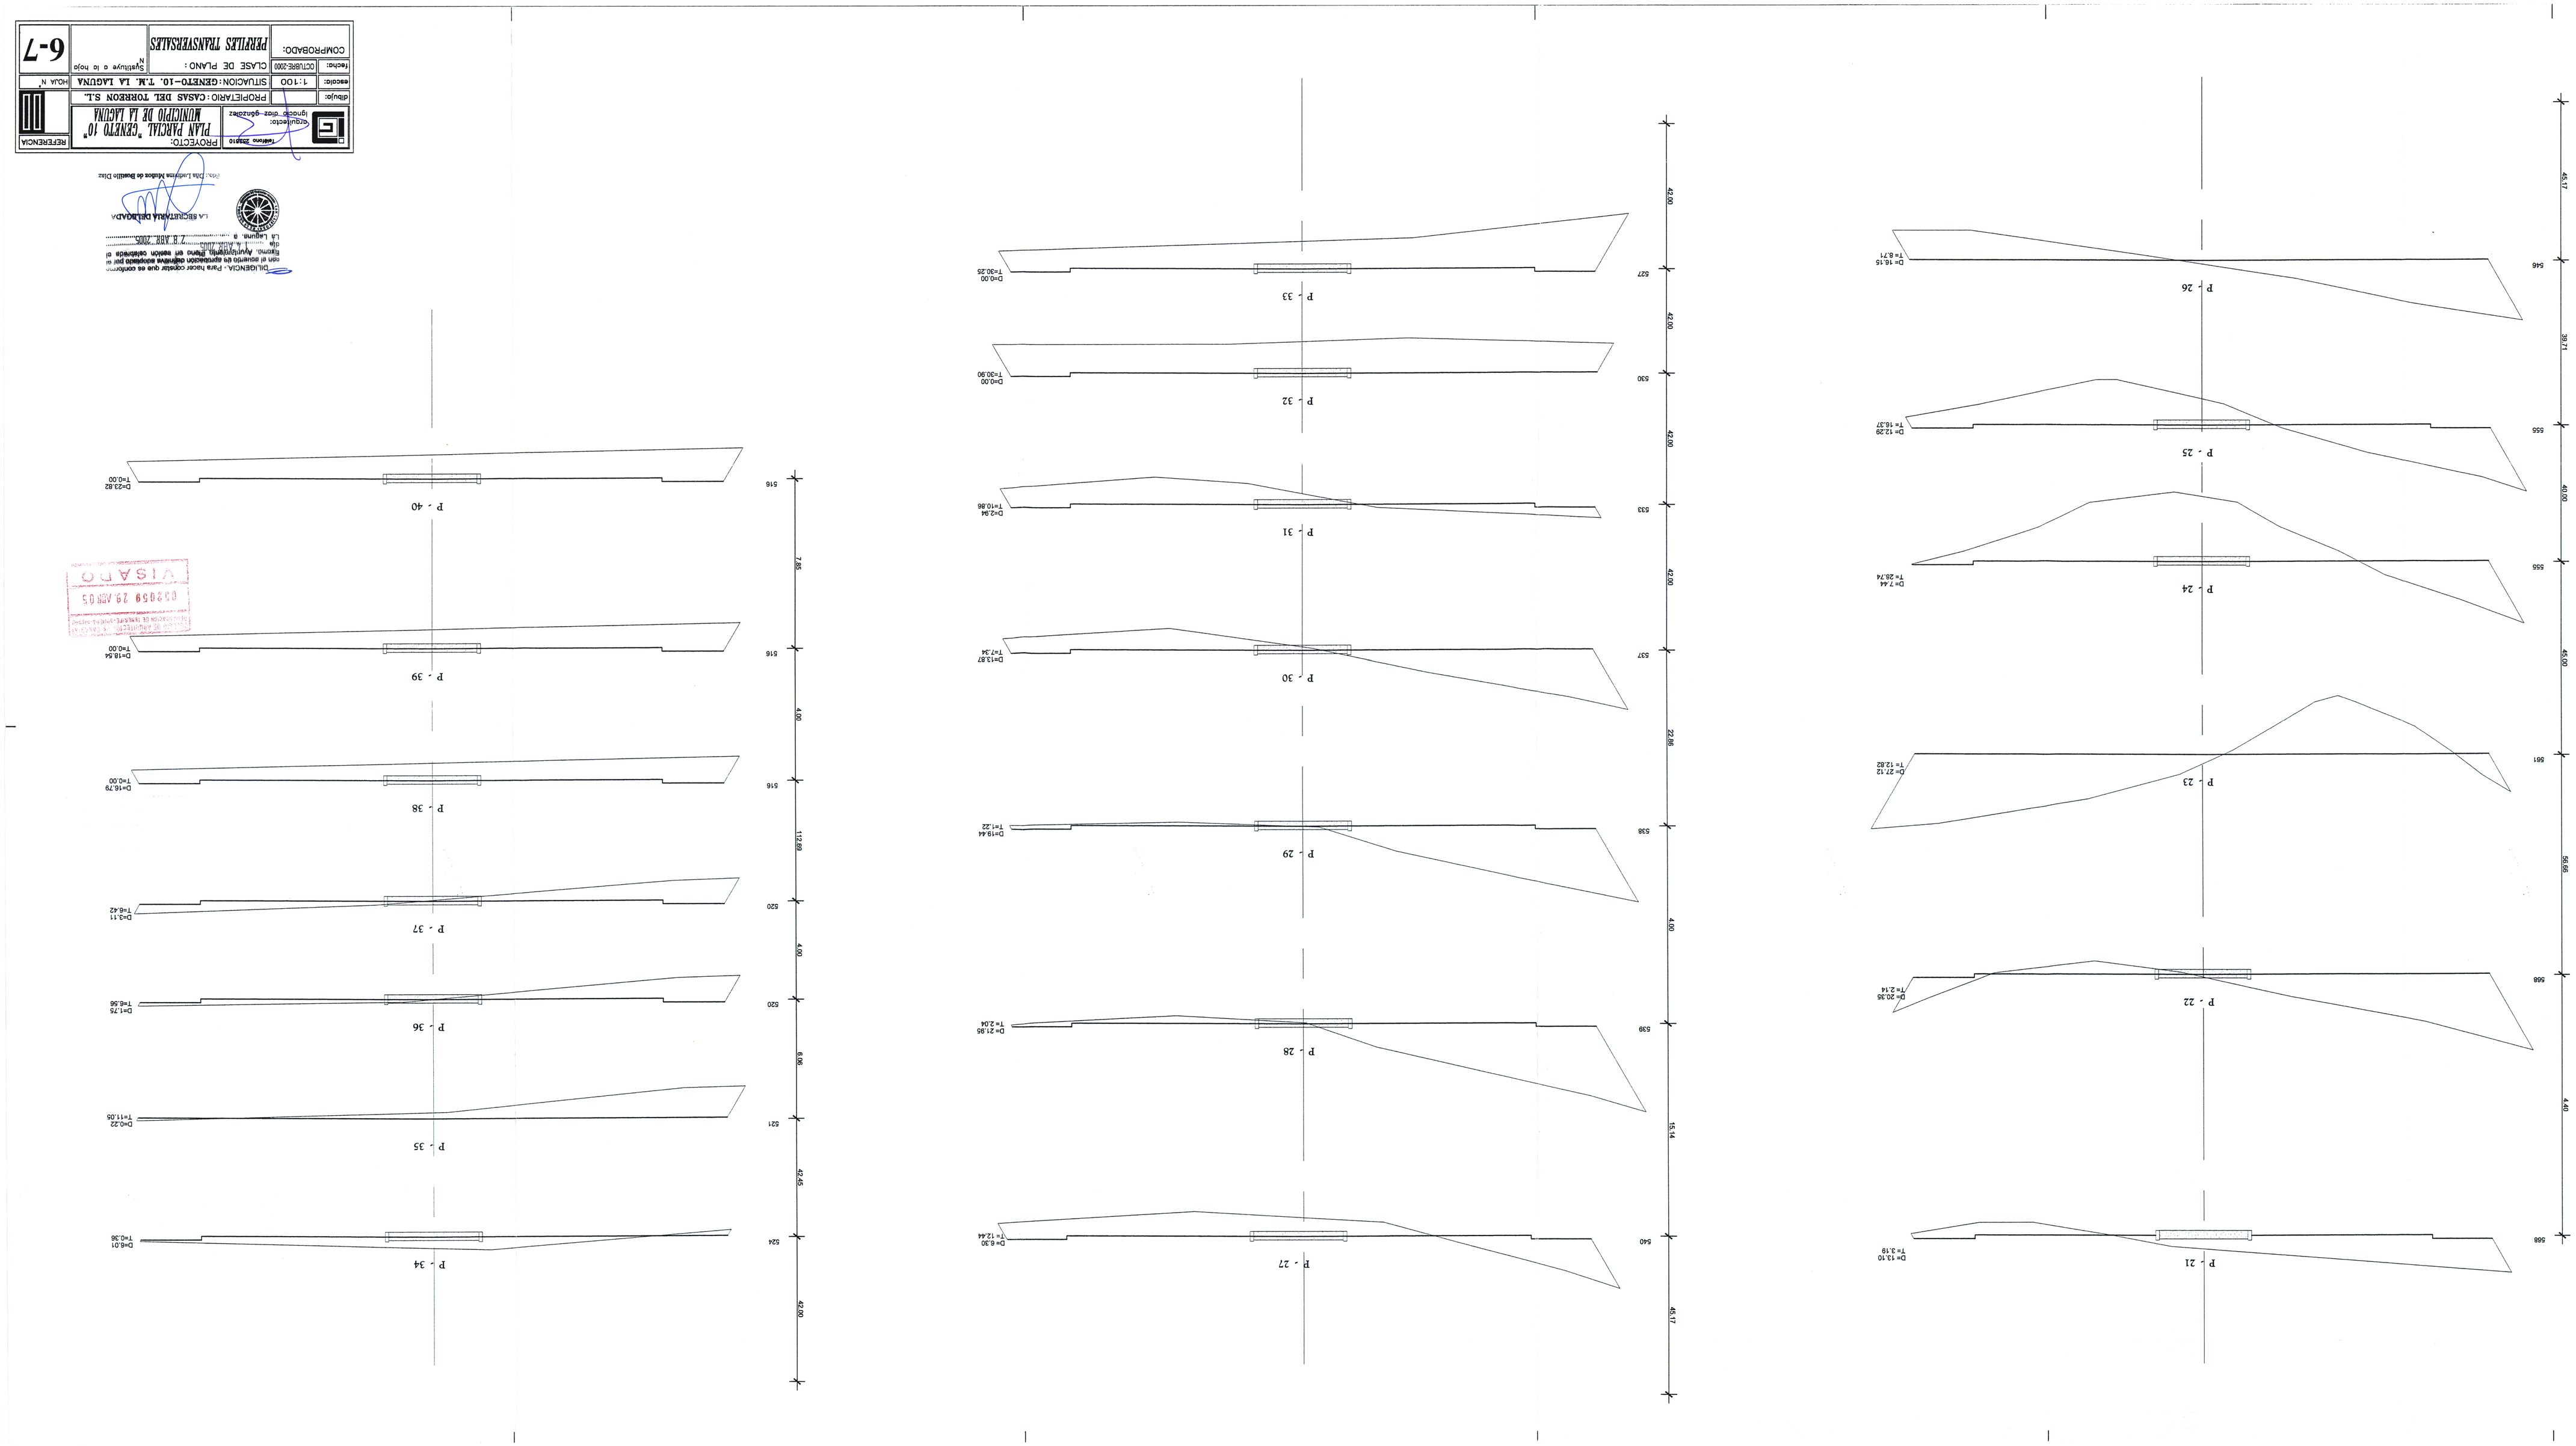

Tesoro Zapata	PROYECTO: PLAN PARCIAL "CENTRO 10" MUNICIPIO DE LA LAGUNA		REFERENCIA
arquitecto: ignacio-diaz-gonzalez			
dibujo:	PROPIETARIO: CASAS DEL TORREON S.L.		
escala: 1:100	SITUACION: CENTRO-10, T.M. LA LAGUNA		HOJA N°
fecha: OCTUBRE-2009	CLASE DE PLANO:	Sustituye a la hoja	
COMPROBADO:	PERFILES TRANSVERSALES		6-7

DILIGENCIA.- Para hacer constar que es conforme con el acuerdo de aprobación definitiva adoptado por el Excmo. Ayuntamiento Pleno en sesión celebrada el día 7 8 ABR 2005 LA SECRETARIA DELEGADA

Fdo.: Dña Lucrecia Muñoz de Bustillo Díaz

VISADO