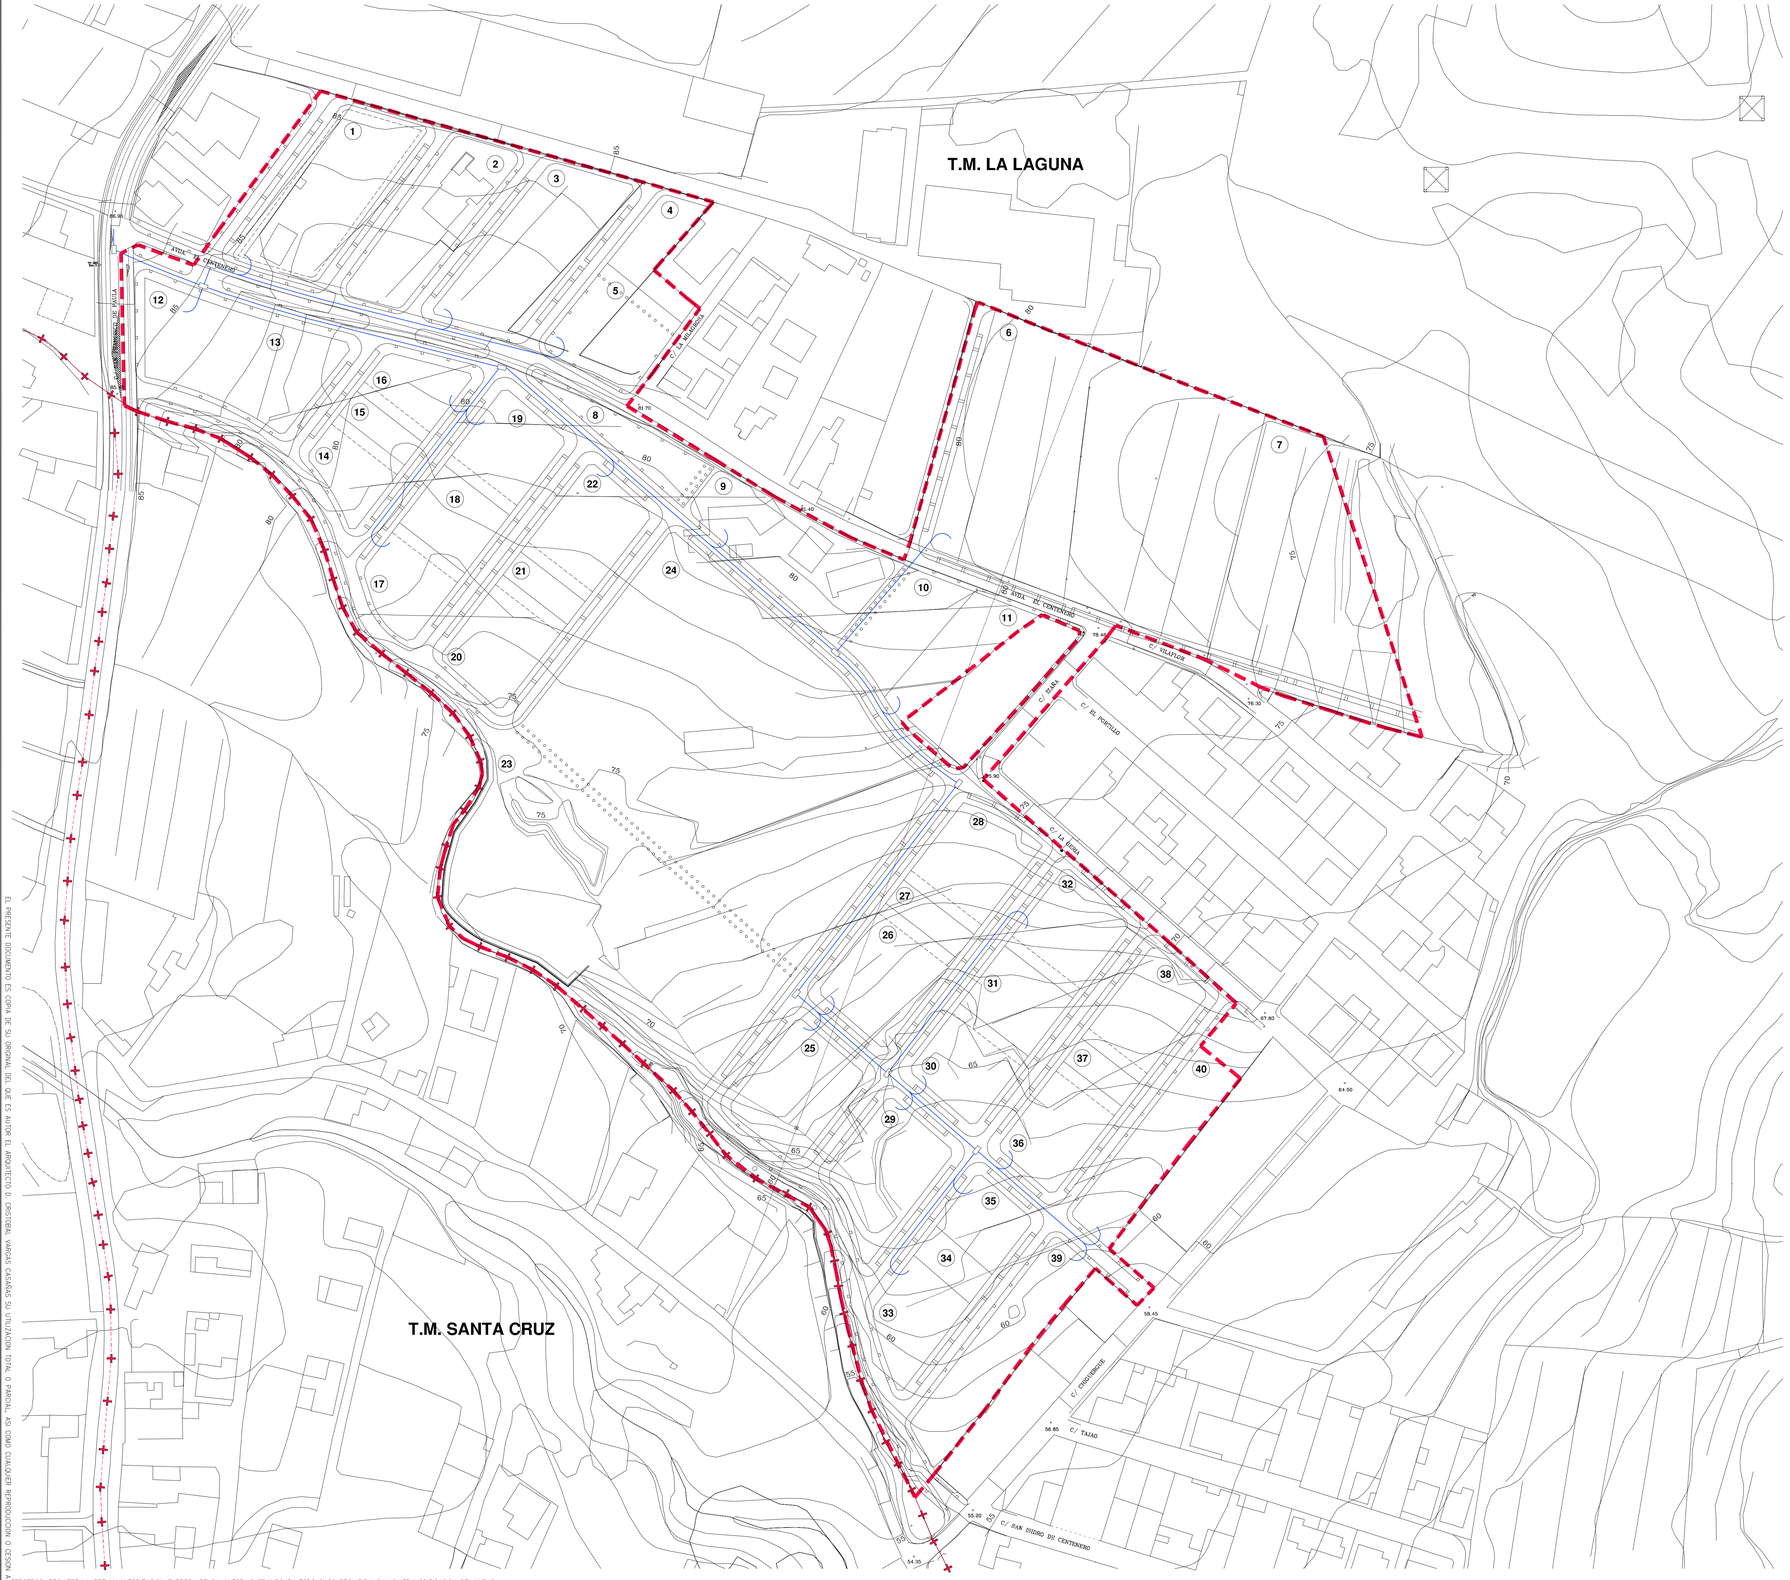

LEYENDA

Límite del Plan Parcial del Sector Sur-Geneto 11 "El Centenero".(S=127.219m2).

Límite del término municipal.

TELEFONIA

Canalización telefónica

Buzón de derivación

N

0 10 20 40 50 m.

E: 1/1.000

DOCUMENTO 3

PLANOS DE PROYECTO

TELEFONIA

ESQUEMA

MUVISA
SOCIEDAD MUNICIPAL DE VIVIENDAS DE SAN CRISTOBAL DE LA LAGUNA S.A.

PLAN PARCIAL SUR GENETO 11

EL CENTENERO
LA LAGUNA

14

CRISTOBAL VARGAS CASAÑAS S.L.

EL PRESENTE DOCUMENTO ES COPIA DE SU ORIGINAL DEL QUE ES AUTOR EL ARQUITECTO D. CRISTOBAL VARGAS CASAÑAS SU UTILIZACION TOTAL O PARCIAL, ASI COMO CUALQUIER REPRODUCCION O CESION A TERCEROS, REQUIERE LA PREVIA AUTORIZACION EXPRESA DE SU AUTOR, QUEDANDO EN TODO CASO PROHIBIDA CUALQUIER MODIFICACION DEL MISMO.

06/2.004 E0006CEN/MODIFICADO JUNIO 2004/PROYECTO/TELEFONIA