
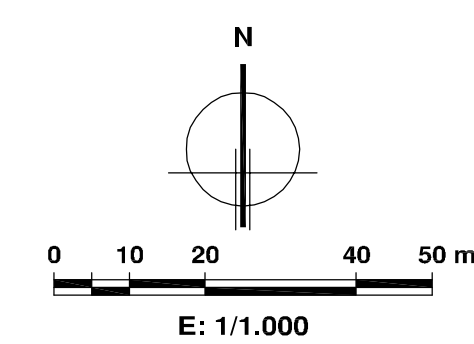


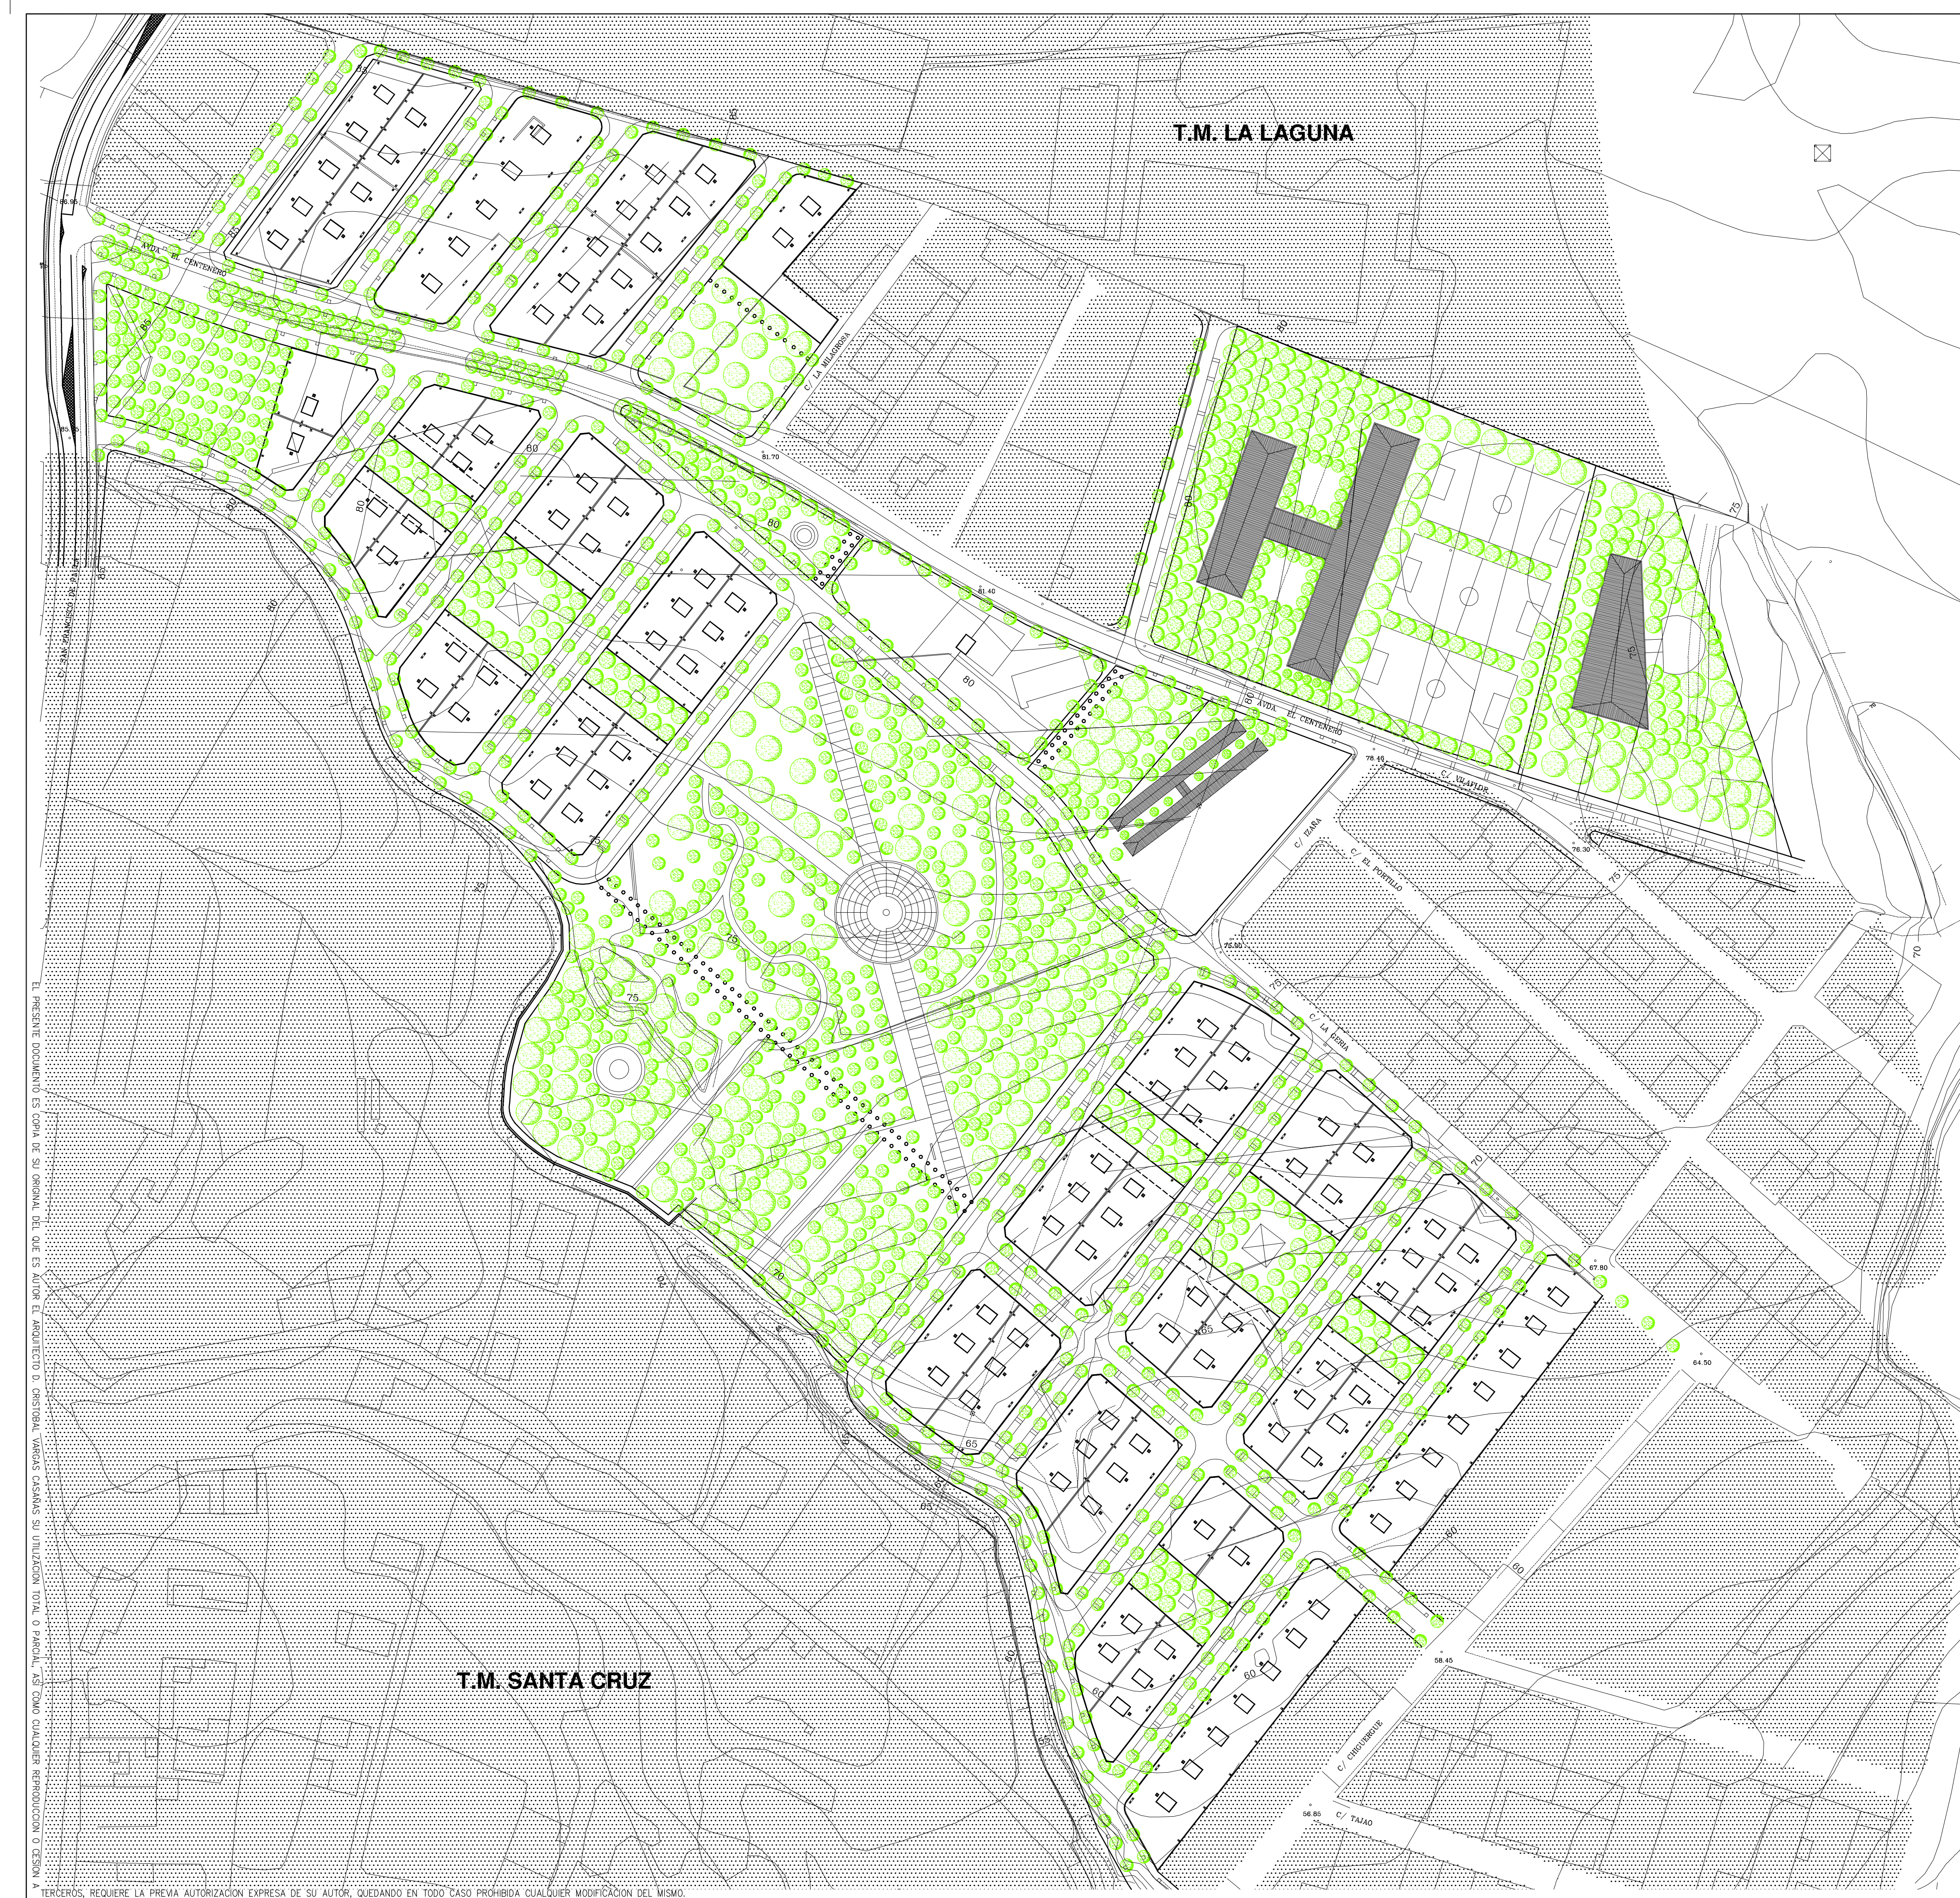

DOCUMENTO 3
PLANOS DE PROYECTO
IMAGEN
PLANTA GENERAL

MUVisa
SOCIEDAD MUNICIPAL DE VIVIENDAS
DE SAN CRISTÓBAL DE LA LAGUNA S.A.

PLAN PARCIAL SUR GENETO 11

**L CENTENERO
LA LAGUNA**

