

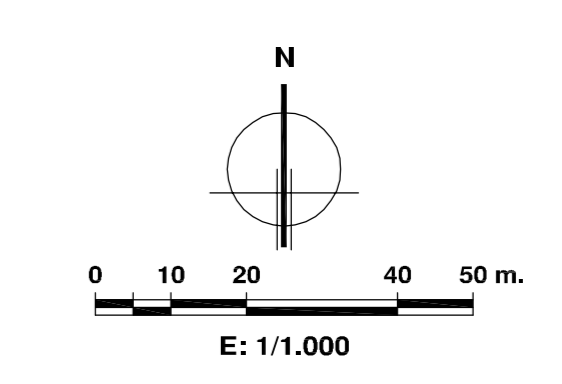


EL PRESENTE DOCUMENTO ES COPIA DE SU ORIGINAL DE QUE ES AUTOR EL ARQUITECTO O DISEÑADOR. VIGILANCIA DE SU UTILIZACIÓN PARA SU USO COMO CUADRO REFERENCIAL. SE DESLIEGA DE TODAS LAS RESPONSABILIDADES QUE SE DERIVEN DE SU USO. 

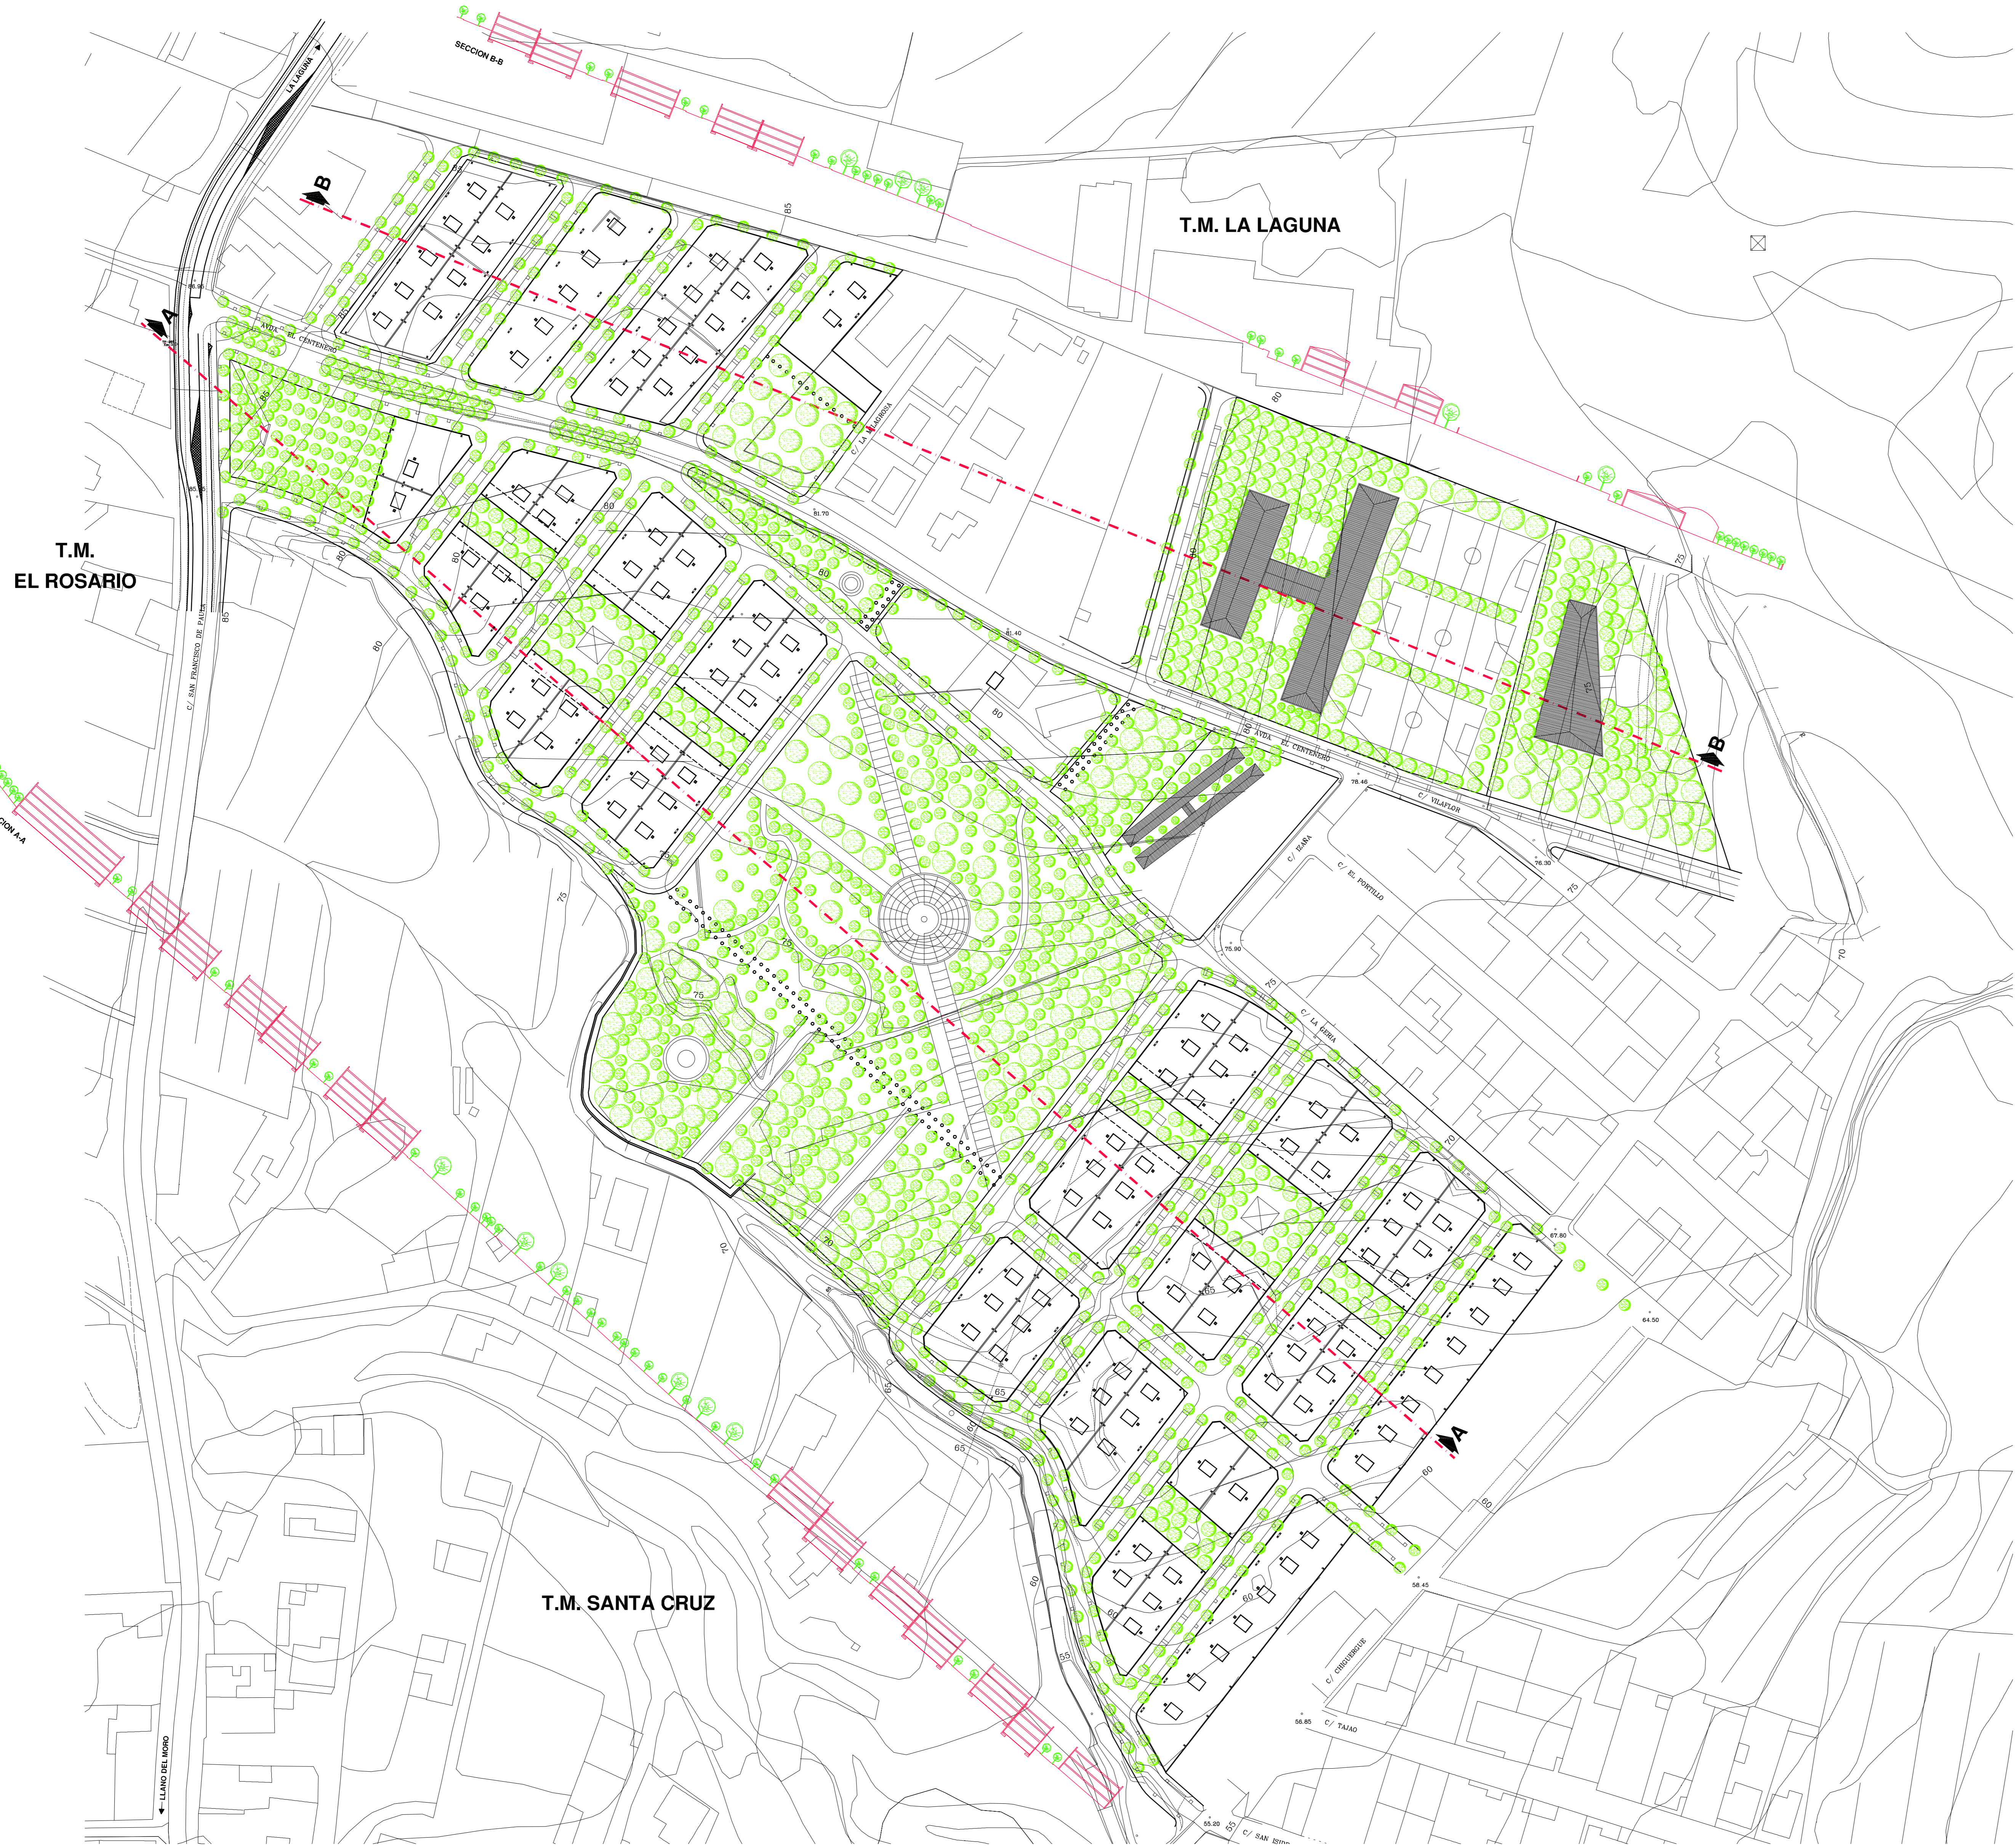

DOCUMENTO 3
PLANOS DE PROYECTO
IMAGEN
SECCIONES

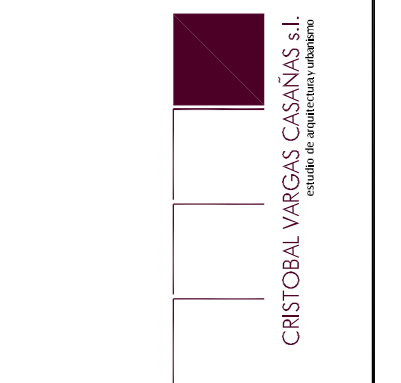

MUVISA
SOCIEDAD MUNICIPAL DE VIVIENDAS
DE SAN CRETOBAL DE LA LAGUNA S.A.
16
PLAN PARCIAL SUR GENETO 11
EL CENITERO
LA LAGUNA
EXAMEN INTERNO JUNIO 2014 PROYECTO IMAGEN

TERCEROS, REQUIERE LA PREVIA AUTORIZACION EXPRESA DE SU AUTOR, QUEDANDO EN TODO CASO PROHIBIDA CUALQUIER MODIFICACION DEL MISMO.