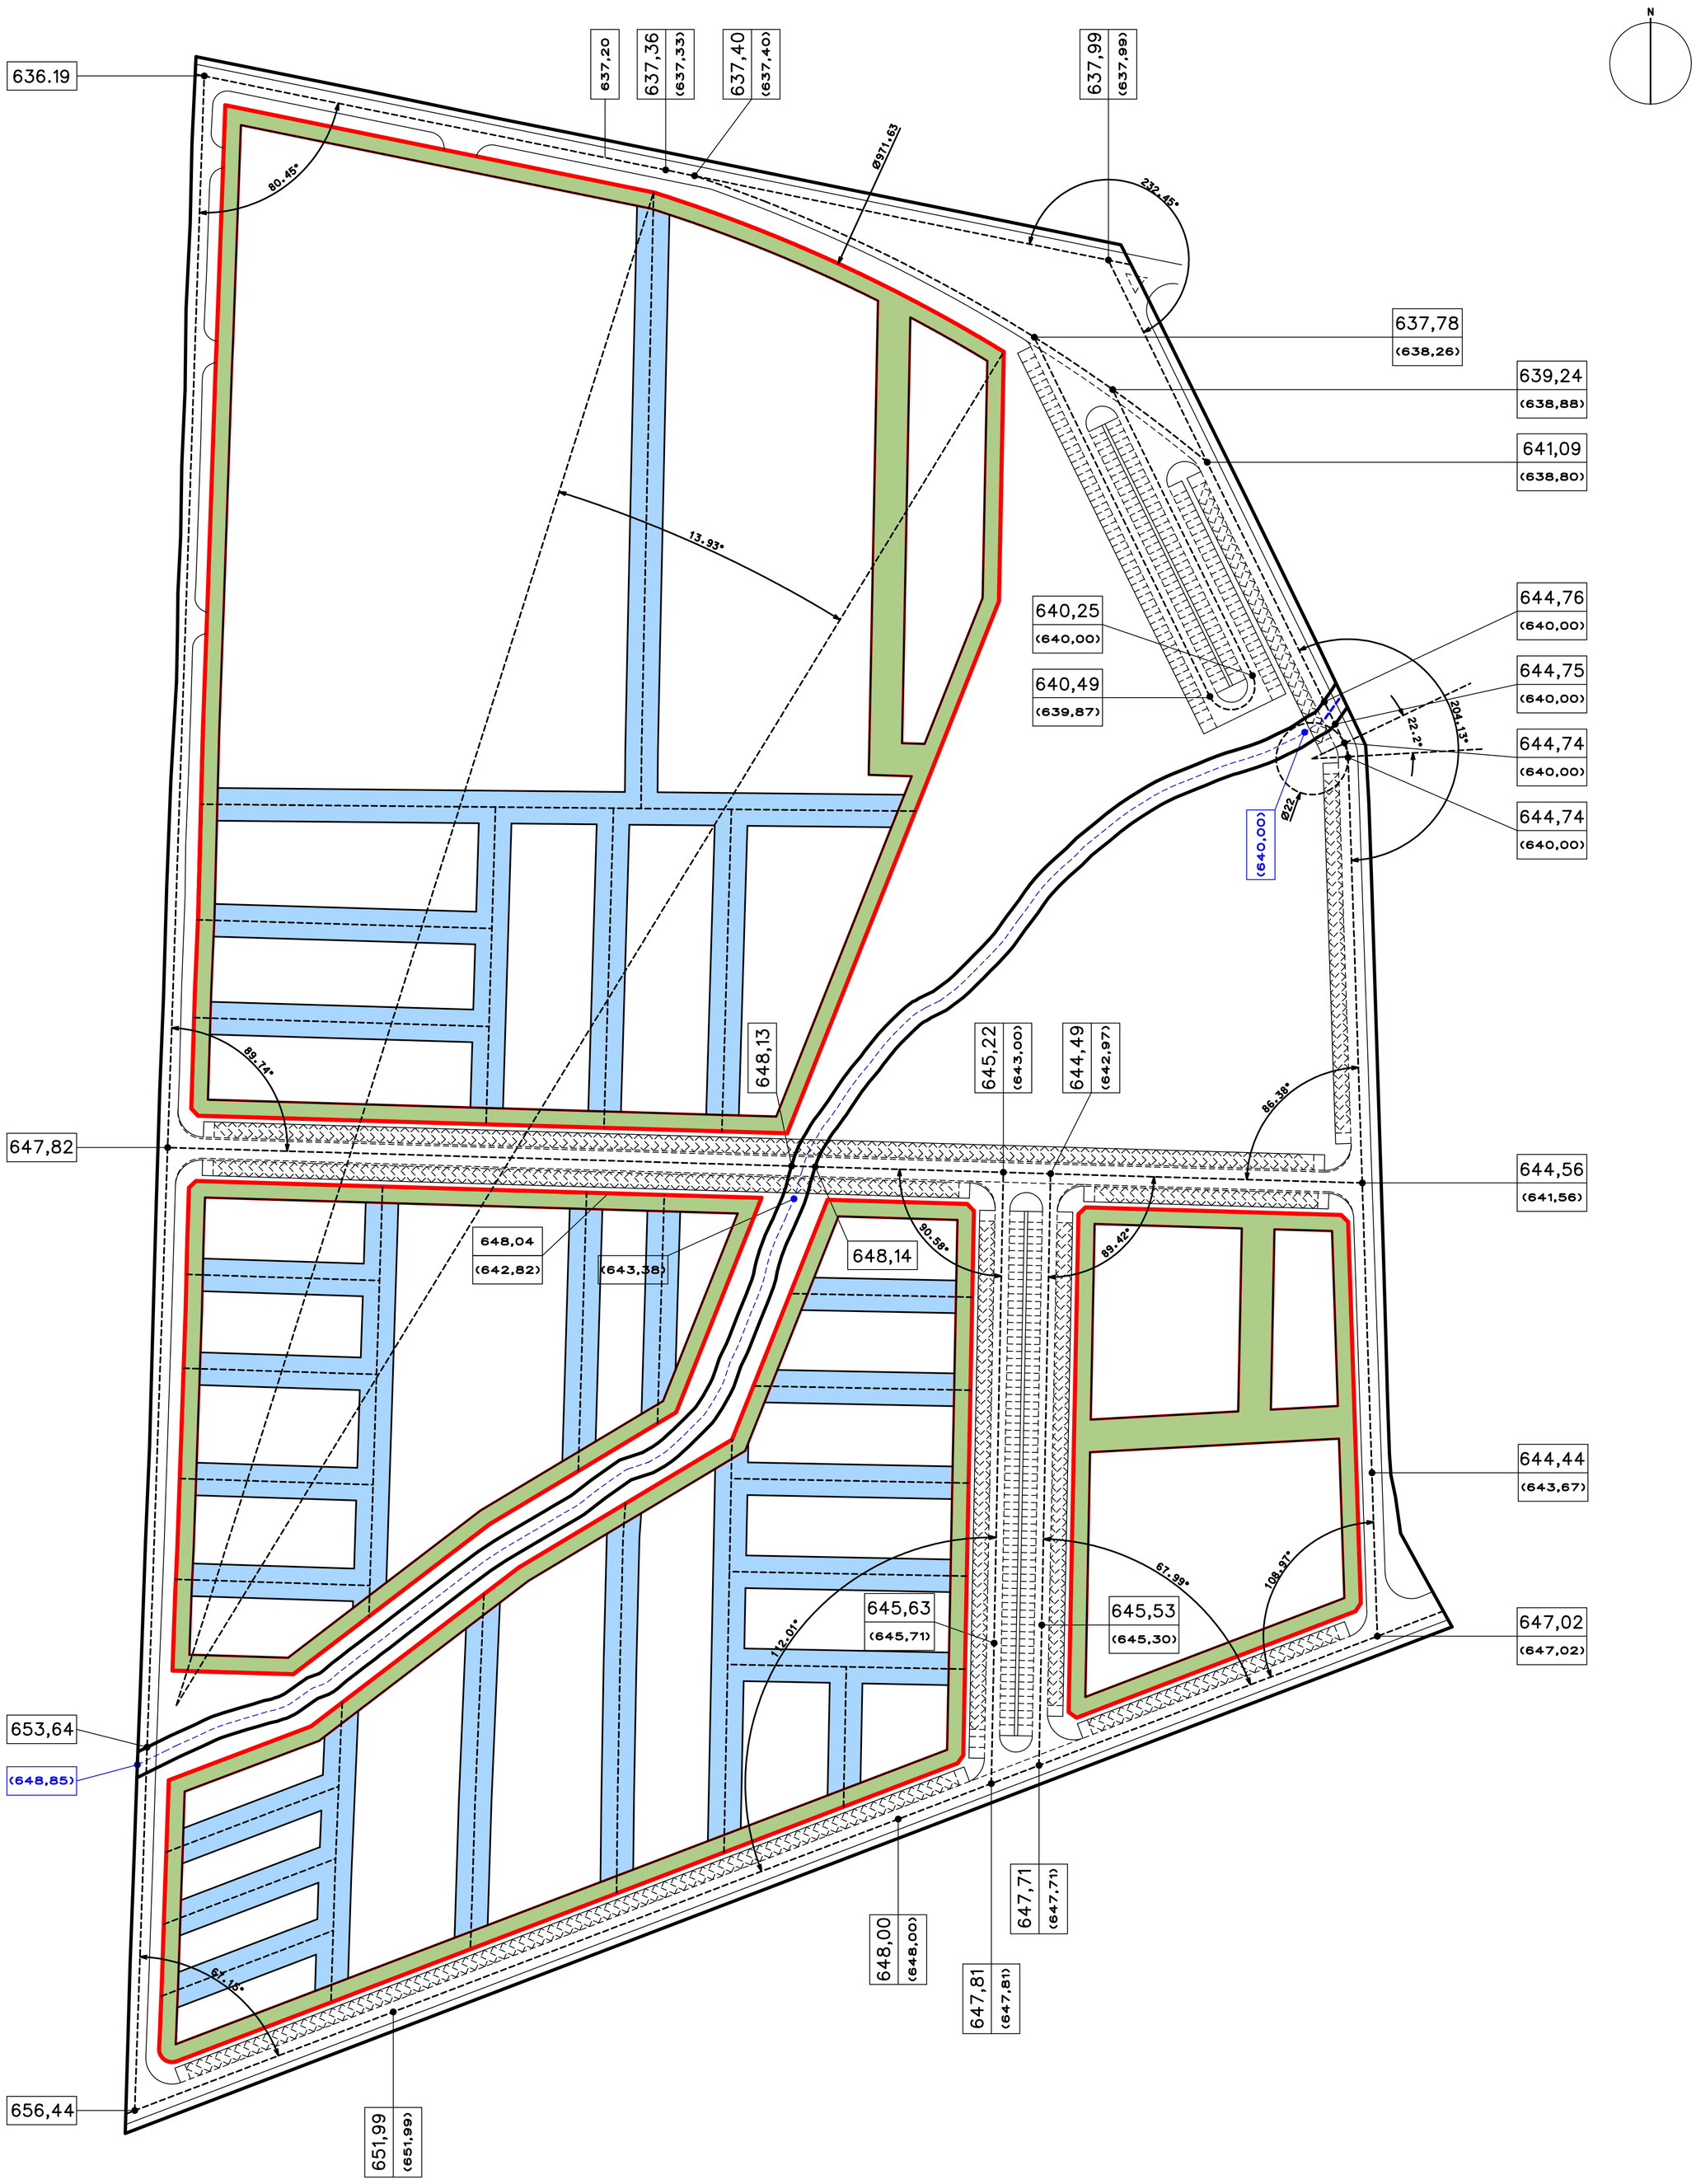

ALINEACION EXTERIOR Y LINDERO FRONTAL

RETRANQUEO MINIMO DEL LINDERO FRONTAL

LINDERO LATERAL SEGUN PARCELACION INDICATIVA

RETRANQUEO MINIMO DEL LINDERO LATERAL SEGUN PARCELACION INDICATIVA

RASANTE 648,00 (648,00)

LIMITE DEL SECTOR

EXCMO. AYUNTAMIENTO DE SAN CRISTOBAL DE LA LAGUNA

GESTION URBANISTICA DE SANTA CRUZ DE TENERIFE, S.A.

PROYECTO: PLAN PARCIAL DEL SECTOR GUAMASA-3

LOCALIDAD: SAN CRISTOBAL DE LA LAGUNA

DOCUMENTO PARA APROBACION DEFINITIVA

GESTUR TENERIFE

ARQUITECTO: FERNANDO PUELLES LOPEZ CASTILLO, 62, 2º, S/C DE TENERIFE. TFNO 922-240252

EXPEDIENTE: 3/2002

PLANO: RED VIARIA: ALINEACIONES Y RASANTES

PLANO Nº: 10

FECHA: FEBRERO 2005

ESCALA: 1:1.000

...\10_Red Viaria\g018_10.dgn Jul. 23, 2003 12:07:53