




Calle N  
(tramo N-1)

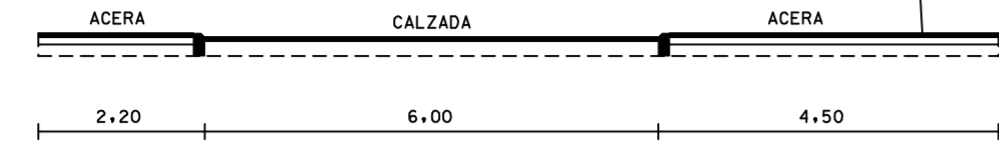


Calle N  
(tramo N-2)

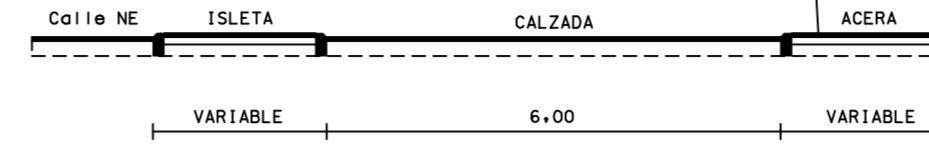


Calle E  
(tramo E-1)

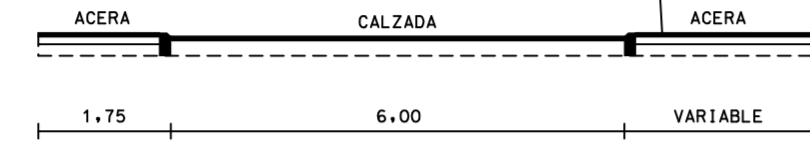


Calle E  
(tramo E-2)

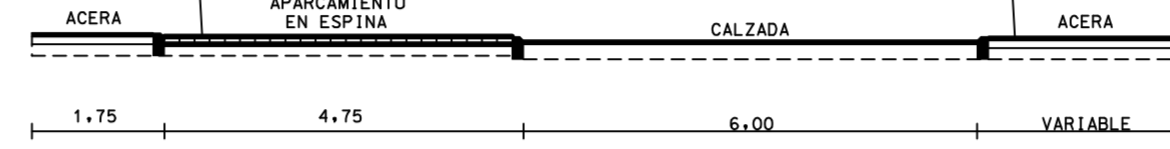


Calle E  
(tramo E-3)

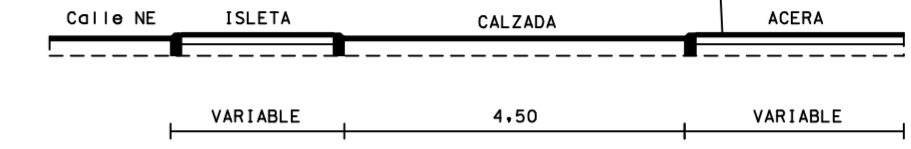


Calle S

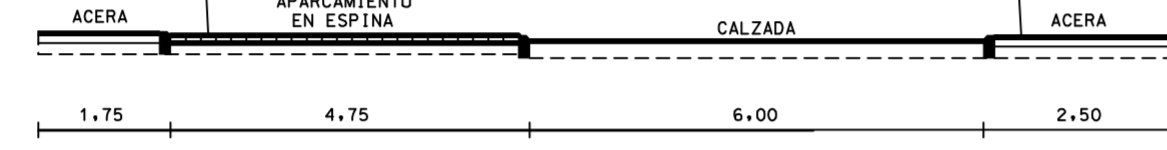


Calle O

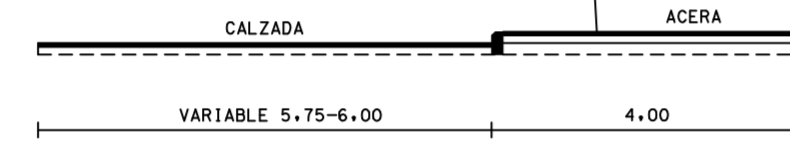


Calle NE

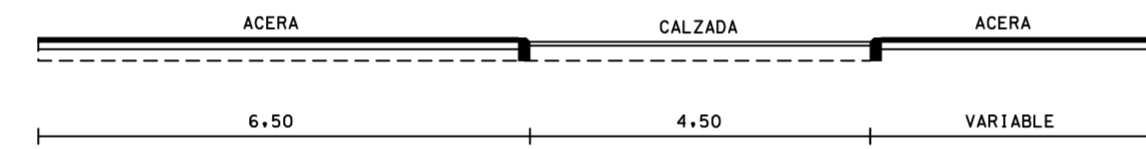



Aparcamiento NE

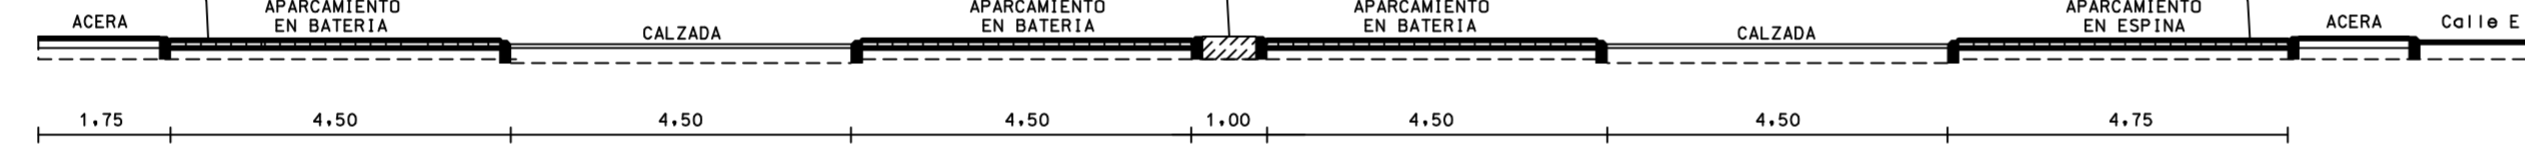



Calle OE

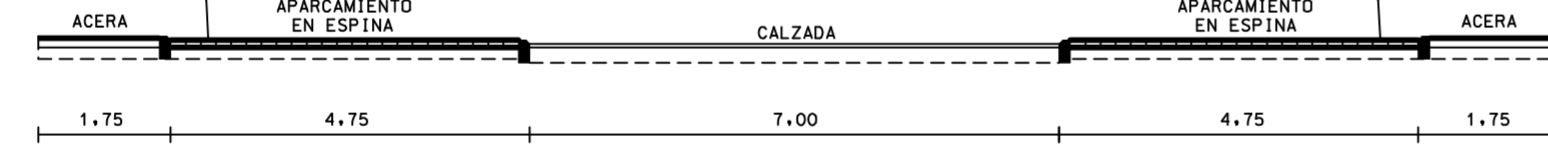

Calles NS 1+2

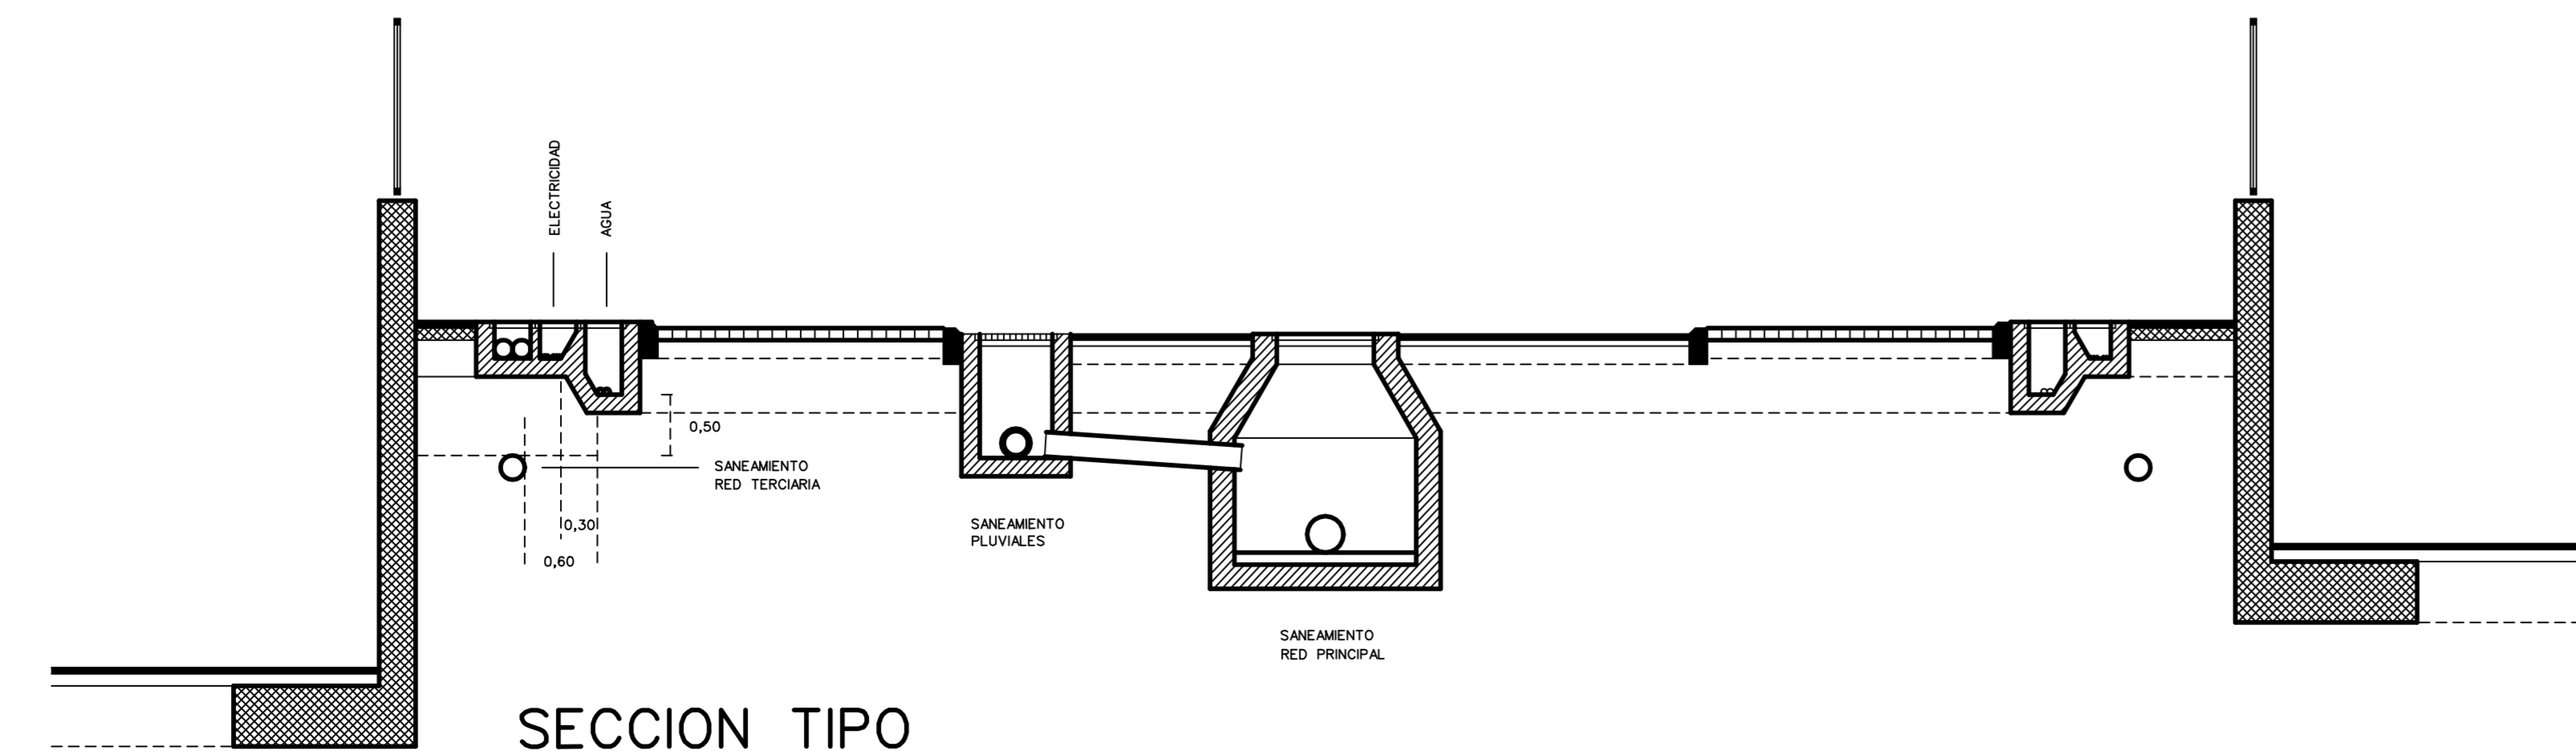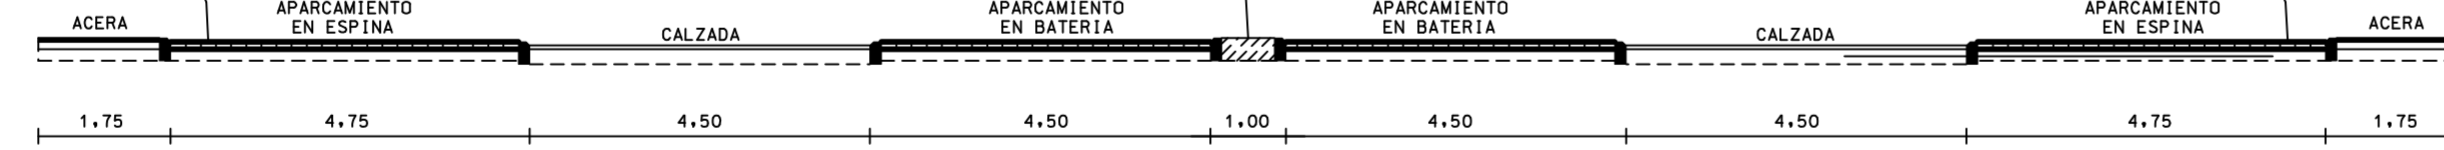

SECCION TIPO

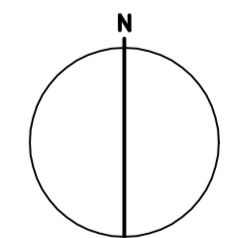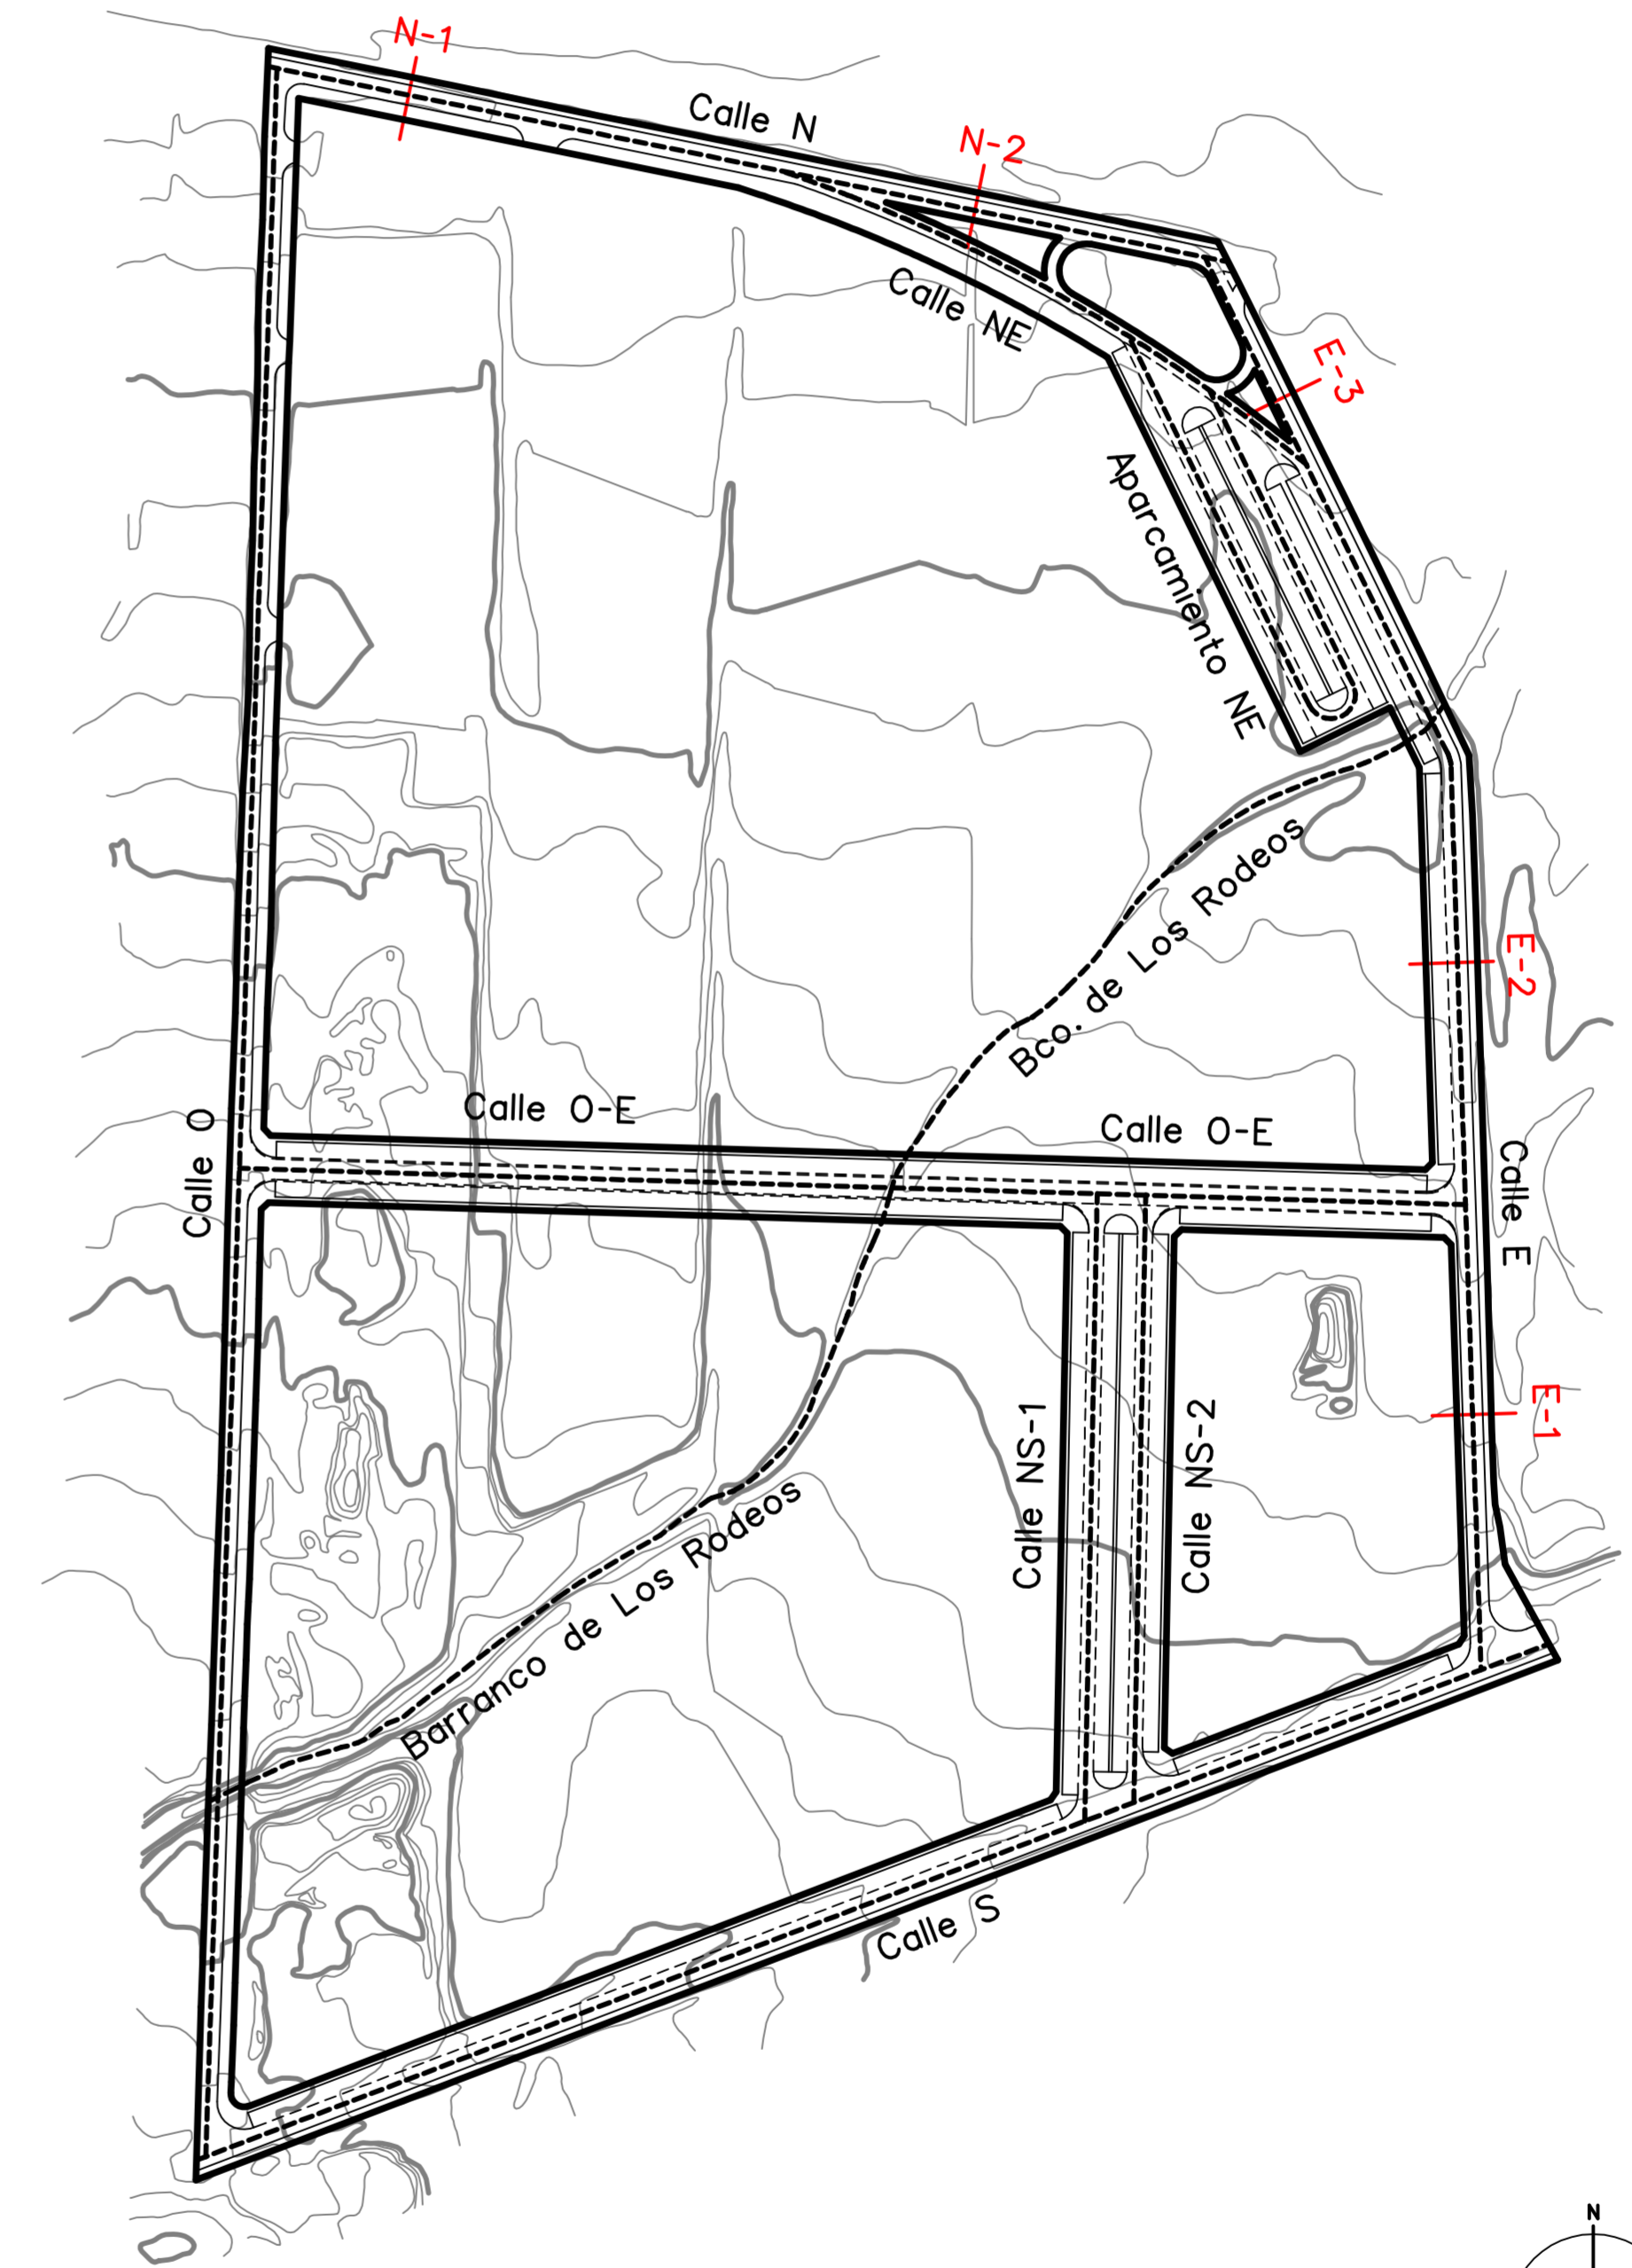

EXCMO. AYUNTAMIENTO DE SAN CRISTOBAL DE LA LAGUNA

GESTION URBANISTICA DE SANTA CRUZ DE TENERIFE, S.A.

PROYECTO: PLAN PARCIAL DEL SECTOR GUAMASA-3

LOCALIDAD: SAN CRISTOBAL DE LA LAGUNA

DOCUMENTO PARA APROBACION DEFINITIVA



ARQUITECTO: FERNANDO PUELLES LOPEZ CASTILLO, 62, 2º, S/C DE TENERIFE. TFNO 928-240258

EXPEDIENTE: 8/2008

PLANO: SECCIONES TIPO

PLANO Nº: 12

FECHA: FEBRERO 2008

ESCALAS: 1:800  
1:100