


SUR LA CUESTA 3

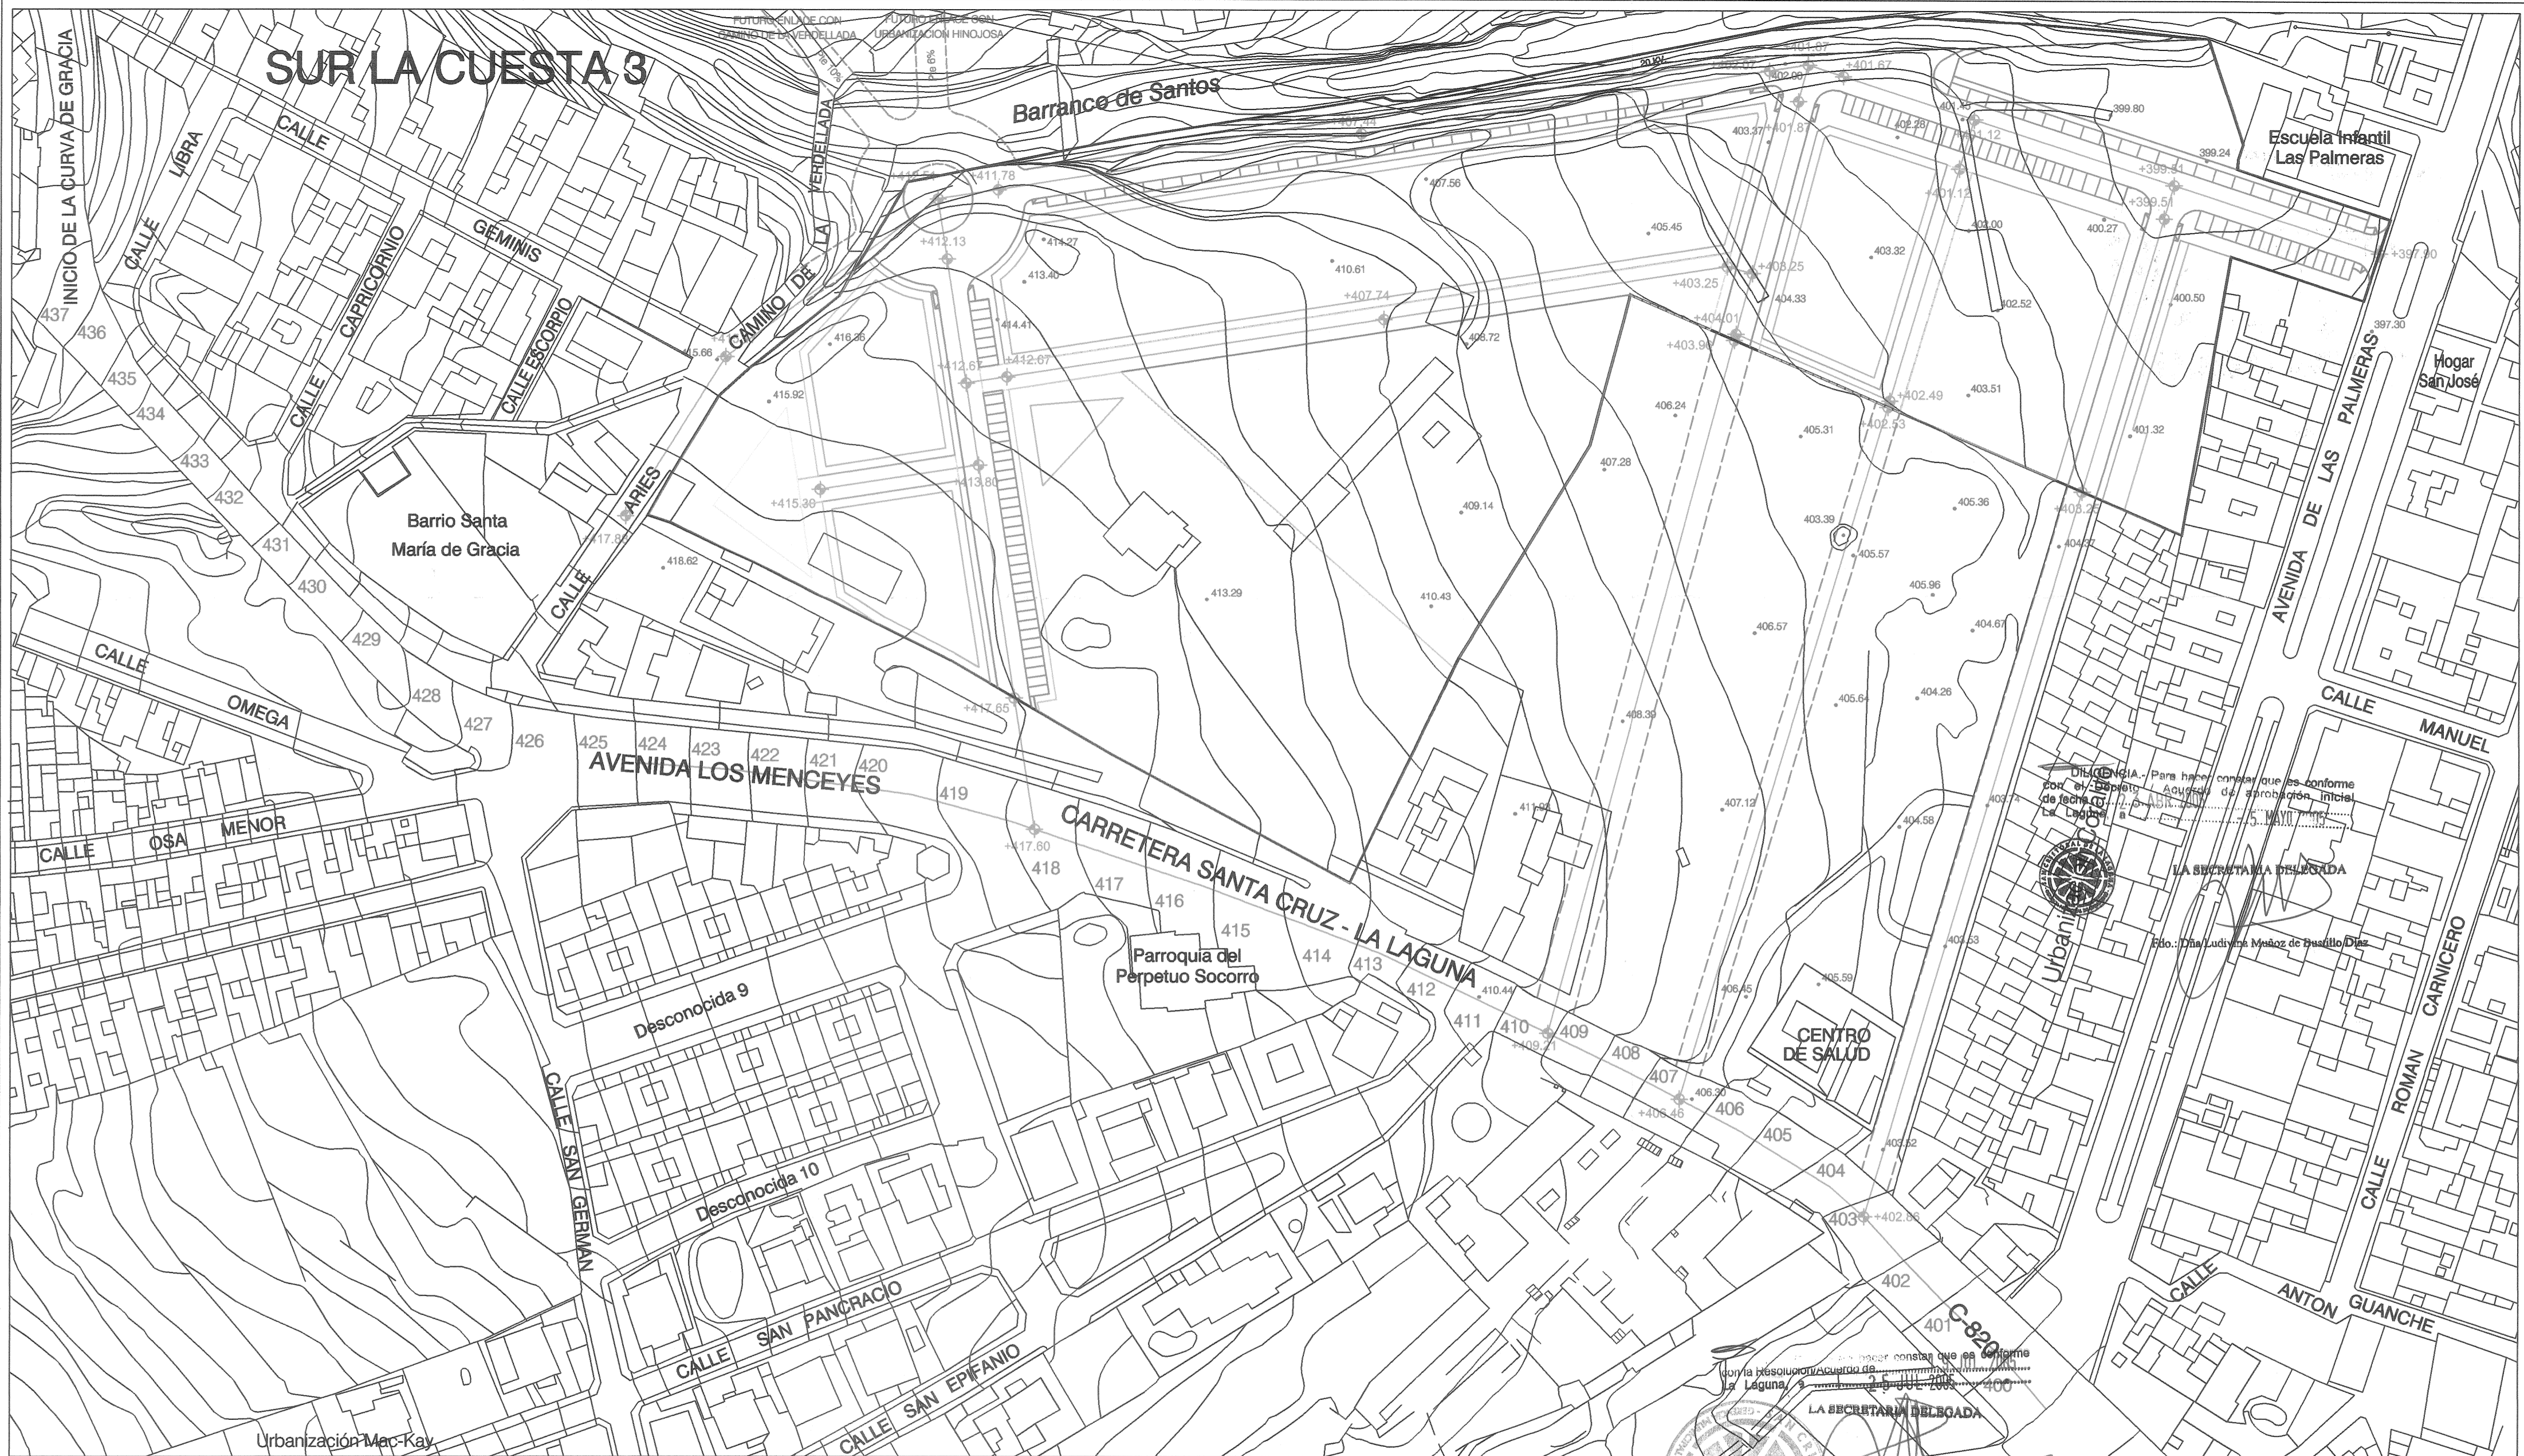

DILIGENCIA.- Para hacer constar que es conforme con el Decreto de Aprobación Inicial de fecha 07/12/2005 de la Junta de Urbanismo de la Laguna, a ... 10 NOV 2005 ... LA SECRETARIA DEL BORDA
 Fdo.: Dña Ludivina Muñoz de Bustillo Díaz

DILIGENCIA.- Para hacer constar que es conforme con la Resolución de fecha 08/07/2005 de la Junta de Urbanismo de la Laguna, a ... 10 NOV 2005 ... LA SECRETARIA DEL BORDA
 Fdo.: Dña Ludivina Muñoz de Bustillo Díaz

COLEGIO DE ARQUITECTOS DE CANARIAS
 DEPARTAMENTO DE TENERIFE-GOMERA-HIERRO
 051339 08.ENE.02
VISADO

ARQUITECTO MONJE & ASOCIADOS S.L.
 ESTUDIO ARQUITECTURA Y URBANISMO
 MADRID - MONJE BATISTA
 JOSÉ LUIS MARTÍN DE LA RIVA
 C/FRANCO 105 N. 4-C. 28002-S.V. DE TENERIFE-S/IS. CANARIAS-SPAIN
 Teléfono: 922 240835/24245 Fax: 922 240445 E-mail: pmonje@armonje.com

PROMOTOR:
CONSTRUCCIONES SOCAS Y PERERA S.L.

FECHA: 10 NOV 2005
 PLANO DE: RASANTES
 PLANO NUMERO: 07
 ESCALA: 1/1000