


# SUR LA CUESTA 3

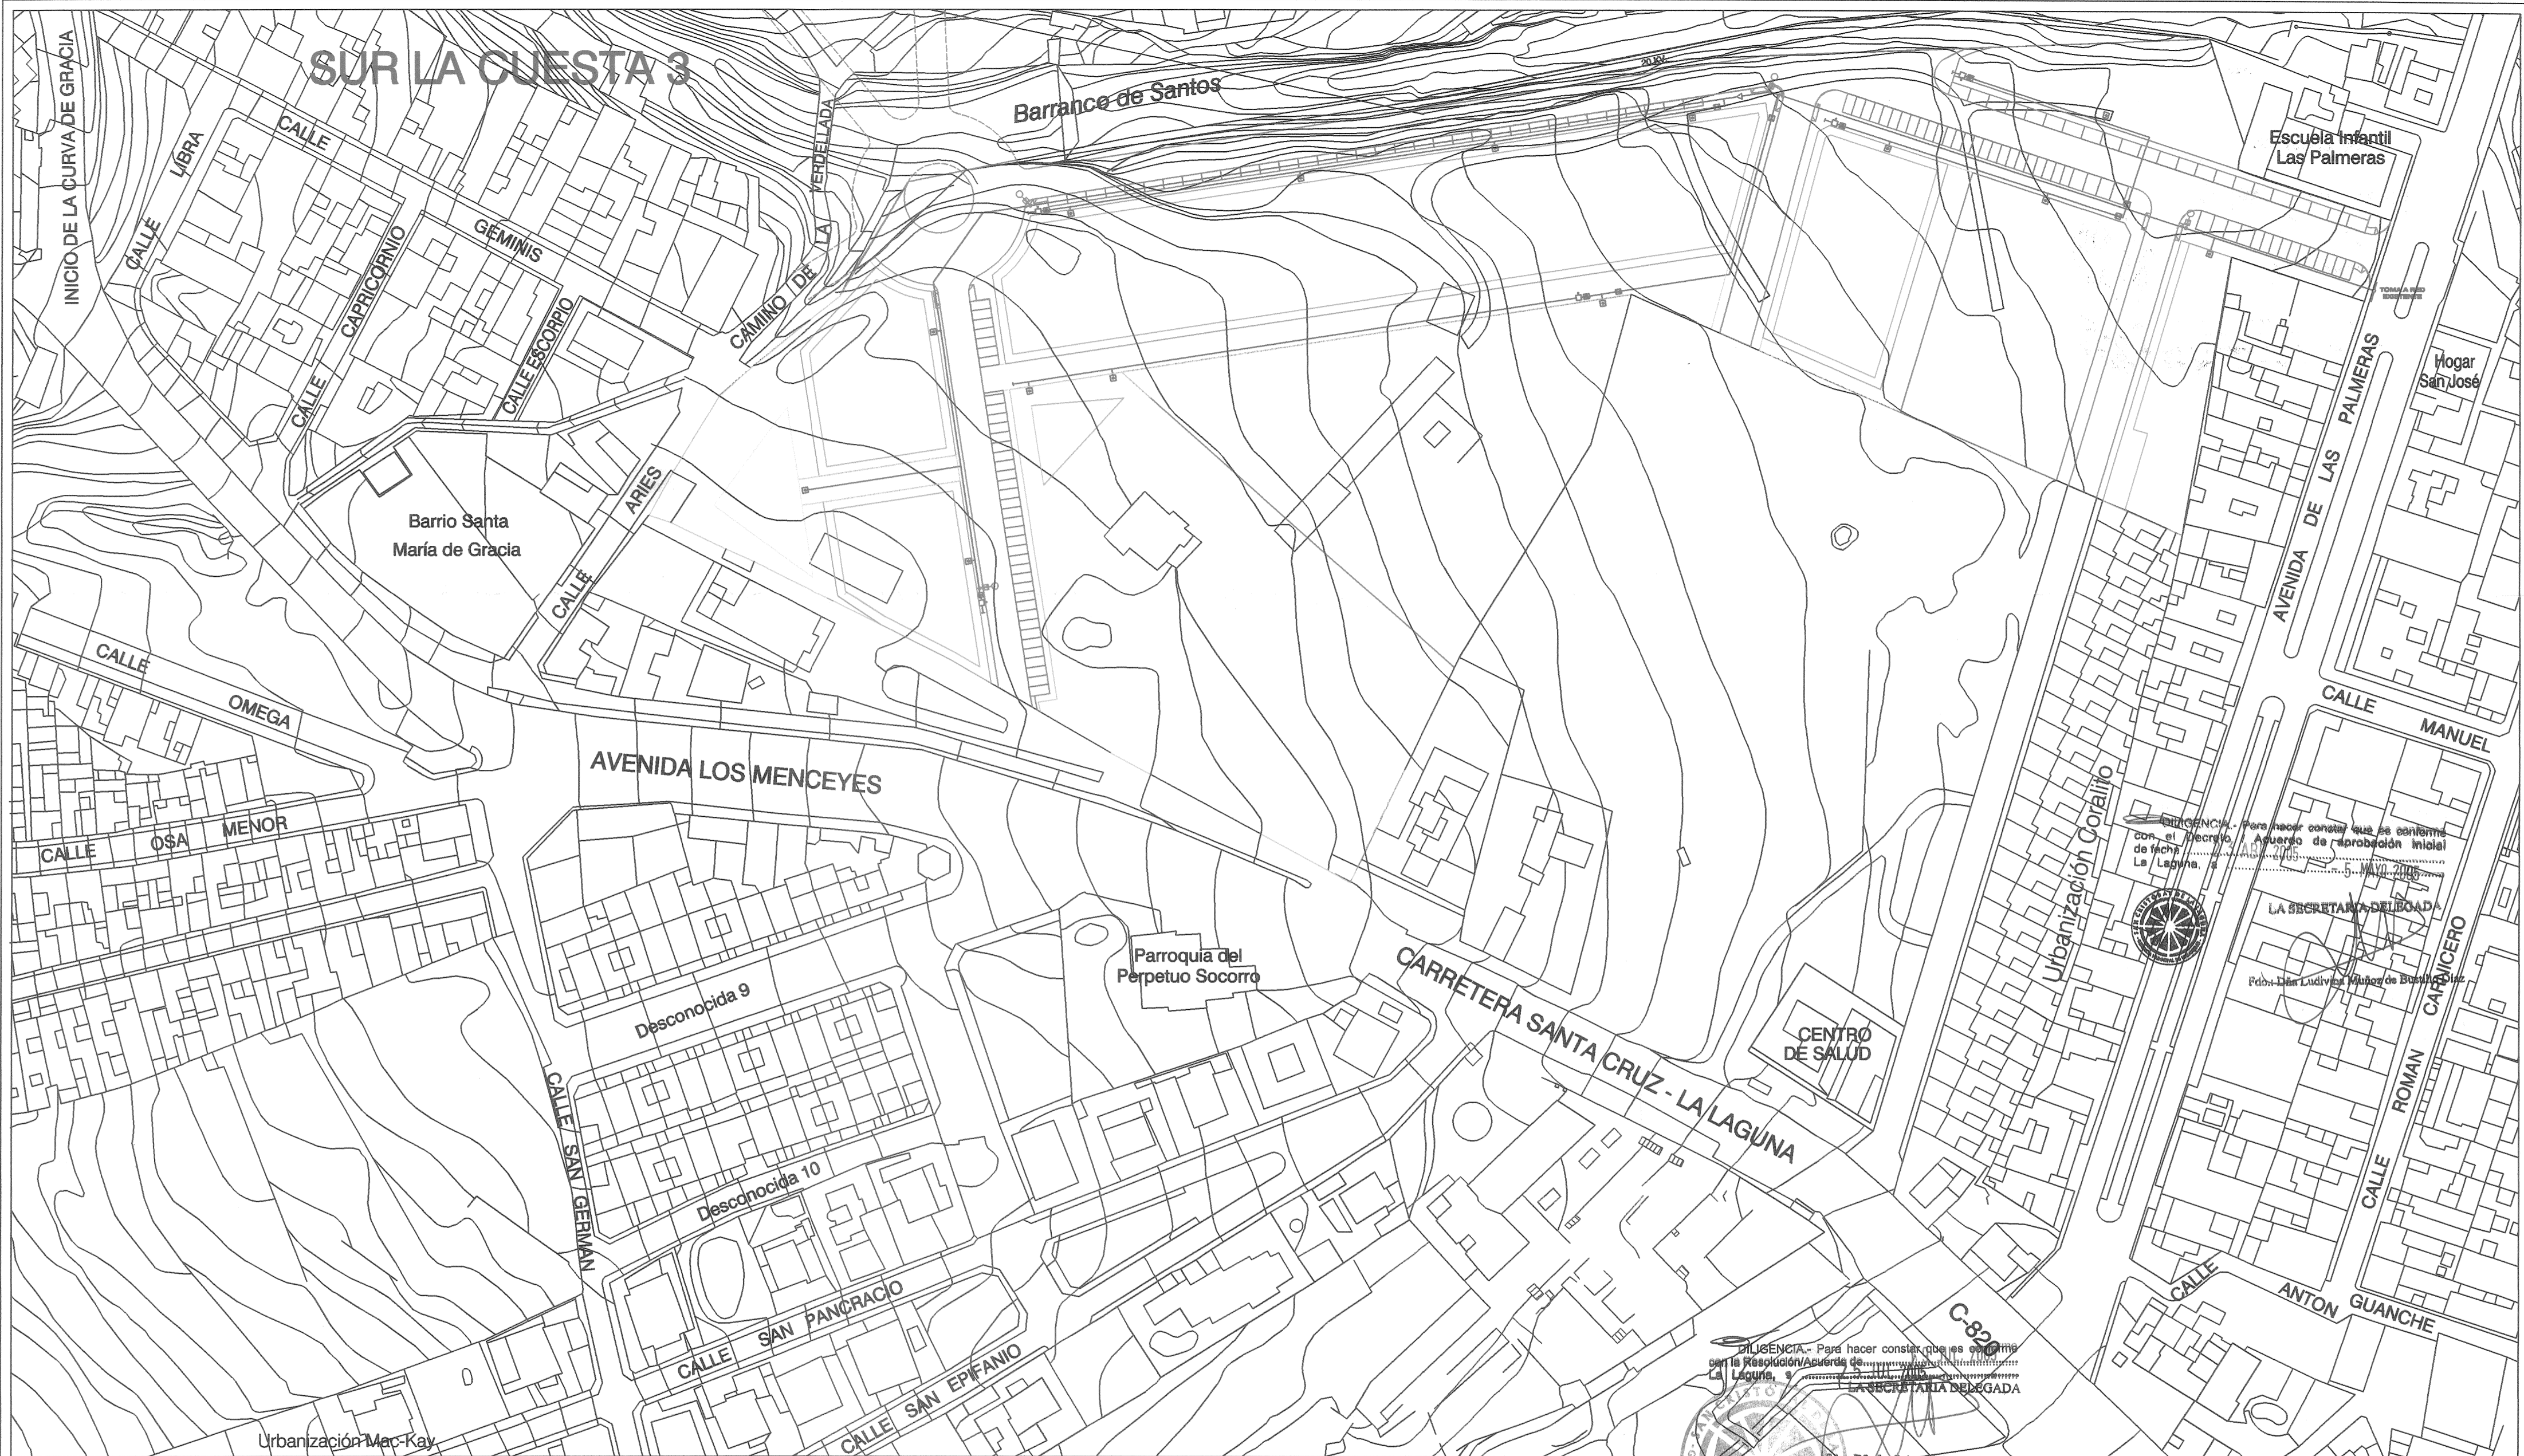

**LEYENDA DE ABASTECIMIENTO:**

SÍMBOLO	DESCRIPCIÓN
	CONDUCCION FUNDICION DUCTIL CENTRIFUGADA.
	TAPON COLOCADO (BRIDA CIEGA).
	LLAVE DE PASO COLOCADA.
	LLAVE DE DESAGÜE COLOCADA.
	VENTOSA COLOCADA.
	ARQUETA GENERAL DE ACOMETIDA A PARCELAS.

**LEYENDA CONTRAINCENDIOS:**

SÍMBOLO	DESCRIPCIÓN
	CONDUCCION DE POLIETILENO H.D.
	LLAVE DE PASO COLOCADA.
	BOCA DE INCENDIO EN COLUMNA COLOCADA
	TOMA A LA RED DE ABSTECIMIENTO.

DILIGENCIA.- Para hacer constar que es conforme con la Resolución/Acuerdo de...  
 La Laguna, a ... 1.0 NOV. 2005 ...  
 LA SECRETARÍA DELEGADA



DILIGENCIA.- Para hacer constar que es conforme con el acuerdo de aprobación definitiva adoptado por el Excmo. Ayuntamiento Pleno en sesión celebrada el día ... 1.0 NOV. 2005 ...  
 LA SECRETARÍA DELEGADA

051339 08.ENE 02

**SADO**

Fdo.: Dña Ludivina Muñoz de Bustillo Díaz

DILIGENCIA.- Para hacer constar que es conforme con el Decreto/Acuerdo de aprobación inicial de fecha ... 5 MAYO 2005 ...  
 LA SECRETARÍA DELEGADA

Fdo.: Dña Ludivina Muñoz de Bustillo Díaz

DILIGENCIA.- Para hacer constar que es conforme con la Resolución/Acuerdo de...  
 La Laguna, a ... 1.0 NOV. 2005 ...  
 LA SECRETARÍA DELEGADA

GOBIERNO DE ARCHITECTOS DE CANARIAS  
 COMARCACION DE TENERIFE-GOMERA-HIERRO

051339 08.ENE 02

**SADO**

Fdo.: Dña Ludivina Muñoz de Bustillo Díaz

AYUNTAMIENTO DE LA LAGUNA

**PLAN PARCIAL SUR LA CUESTA 3**

Promotor: **CONSTRUCCIONES SOCAS Y PERERA S.L.**

ARQUITECTO MONJE & ASOCIADOS S.L.  
 ESTUDIO ARQUITECTURA Y URBANISMO

ARQUITECTO MONJE & ASOCIADOS S.L.  
 MONJE BATISTA  
 Colaborador

JOSE LUIS MARTÍN DE LA RIVA  
 Colaborador

PLAN DE ABASTECIMIENTO Y RED DE CONTRAINCENDIO

FECHA: DICIEMBRE-01

PLANO NUMERO 11

ESCALA: 1/1000

PROYECTO: FERNANDO PUELLES LOPEZ

EXPEDIENTE: 08/2000

PLANO Nº: 011

ESCALA: 1:1000