


SUR LA CUESTA 3

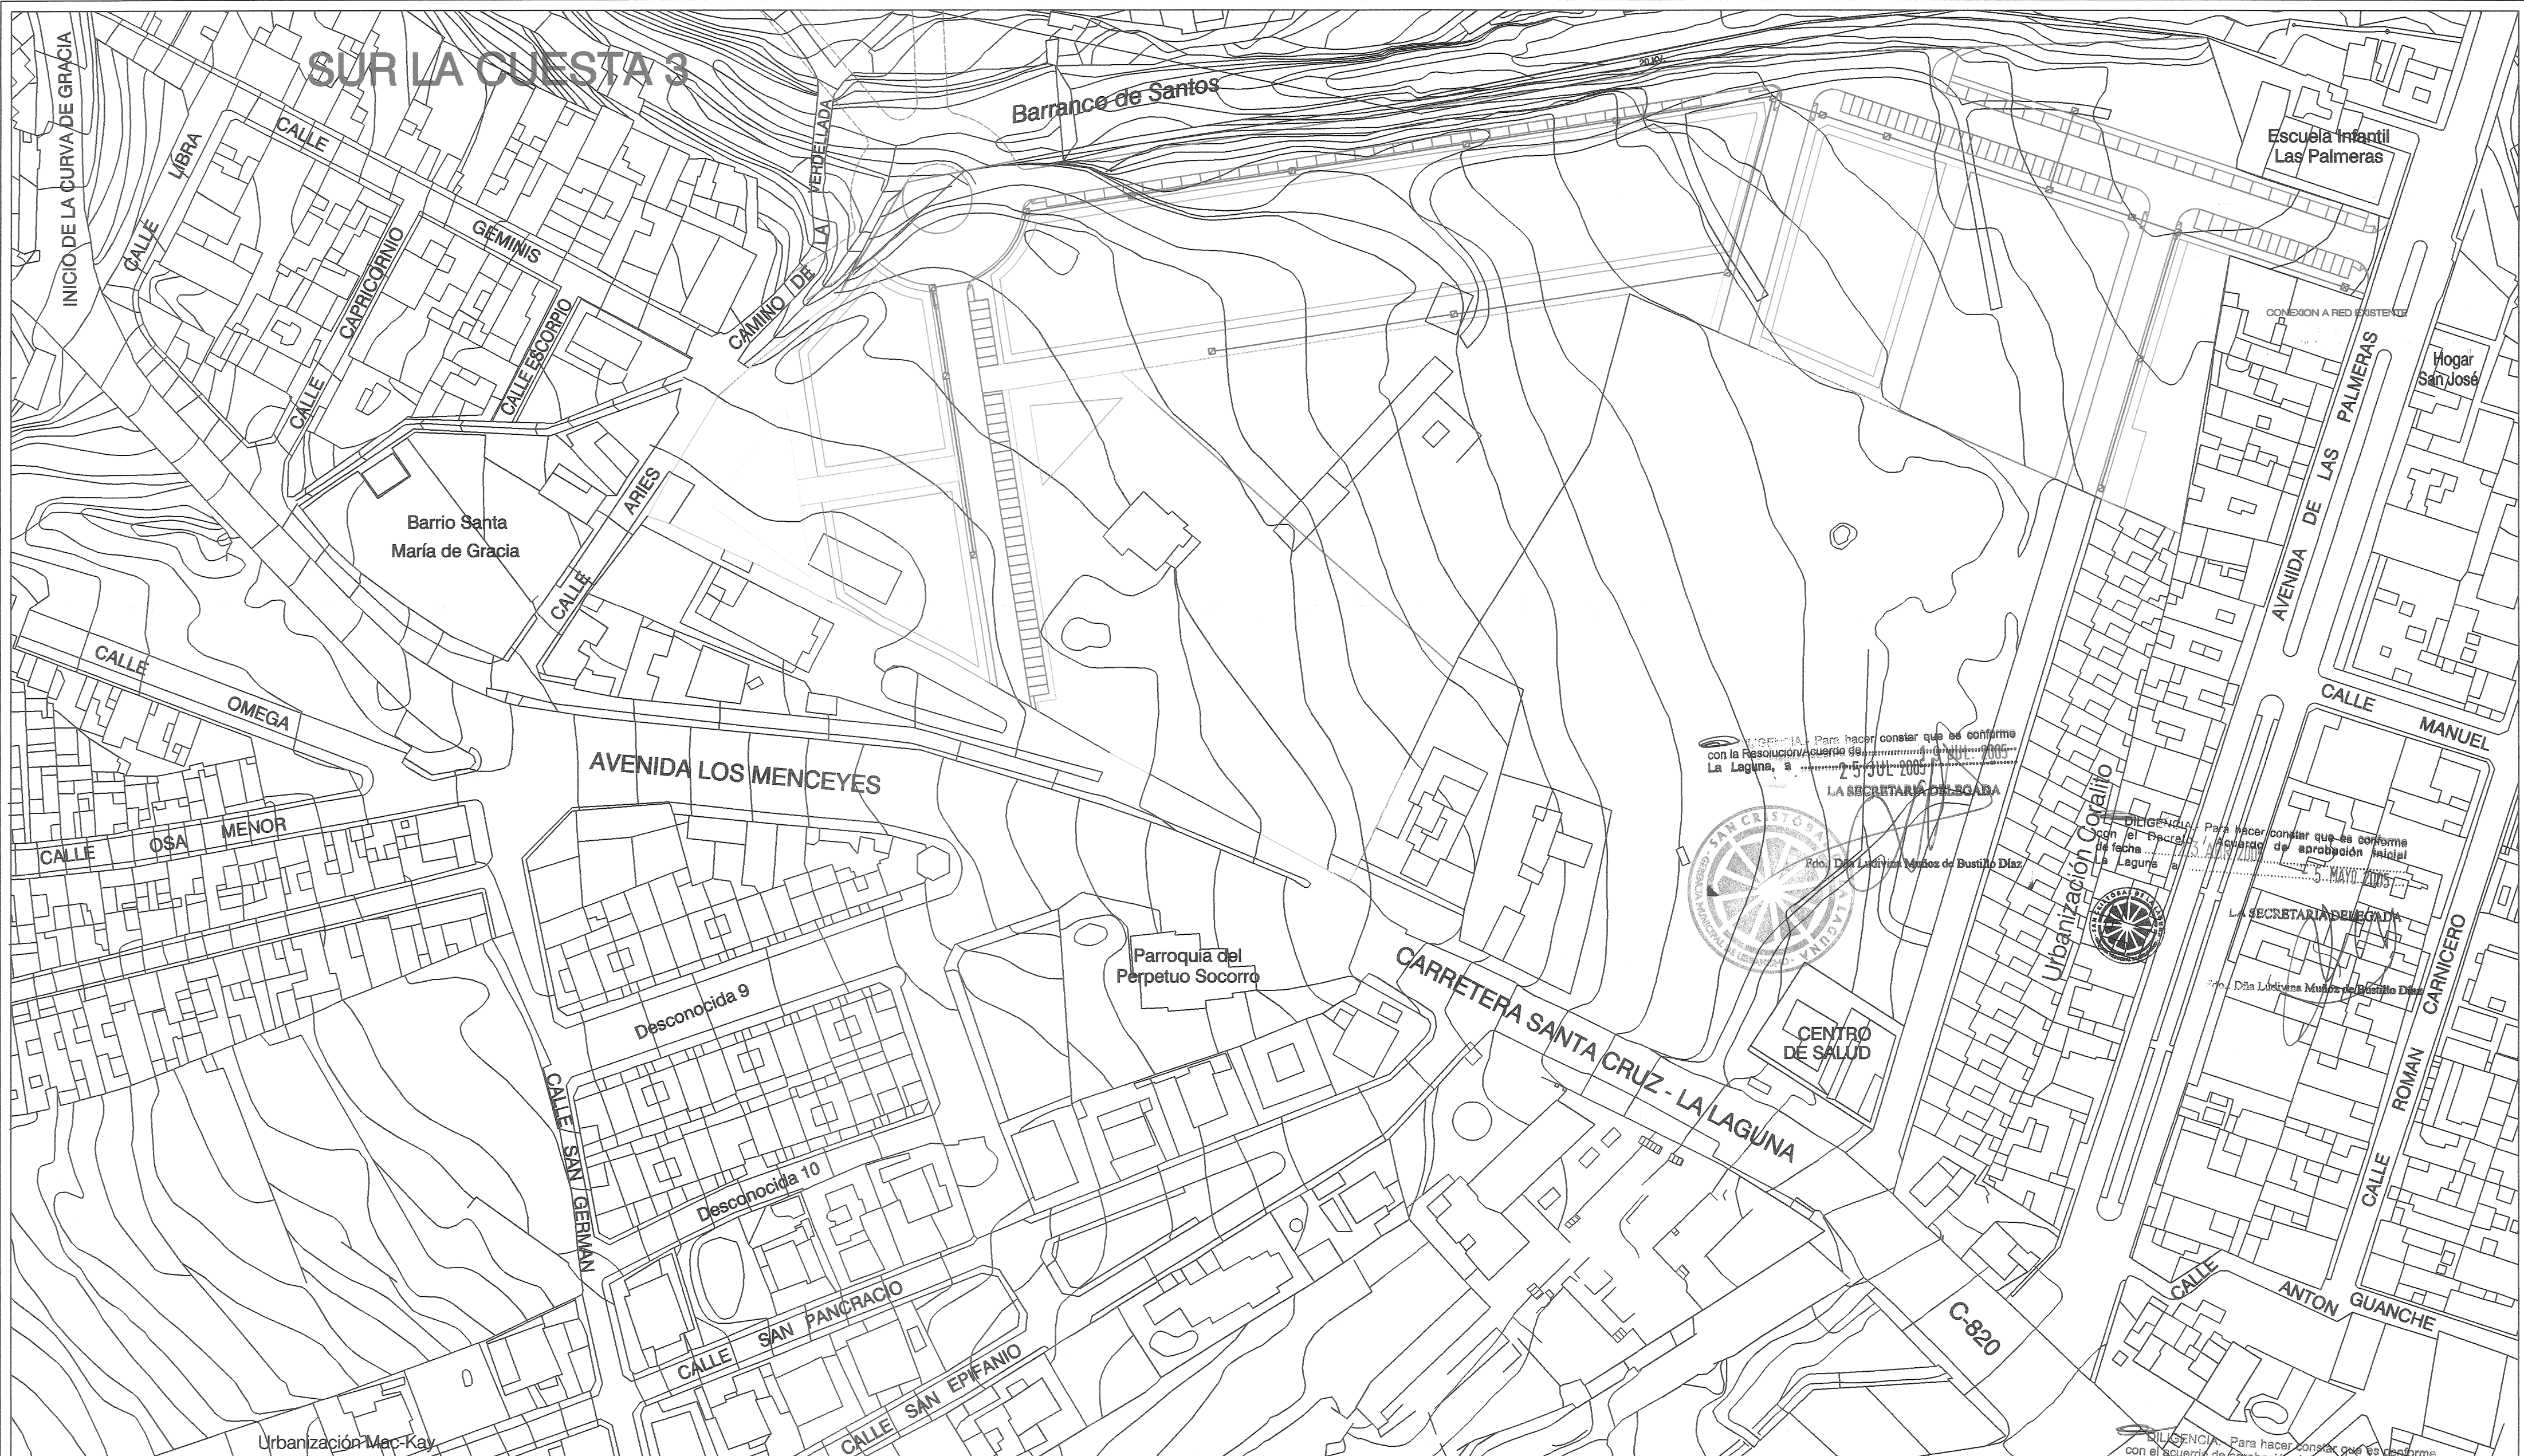

DECLARACION: Para hacer constar que es conforme con la Resolucion de fecha 29 JUL 2005 de la Secretaria Delegada de Urbanismo de la Laguna, a

LA SECRETARIA DELEGADA
 Fdo.: Dña. Liduvina Muñoz de Bustillo Diaz

DECLARACION: Para hacer constar que es conforme con el acuerdo de aprobacion definitiva adoptado por el Excmo. Ayuntamiento Pleno en sesion celebrada el dia 10 NOV 2005 de la Laguna, a

LA SECRETARIA DELEGADA
 Fdo.: Dña. Liduvina Muñoz de Bustillo Diaz

LEYENDA DE TELEFONIA:

SIMBOLO	DESCRIPCION
4 x 10mm cableado 400 mm	RED DE DISTRIBUCION.
☒	ARQUETA DE CONEXION TIPO "D".
☒	ARQUETA DE CONEXION TIPO "H".

051339 DE ENE 02
VISADO

DECLARACION: Para hacer constar que es conforme con el acuerdo de aprobacion definitiva adoptado por el Excmo. Ayuntamiento Pleno en sesion celebrada el dia 10 NOV 2005 de la Laguna, a

LA SECRETARIA DELEGADA
 Fdo.: Dña. Liduvina Muñoz de Bustillo Diaz

SITUACION: SUR LA CUESTA-3 T.M. LA LAGUNA

PROYECTO: PLAN PARCIAL SUR-LA CUESTA 3

PROMOTOR: CONSTRUCCIONES SOCAS Y PERERA S.L.

ARQUITECTO: ARQUITECTO MONJE & ASOCIADOS S.L. ANDRES M. MONJE BASTIA

FECHA: DICIEMBRE-01

PLANO DE: RED DE TELEFONIA

PLANO NUMERO: 15

ESCALA: 1/1000