


SUR LA CUESTA 3

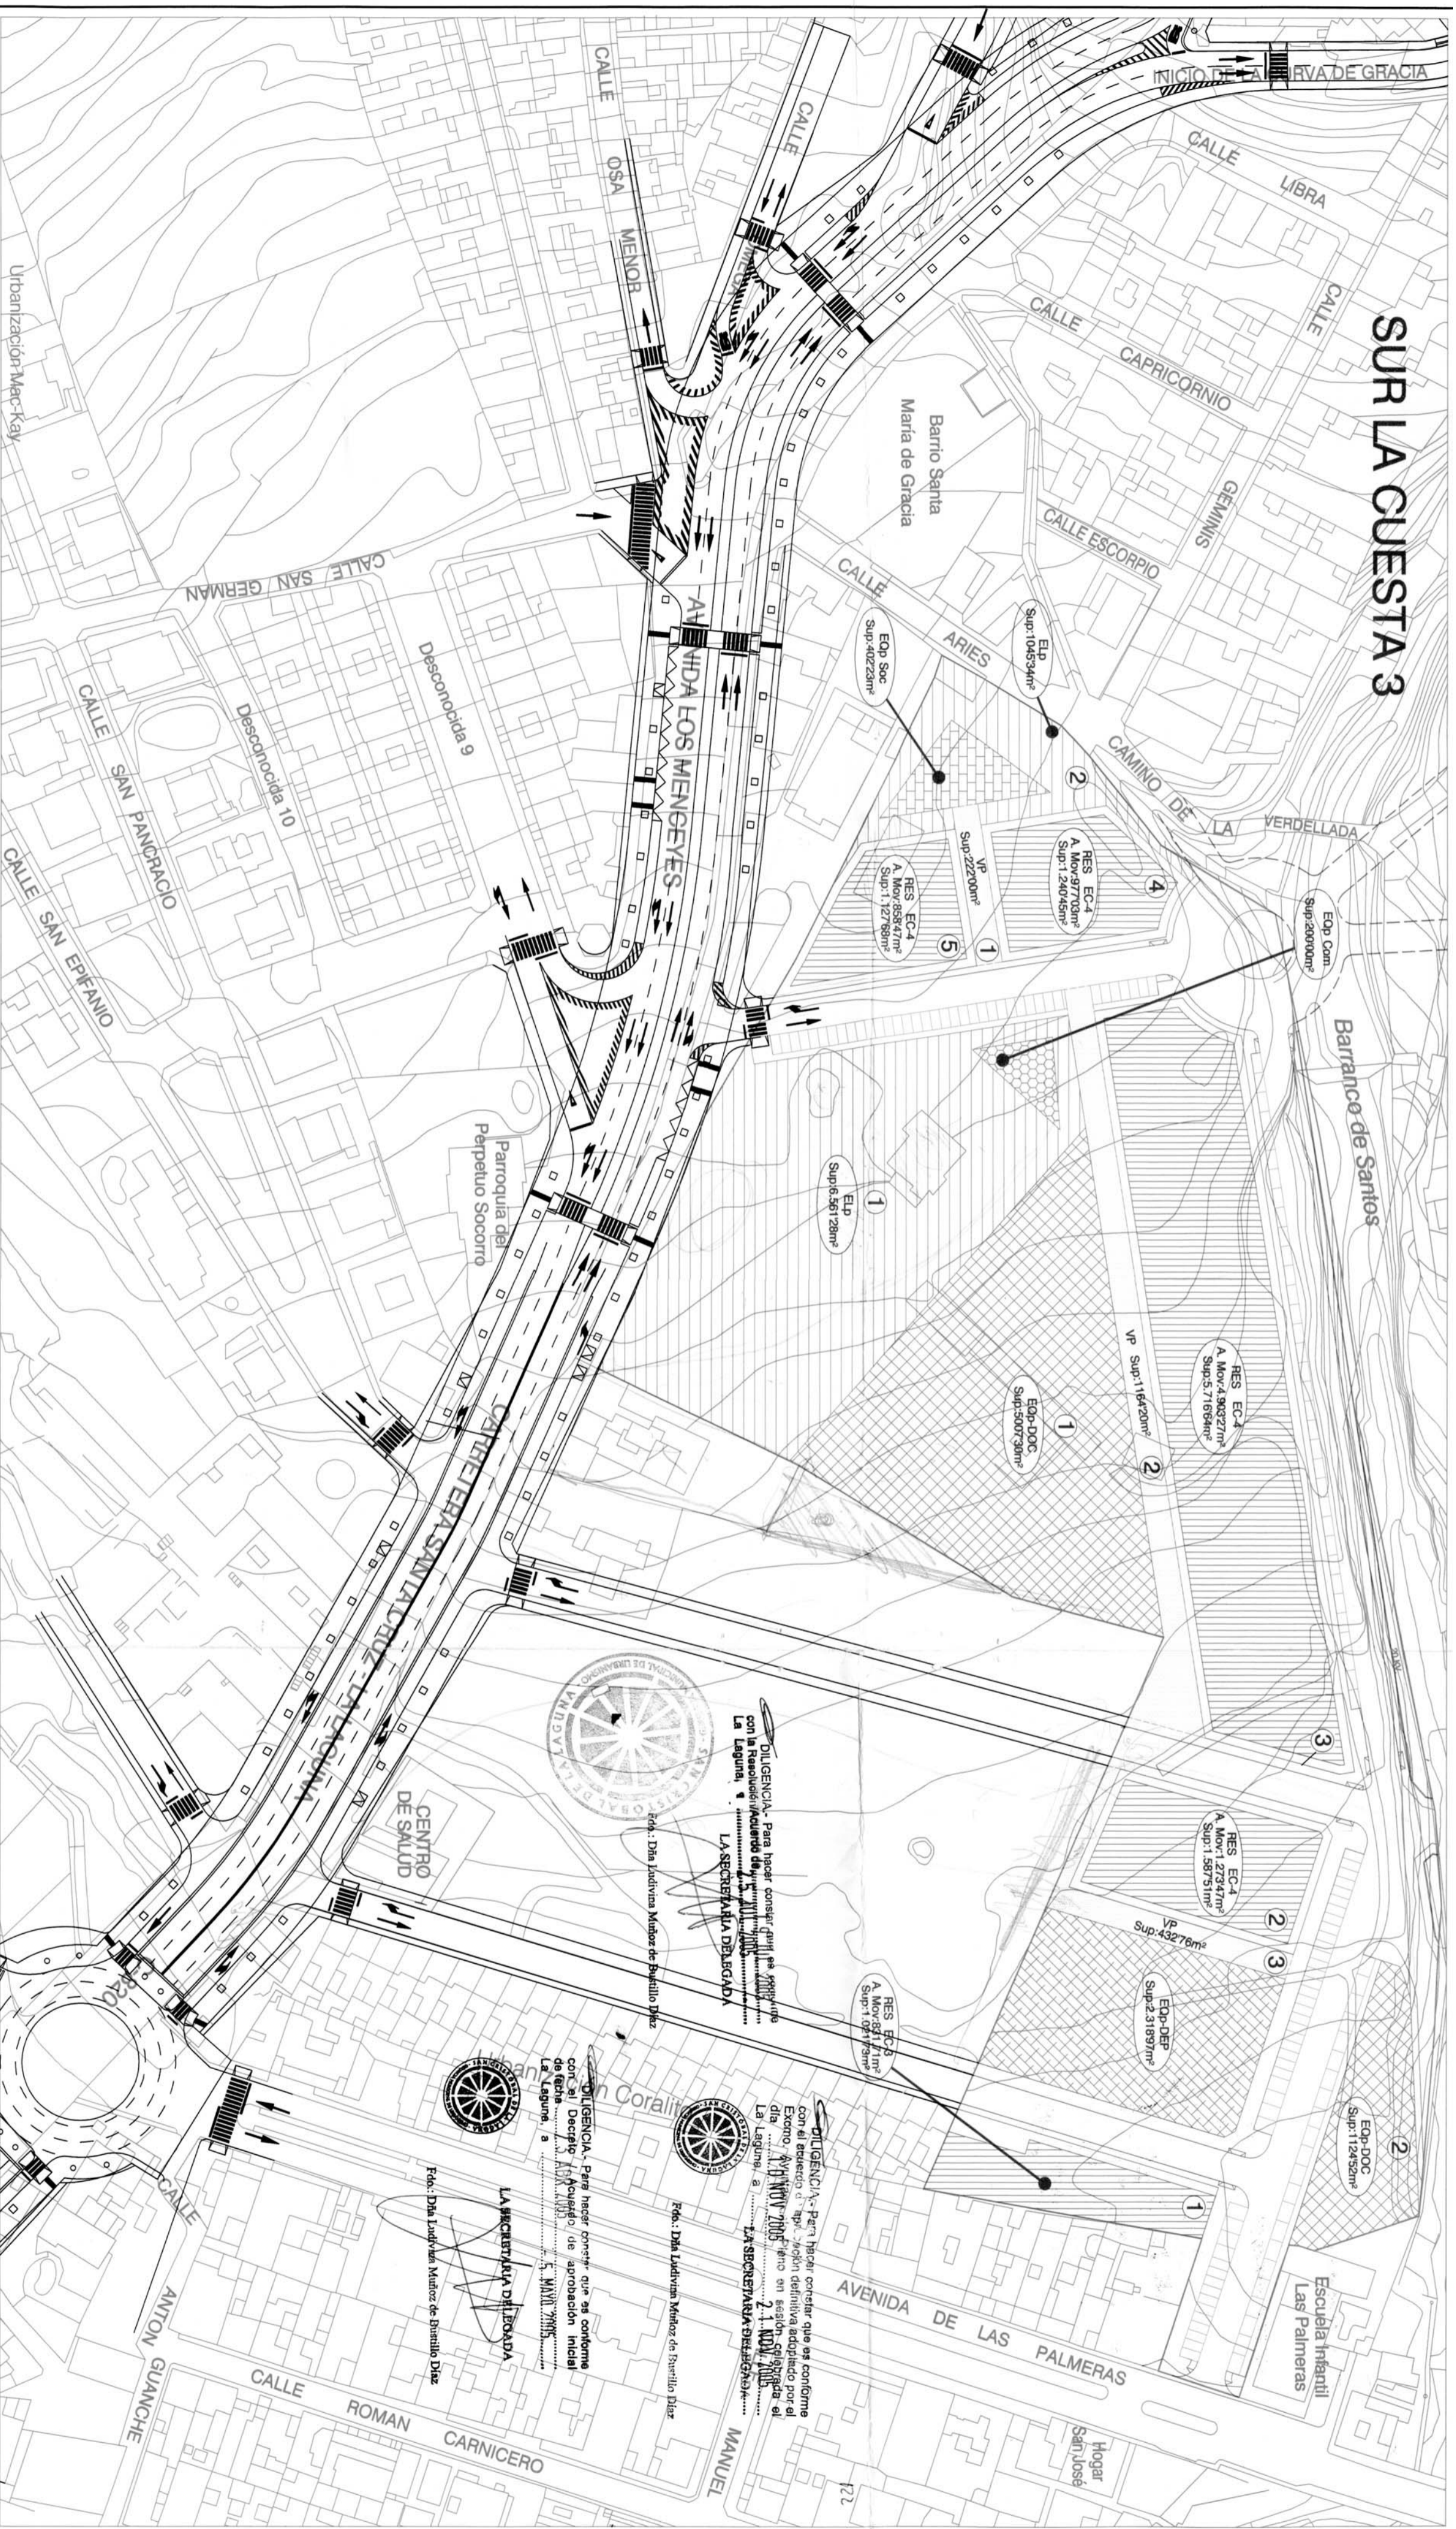

ABREV.	DESCRIPCION	ZONAS
EOP-Soc	EQUIPAMIENTO SOCIAL	Uso Global
EOP-Com	EQUIPAMIENTO COMERCIAL	RES
EOP-Dep	EQUIPAMIENTO DEPORTIVO	RES
EOP-DOC	EQUIPAMIENTO DOCENTE	RES
ELP	ESPACIO LIBRE PUBLICO	RES
VP	VALES - TRAFICO PEATONAL Y RODADO	RES
	APARCAMIENTOS	Total
	ACERAS	
	AREA DE MOVIMIENTO	

Uso Global	Zona	Manzana	Superficie	Area Movim.	Plantas	Edificabilidad	Superficie Edificable
RES	EC3	1	1.021.73m ²	831.71m ²	3	2.210	2.258.02m ²
RES	EC4	2	1.587.51m ²	1.273.47m ²	4	2.866	4.549.80m ²
RES	EC4	3	5.716.64m ²	4.903.27m ²	4	3.064	17.515.78m ²
RES	EC4	4	1.240.45m ²	977.03m ²	4	2.814	3.490.63m ²
RES	EC4	5	1.127.68m ²	858.47m ²	4	2.741	3.090.97m ²
		Total	10.694.01m ²	8.843.95m ²	3-4	2.890	30.905.20m ²
			Edificabilidad	Lucrativa		0.800	30.905.20m ²

Uso Global	Zona	Manzana	Superficie	Area Movim.	Plantas	Edificabilidad	Superficie Edificable
EOP	Soc		4.022.23m ²	4.022.23m ²	3	2.69	1.082.00m ²
EOP	Com		2.007.00m ²	2.007.00m ²	3	2.69	538.00m ²
EOP	Dep		2.318.97m ²	927.59m ²	4	1.33	3.084.23m ²
EOP	Doc		5.007.30m ²	2.002.92m ²	4	1.33	6.659.71m ²
EOP	Doc		1.124.52m ²	448.91m ²	4	1.33	1.485.61m ²
		Total	9.053.02m ²	3.982.55m ²	3-4	1.42	12.859.55m ²
ELP		1	6.561.28m ²	656.13m ²	1	0.10	656.13m ²
ELP		2	1.045.34m ²	104.53m ²	1	0.10	104.53m ²
		Total	7.606.62m ²	760.66m ²	1	0.10	760.66m ²
VP			1.818.96m ²				
VP			5.988.90m ²				
VP			1.504.56m ²				
Acercamiento			1.965.03m ²				1.965.03m ²
Acercamiento			11.227.35m ²				1.965.03m ²
		Total	38.631.00m ²				44.544.85m ²
		Total					13.606.61m ²
							0.1-3-4
							0.80
							30.905.20m ²

PLANO APORTADO
COMO CORRECCION
AL INFORME DE
LA CONSEJERIA DE
OBRAS PUBLICAS

1/08/03

COLEGIO DE ARQUITECTOS DE CANARIAS
DIRECCION DE TRAMITE - CANTARIA - HERNO

051339 22 JUL 03

VISADO

SITUACION

LA CUESTA 3
LA LAGUNA

CONSTRUCCIONES SOCAS
Y PERERA S.L.

ARQUITECTO MONJE & ASOCIADOS S.L.
ANDRES M. MONJE BATISTA - Arquitecto

06

006

1:1000

DILIGENCIA: Para hacer constar que se ha prestado con la totalidad de los datos que se han suministrado a la Laguna, a LA SECRETARIA DELEGADA

Fdo.: Dña. Ludovina Muñoz de Bustillo Diaz

DILIGENCIA: Para hacer constar que se ha prestado con el contenido de los datos que se han suministrado a la Laguna, a LA SECRETARIA DELEGADA

Fdo.: Dña. Ludovina Muñoz de Bustillo Diaz

DILIGENCIA: Para hacer constar que se ha prestado con el contenido de los datos que se han suministrado a la Laguna, a LA SECRETARIA DELEGADA

Fdo.: Dña. Ludovina Muñoz de Bustillo Diaz