CUADRO DE SUPERFICIES CONSTRUIDAS	
Módulo A / NIVEL -1	
Viv. tipo A1 - Pl. Alta	44.74m2
Viv. tipo A2 - Pl. Alta	51.34m2
Módulo B / NIVEL -1	
Viv. tipo A3 - Planta	90.40m2
Viv. tipo A2 - Pl. Alta	51.34m2

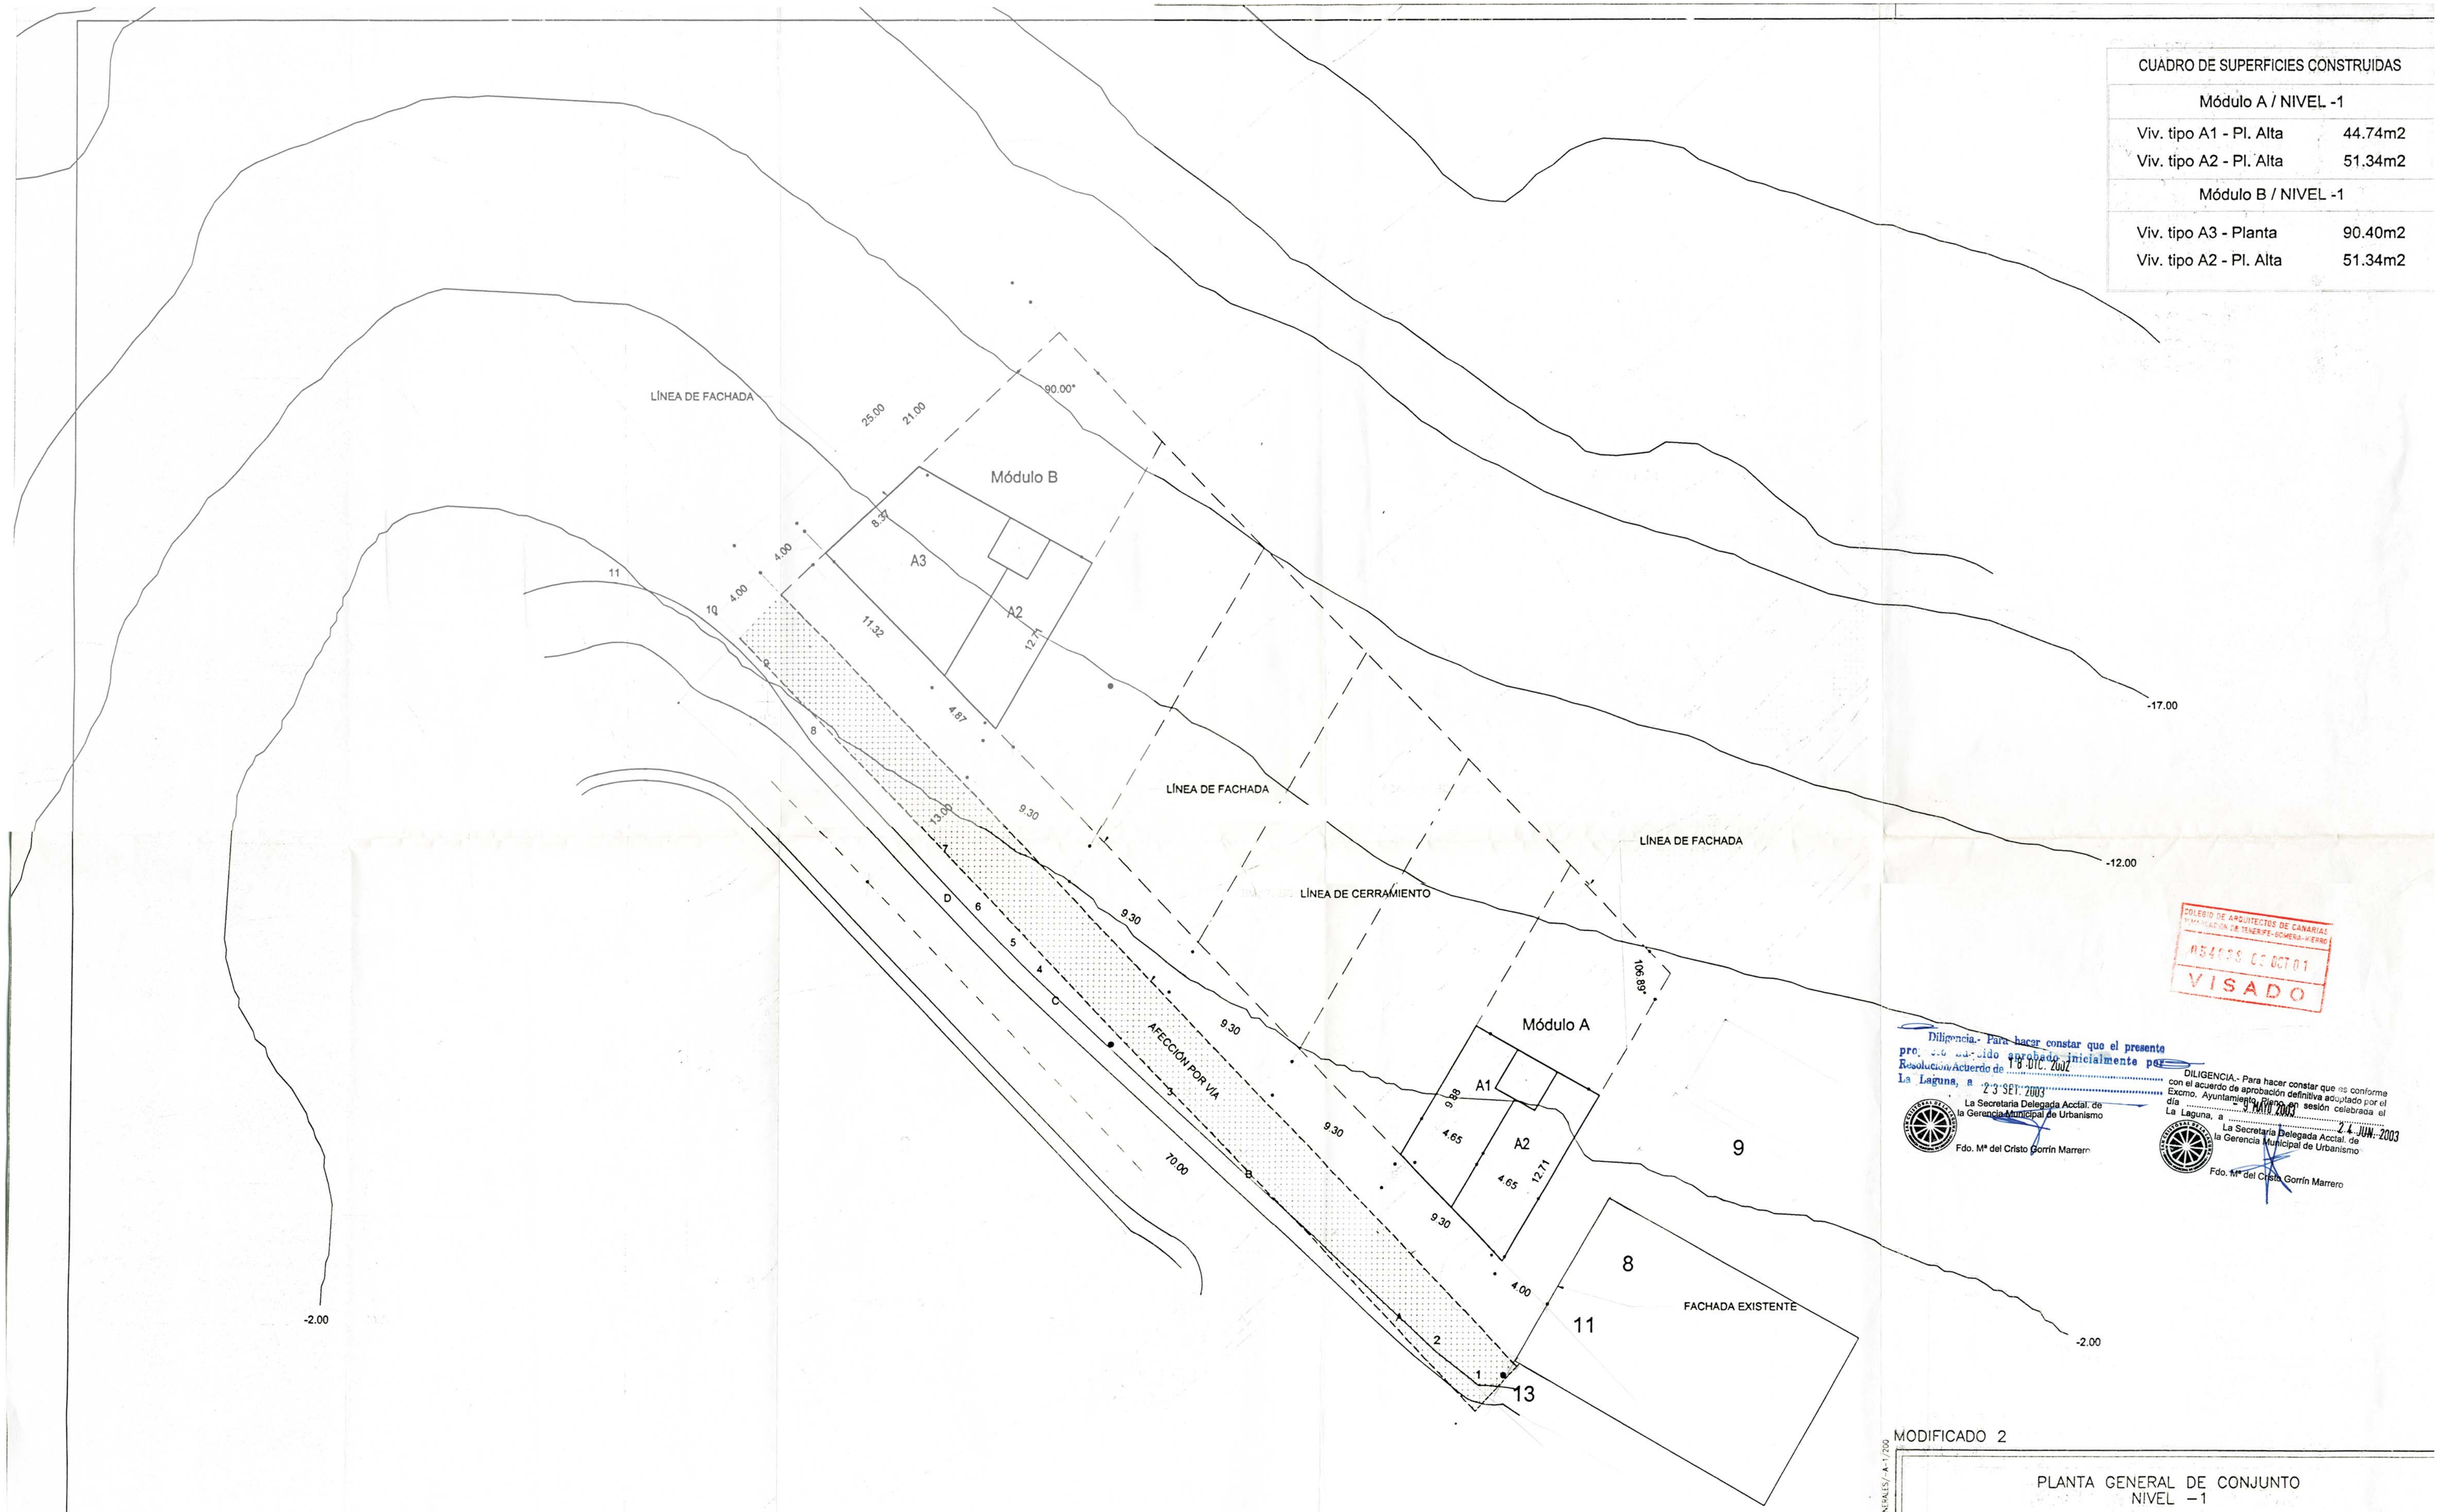

SUPERFICIE DE PARCELA
1.665,79m2

COLEGIO DE ARQUITECTOS DE CANARIAS
DELEGACIÓN DE TENERIFE-GOMERA-HIERRO
VISADO

Diligencia.- Para hacer constar que el presente proyecto ha sido aprobado inicialmente por Resolución/Acuerdo de 18 DIC. 2002
La Laguna, a 23 SEP. 2003
La Secretaria Delegada Accital. de la Gerencia Municipal de Urbanismo
Fdo. Mª del Cristo Gorrín Marrero

DILIGENCIA.- Para hacer constar que es conforme con el acuerdo de aprobación definitiva adoptado por el Excmo. Ayuntamiento Pleno en sesión celebrada el día 3 MAYO 2003
La Laguna, a 24 JUN. 2003
La Secretaria Delegada Accital. de la Gerencia Municipal de Urbanismo
Fdo. Mª del Cristo Gorrín Marrero

MODIFICADO 2

PLANTA GENERAL DE CONJUNTO NIVEL -1		
PROYECTO	ESTUDIO DE DETALLE	ESCALA 1/200
PETICIONARIO	JORGE GONZÁLEZ MASSIEU	FECHA SEPTIEMBRE - 2001
SITUACION	CTRA. GENERAL LA LAGUNA - PTA. HIDALGO AL FINAL	REF.
ARQUITECTA	CRISTINA GONZÁLEZ MASSIEU Nº. COLEGIADA 878	2

CAMILO R. GONZALEZ MASSIEU
EXPTE Nº 52-00 MODIFICADO / PLANO GENERALES / A-1/200