


CUADRO DE SUPERFICIES CONSTRUIDAS	
Módulo A / NIVEL -2	
Viv. tipo A1 - Pl. Baja	35.37m <sup>2</sup>
Viv. tipo A2 - Pl. Baja	41.88m <sup>2</sup>
Viv. tipo B1 - Planta	62.27m <sup>2</sup>
Viv. tipo B2 - Planta	55.70m <sup>2</sup>
Módulo B / NIVEL -2	
Viv. tipo A3 - Planta	68.26m <sup>2</sup>
Viv. tipo A2 - Pl. Baja	41.88m <sup>2</sup>
Viv. tipo B2 - Planta	98.16m <sup>2</sup>
Viv. tipo B5 - Planta	55.70m <sup>2</sup>

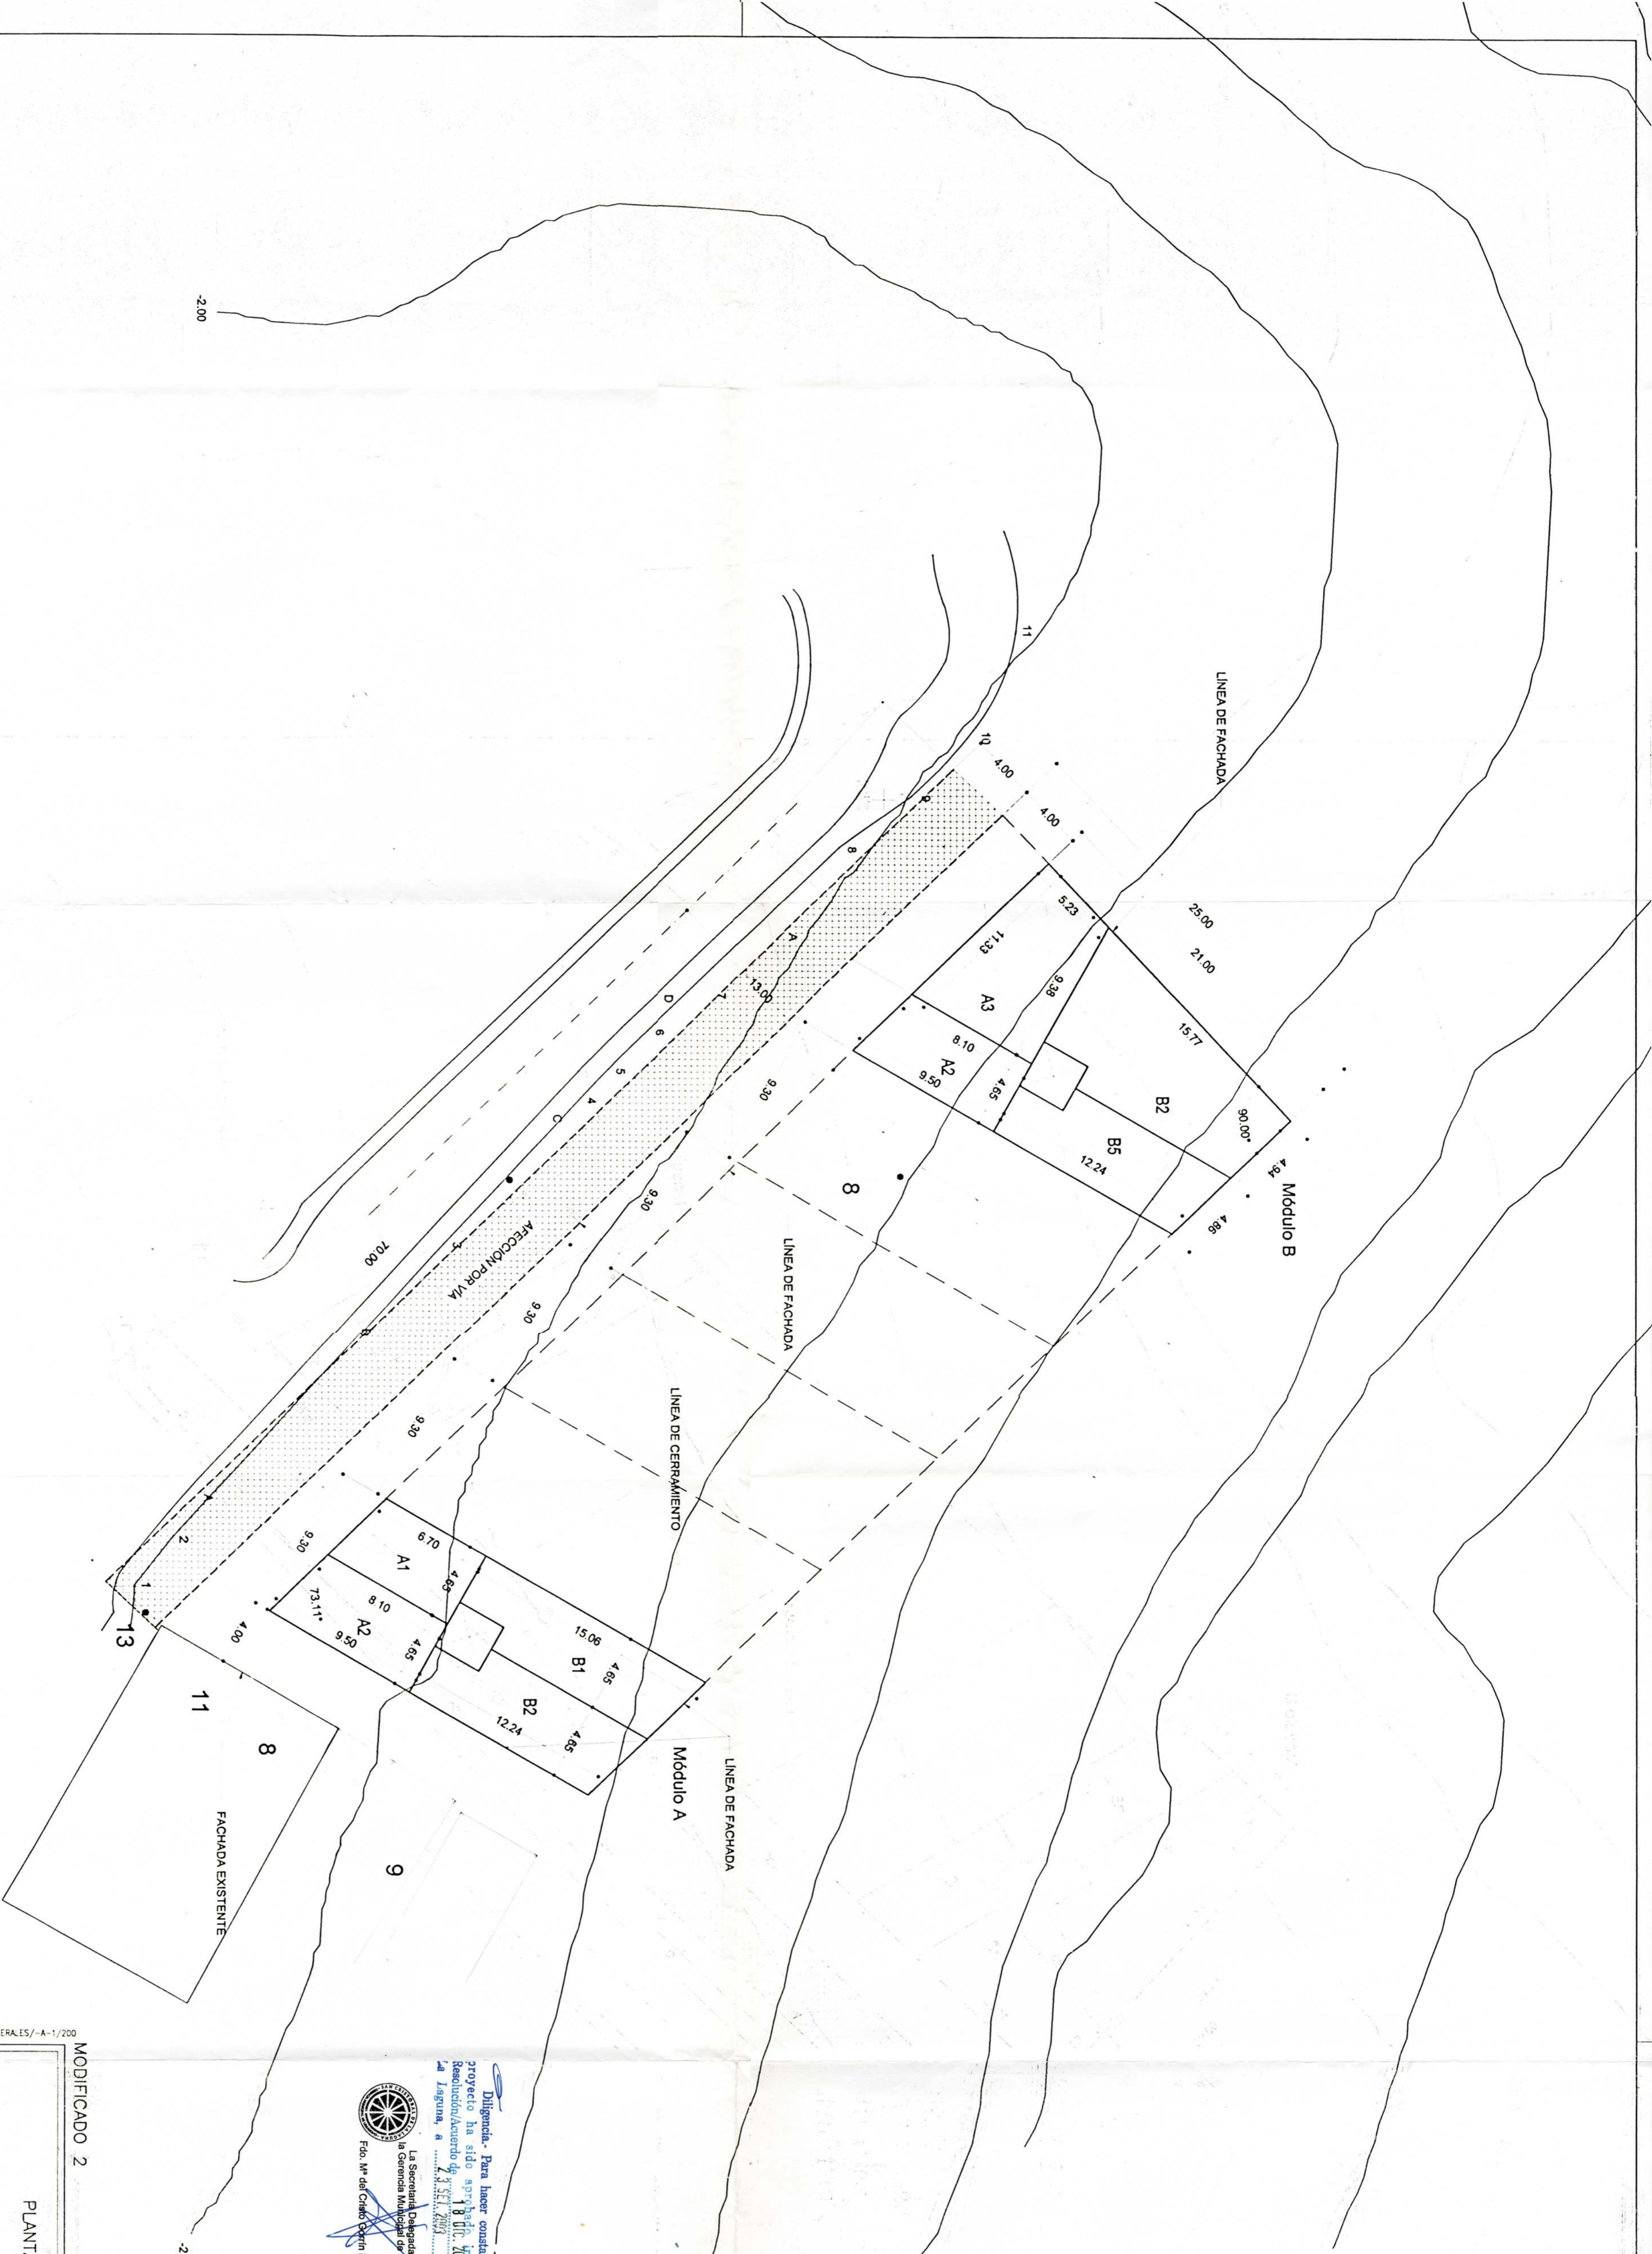

DISEÑO DE ARQUITECTOS DE CÁMBIAS  
 CONSULTORA DE INGENIERIA S.R.L.  
 051038 03 OCT 01  
**VISADO**

Diligencia. Para hacer constar que el presente DISEÑO. Para hacer constar que se conforma  
 proyecto ha sido aprobado por el Poder Ejecutivo. Para el acuerdo de aprobación definitiva adoptado por el  
 Resolutorio/Actuación de 1 de Julio de 2003. Es como. Ayudante/Ingeniero en sesión celebrada el  
 día 1 de Julio de 2003.  
 La Secretaría Departamental de Urbanismo  
 La Secretaría Municipal de Urbanismo  
 Fdo. M<sup>r</sup> del Crdo. Orden Marino  
 Fdo. M<sup>r</sup> del Crdo. Sergio Navarro

MODIFICADO 2

PLANTA GENERAL DE CONJUNTO  
NIVEL -2

PROYECTO	ESTUDIO DE DETALLE	ESCALA	
PETICIONARIO	JORGE GONZALEZ MASSIEU	FECHA	1/2003
SITUACION	CTR. GENERAL LA LAGUNA - PTA. HIDALGO AL FINAL	REF.	
ARQUITECTA	CRISTINA GONZALEZ MASSIEU N.º COLCADA 878		3

SUPERFICIE DE PARCELA  
 1.685,79m<sup>2</sup>