


CUADRO DE SUPERFICIES CONSTRUIDAS	
Módulo A / NIVEL -3	
Viv. tipo B3 - Planta	73.23m <sup>2</sup>
Viv. tipo B4 - Planta	66.65m <sup>2</sup>
Módulo B / NIVEL -3	
Viv. tipo B4 - Planta	126.31m <sup>2</sup>
Viv. tipo B6 - Planta	66.65m <sup>2</sup>

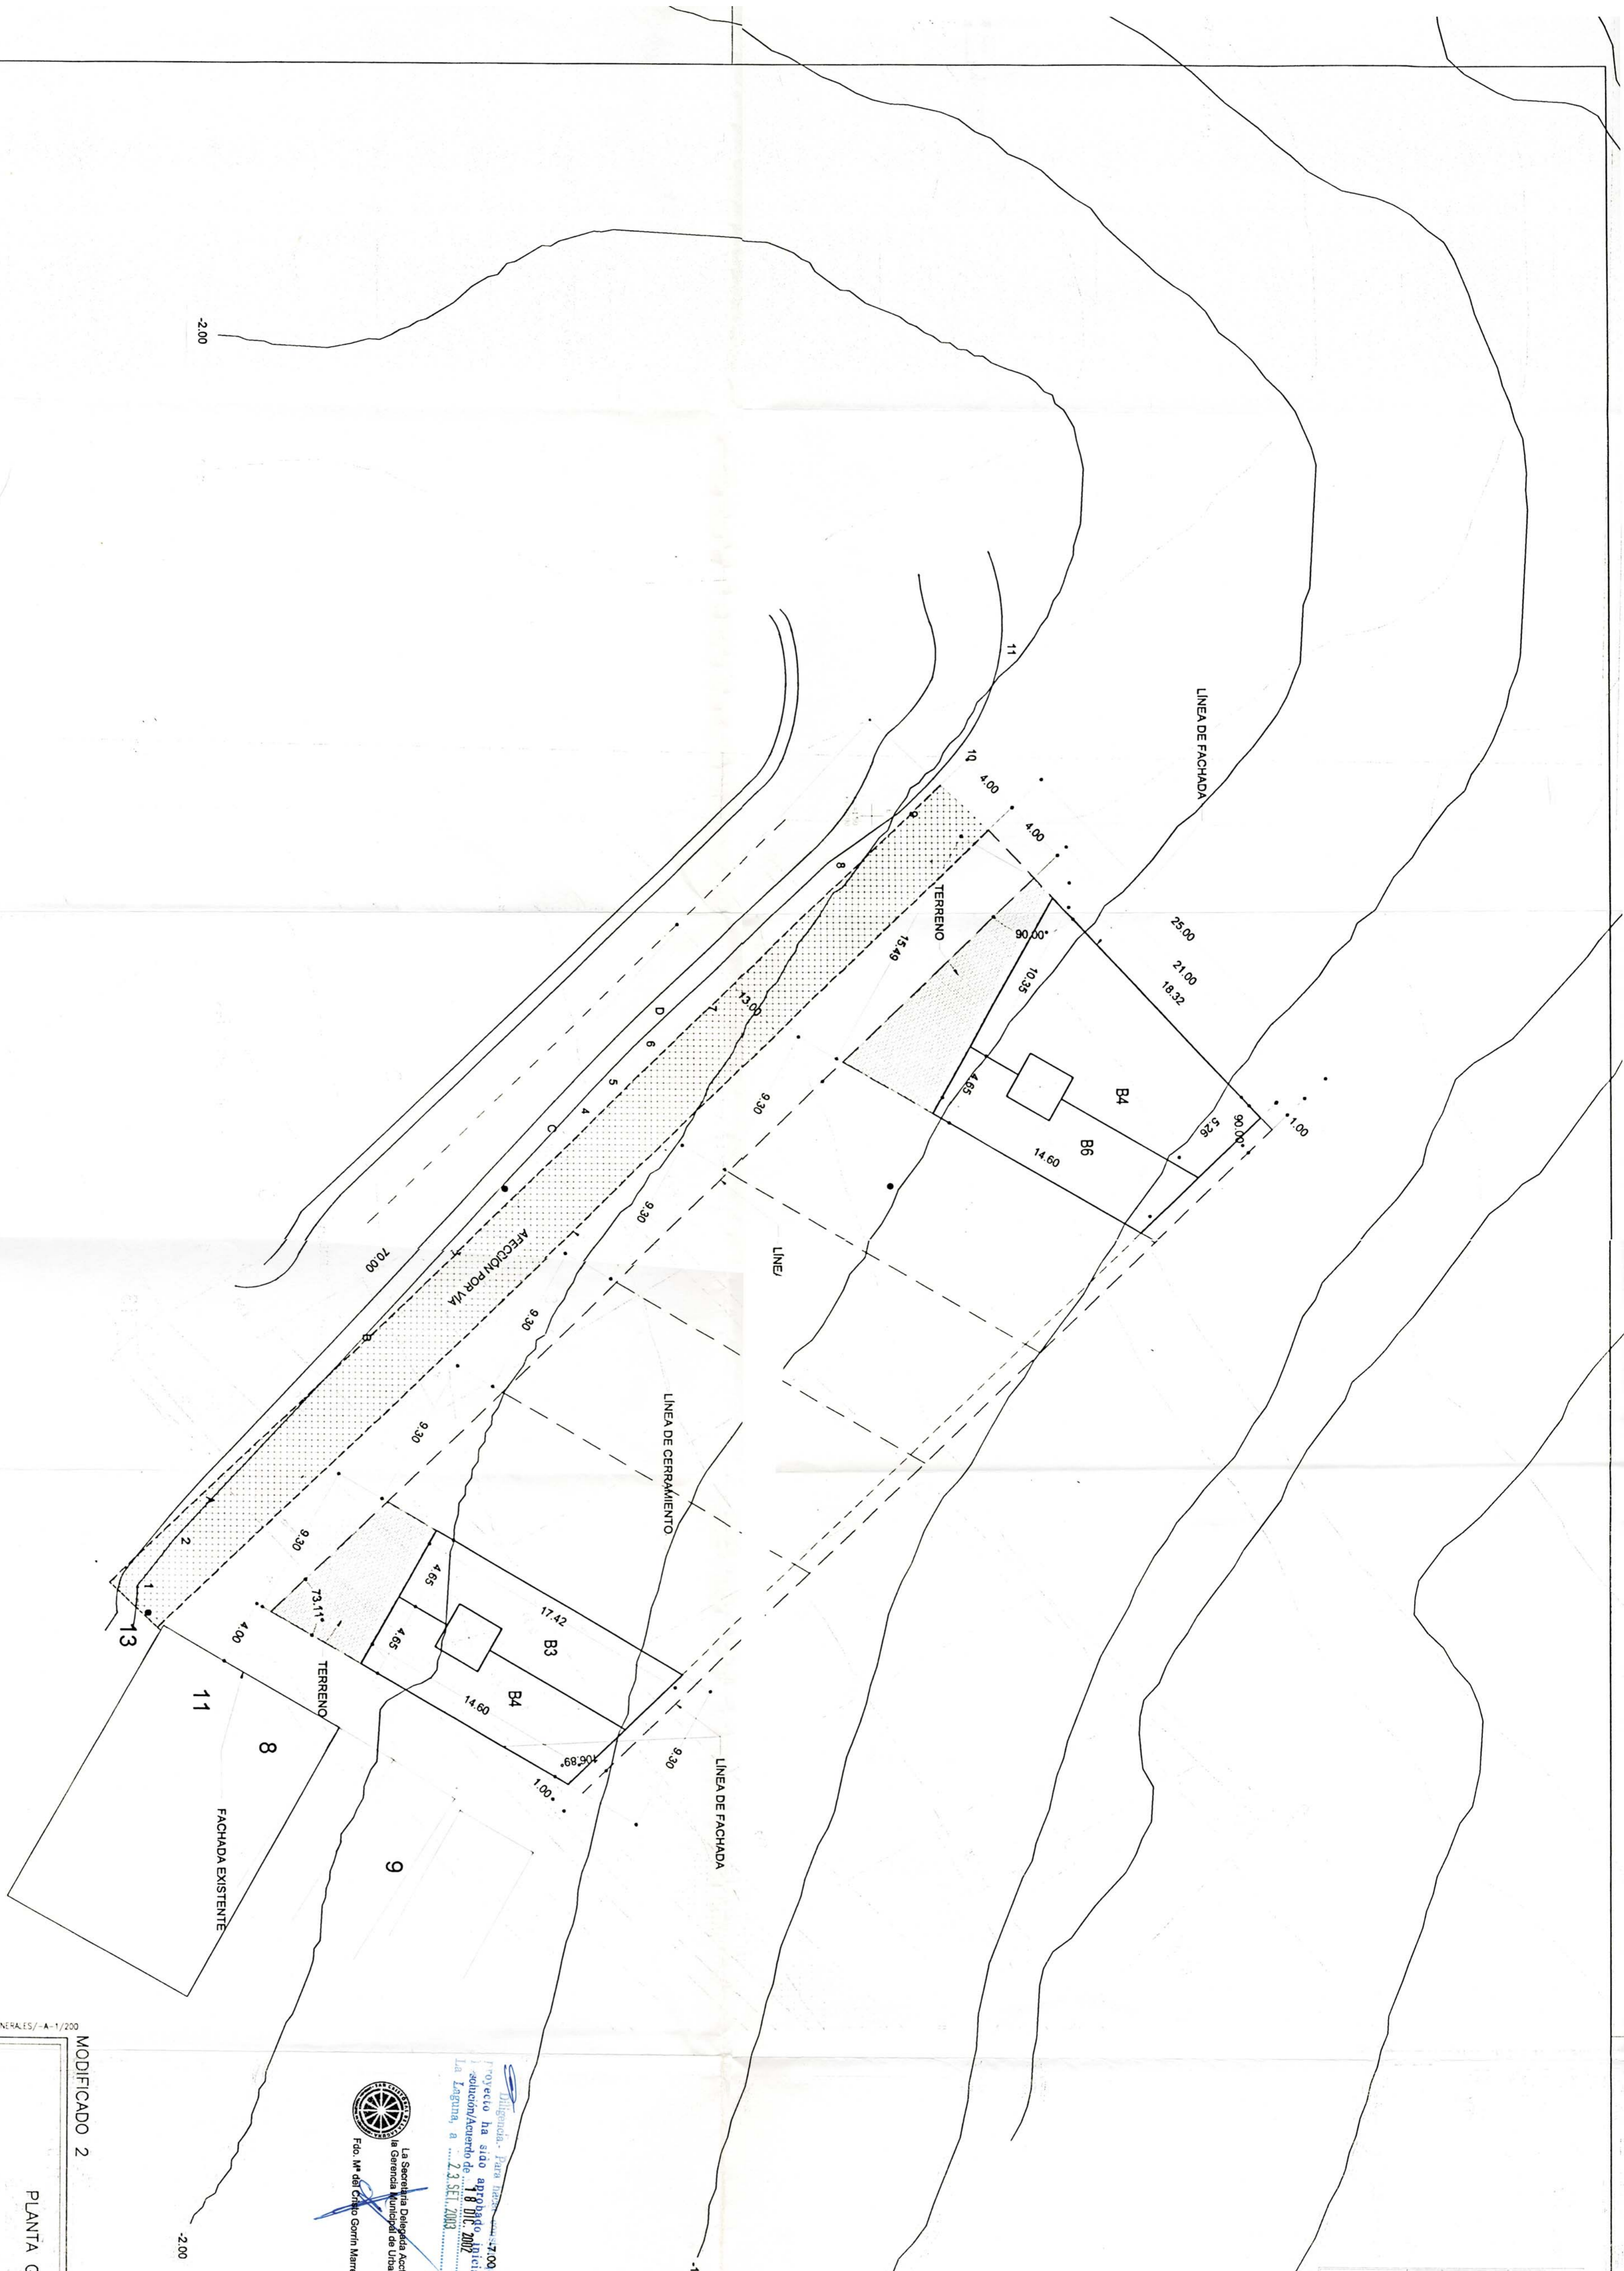

SECRETARÍA DE ADMINISTRACIÓN Y FINANZAS  
 054038 03 OCT 01  
**VISADO**

Proyecto ha sido aprobado definitivamente  
 La Leyenda, a 23 SET 2002

La Secretaría Delegada Académica de la Gerencia Municipal de Urbanismo  
 Fdo. M<sup>re</sup> del Cnel. Germán Navarro

La Secretaría Delegada Académica de la Gerencia Municipal de Urbanismo  
 Fdo. M<sup>re</sup> del Cnel. Germán Navarro

**SUPERFICIE DE PARCELA**  
 1.665,79m<sup>2</sup>

MODIFICADO 2

PLANTA GENERAL DE CONJUNTO NIVEL -3	
PROYECTO	ESTUDIO DE DETALLE
PETICIONARIO	JORGE GONZALEZ MASSIEU
SITUACION	CTBA GENERAL LA LAGUNA - PTA HIDALGO AL FINAL
ARQUITECTA	CRISTINA GONZALEZ MASSIEU N.° COLABORA 878
ESCALA	1/200
FECHA	SEP 2002
REF.	
	4

CARMELO R. GONZALEZ MURILLO  
 EXPEDIENTE N.° 52-05 MODIFICADO2/PLANAS GENERALES/A-1/200