



PENDIENTE 8.414%			
ORDENADAS	PASCAL		
A. ORDEN	0.00	0.00	0.00
COTAS ROLES	TERRENO	86.00	86.00
	RESANTE	54.44	54.44
DISTANCIAS	DEBORDANTE	0.00	0.00
	TERRAJENI	0.00	0.00
Nº DE PERFILES			
P.1	0.00	0.00	0.00
P.2	0.00	0.96	28.80
P.3	0.00	0.86	49.05
P.4	0.00	0.77	82.23
P.5	0.00	1.15	80.85
A	0.00	1.00	80.23
P.6	0.00	0.96	60.04
P.7	0.00	0.99	39.41
P.8	0.00	0.24	58.75
P.9	0.00	0.45	37.55
P.10	0.11	0.00	36.89
P.11	0.23	0.00	56.23
P.12	0.00	0.07	54.83
P.13	0.00	0.00	54.00
B	0.23	0.00	53.19
P.14	0.29	0.00	53.00
P.15	0.00	1.16	51.84
P.16	0.00	1.48	50.52
P.17	0.00	0.60	50.40
P.18	0.00	0.47	49.53
P.19	0.00	0.40	48.60
P.20	0.00	0.16	47.84
P.21	0.00	0.00	47.00

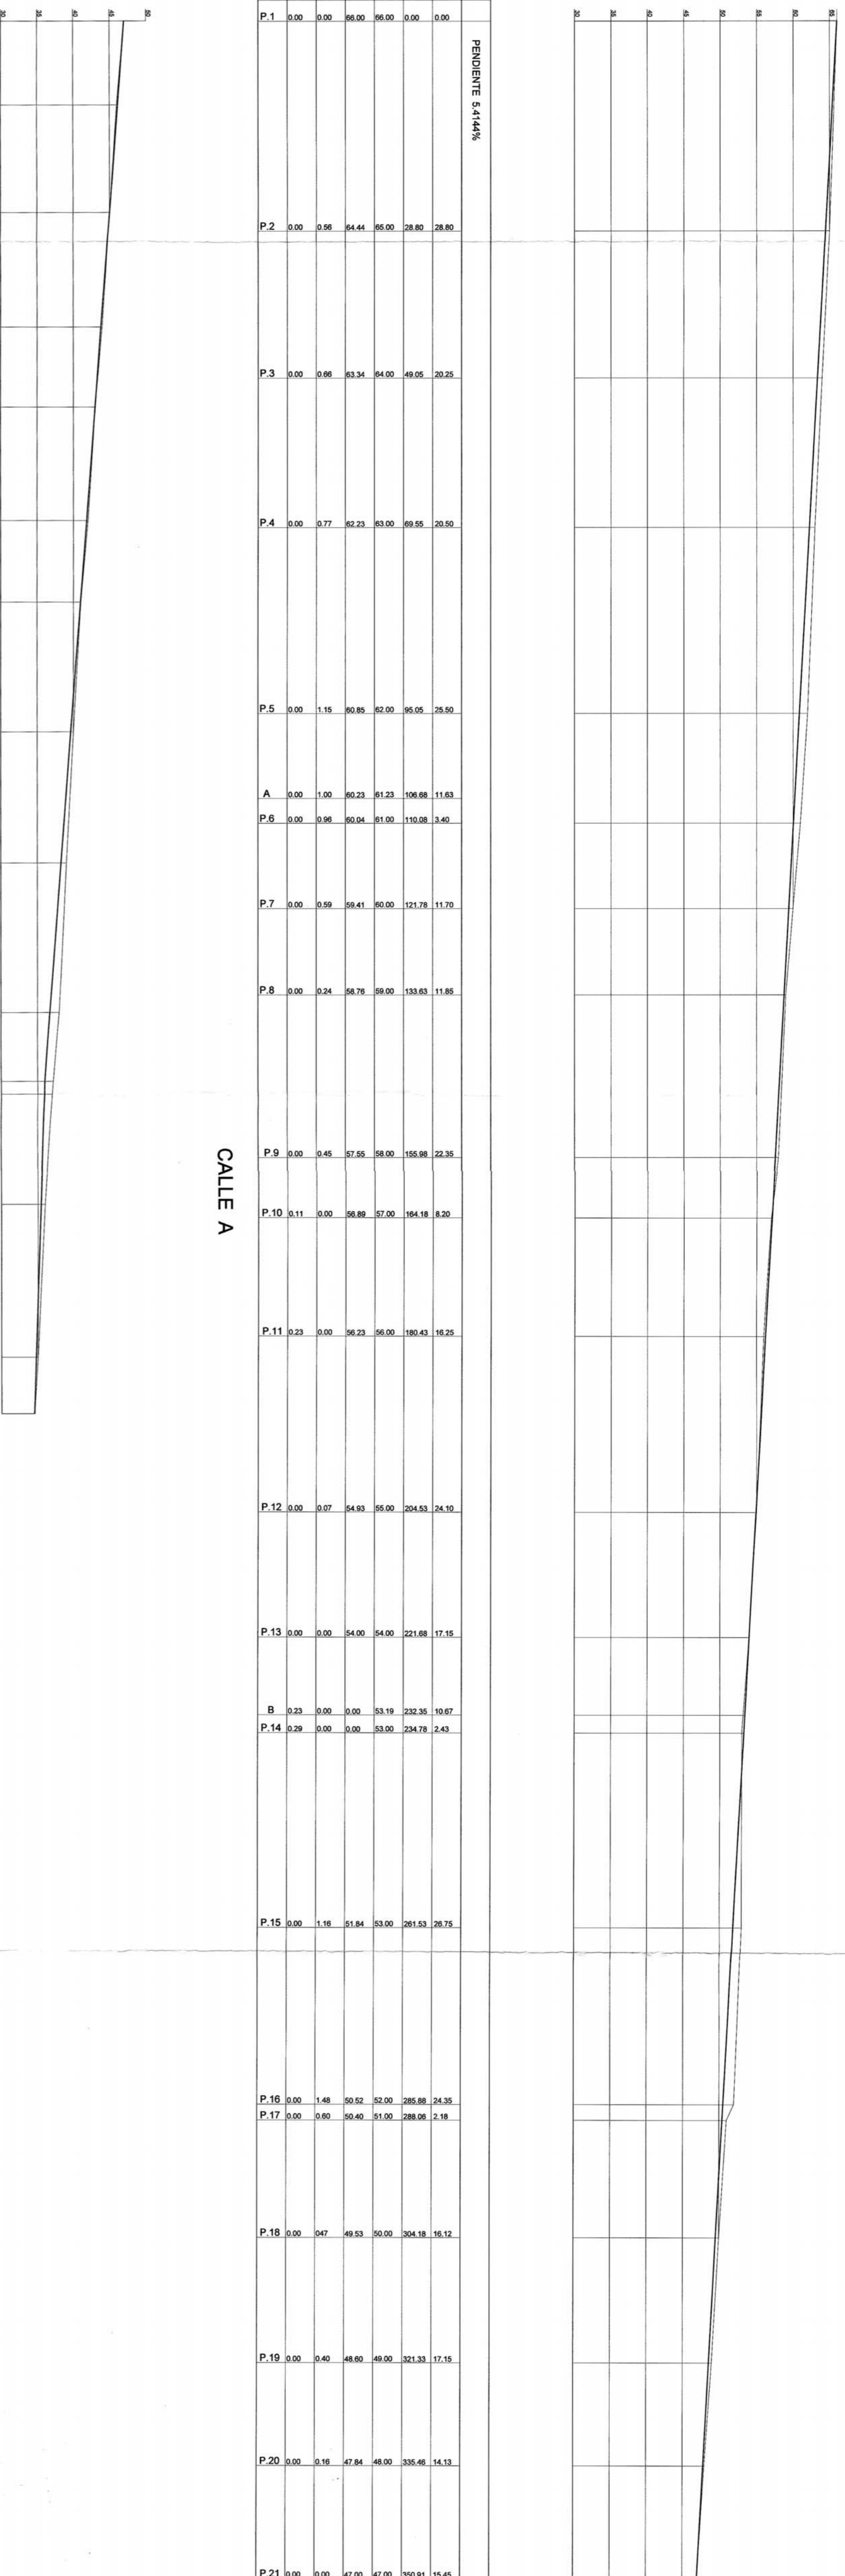


PENDIENTE 7.5916%			
ORDENADAS	PASCAL		
A. ORDEN	50.91	50.91	50.91
COTAS ROLES	TERRENO	47.00	46.00
	RESANTE	47.00	46.13
DISTANCIAS	DEBORDANTE	0.00	0.00
	TERRAJENI	0.00	0.13
Nº DE PERFILES			
P.22	0.00	0.18	43.82
P.23	0.00	0.00	43.00
P.24	0.00	0.19	41.81
P.25	0.00	0.00	41.00
P.26	0.00	0.38	39.82
P.27	0.00	0.00	41.00
P.28	0.00	0.00	40.00
P.29	0.00	0.74	38.26
P.30	0.00	1.29	36.71
C	0.00	1.16	36.00
P.31	0.00	1.06	35.84
P.32	0.00	0.88	35.45
P.33	0.00	0.24	34.70
P.34	0.00	0.00	34.00

CALLE A

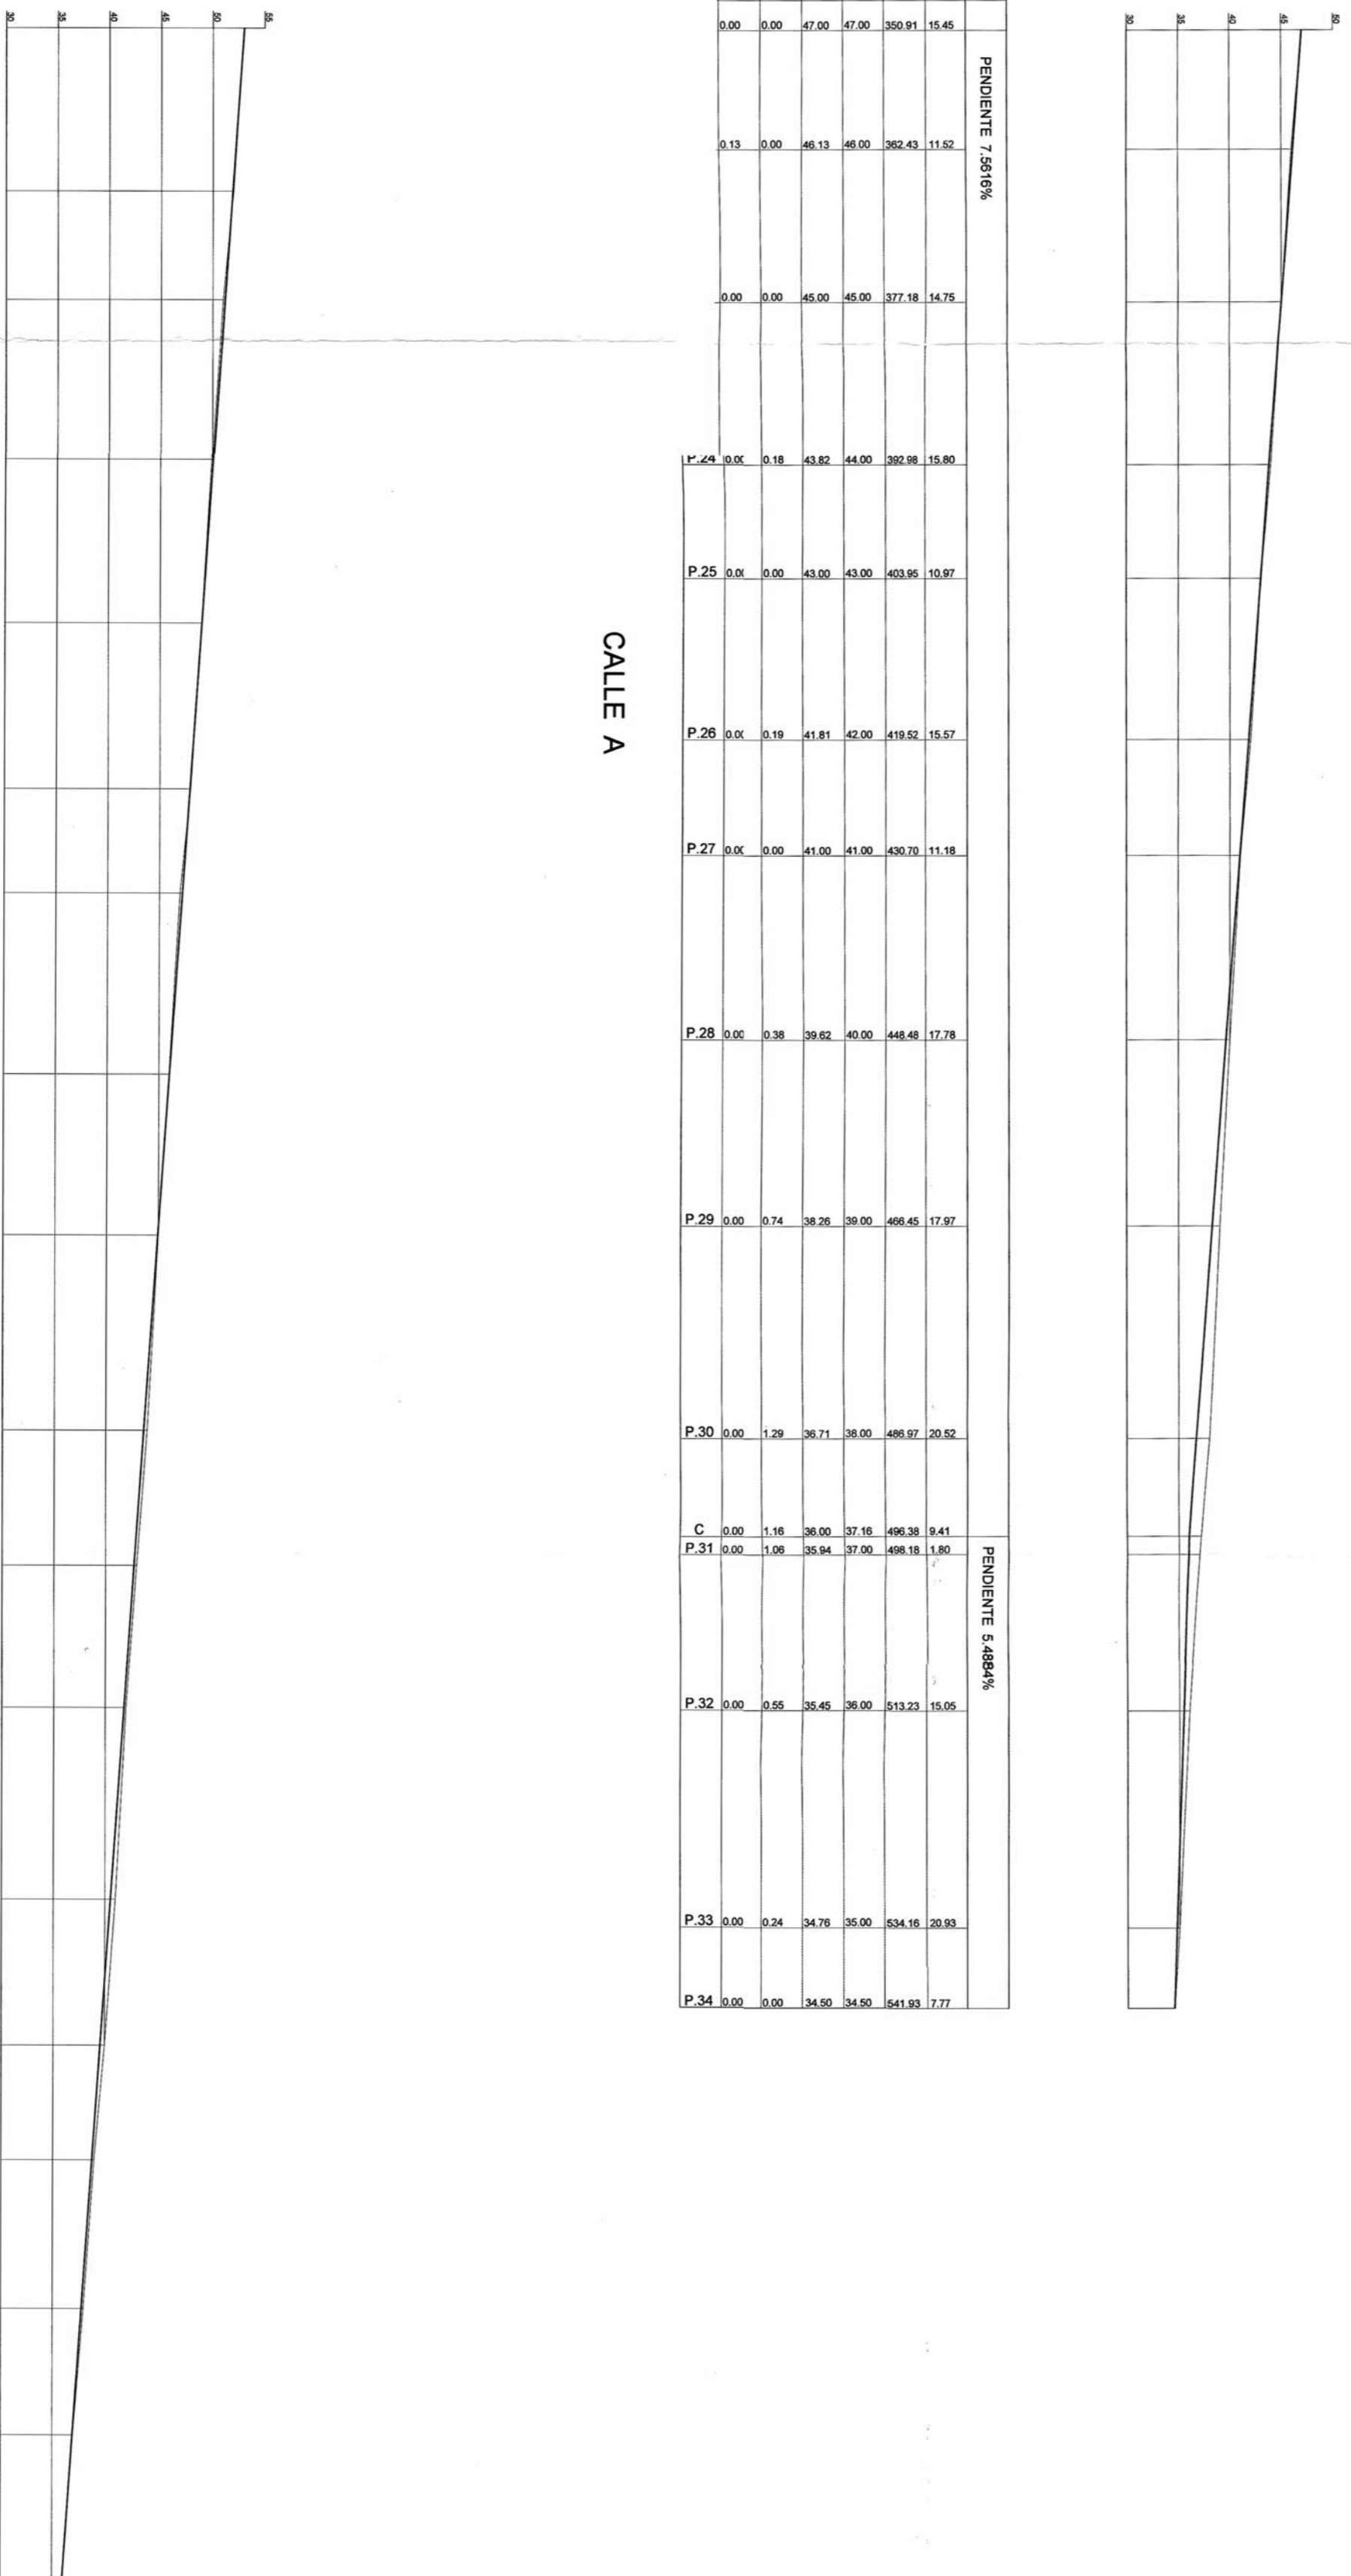

PENDIENTE 6.867%			
ORDENADAS	PASCAL		
A. ORDEN	0.00	0.00	0.00
COTAS ROLES	TERRENO	50.00	50.00
	RESANTE	51.92	51.92
DISTANCIAS	DEBORDANTE	0.00	0.00
	TERRAJENI	0.00	0.00
Nº DE PERFILES			
P.35	0.00	0.00	50.00
P.36	0.00	0.00	51.92
P.37	0.19	0.00	51.19
P.38	0.13	0.00	49.82
P.39	0.04	0.00	48.96
P.40	0.00	0.07	47.83
P.41	0.24	0.00	47.24
P.42	0.03	0.00	46.03
P.43	0.00	0.04	44.96
P.44	0.00	0.34	43.66
P.45	0.00	0.24	42.70
P.46	0.00	0.19	41.81
P.47	0.46	0.00	40.54
P.48	0.43	0.00	39.57
P.49	0.20	0.00	38.80
P.50	0.19	0.00	37.81
P.51	0.01	0.00	36.97
P.52	0.00	0.00	36.00

PEATONAL 1

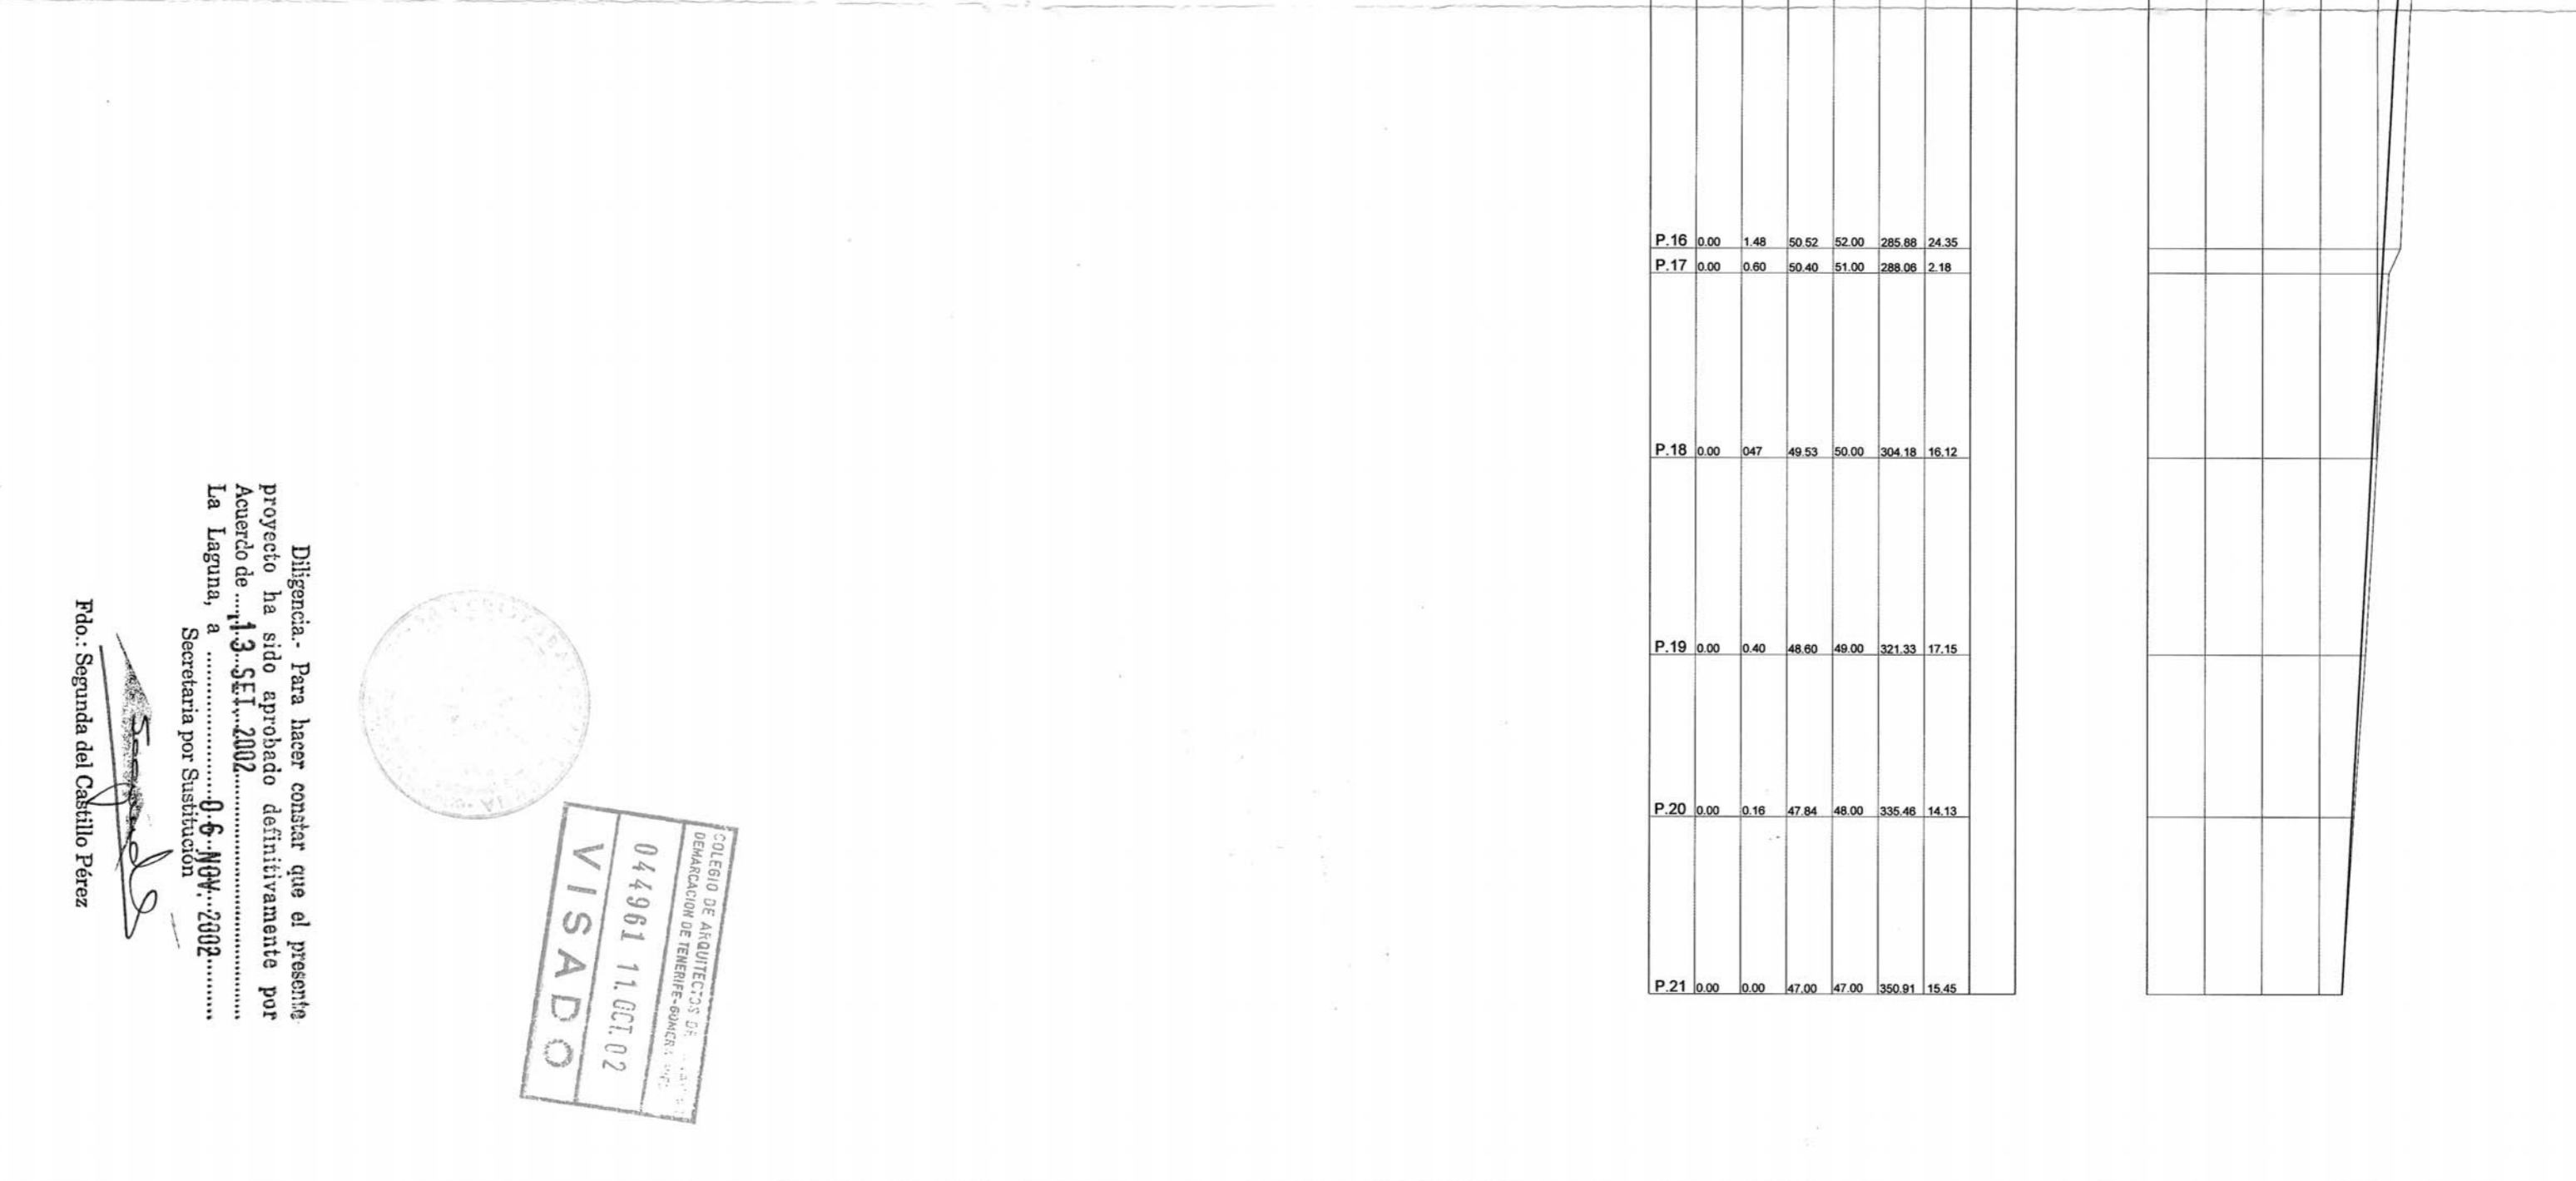

Diligencia: Para hacer constar que el presente proyecto ha sido aprobado definitivamente por Acuerdo de 13. Set. 2002. P. Cruz-Aunon. Secretaria por Substitucion

Fdo.: Segunda del Cabillo Perez



**URBANI 5 M O**  
**ARQUITECTURA**  
 C/ EMILIO CALZADILLA, 10. 4º D. Tfn: 922242305. Fax: 922291221  
**P. CRUZ-AUNON**

REFERENTE	JULIO 2 002	PROYECTO	PLAN PARCIAL LAGUNAMAR SITO EN AR-14 BAJAMAR 2 BAJAMAR TNO. MPAL. DE S. CRISTOBAL DE LA LAGUNA
REF.	ESC. 1:500	PROPIEDAD	CONSTR. LAGUNA. COLSA S.A.

PERFILES LONGITUDINALES	ANULADO POR:	ORDENACION
		4