


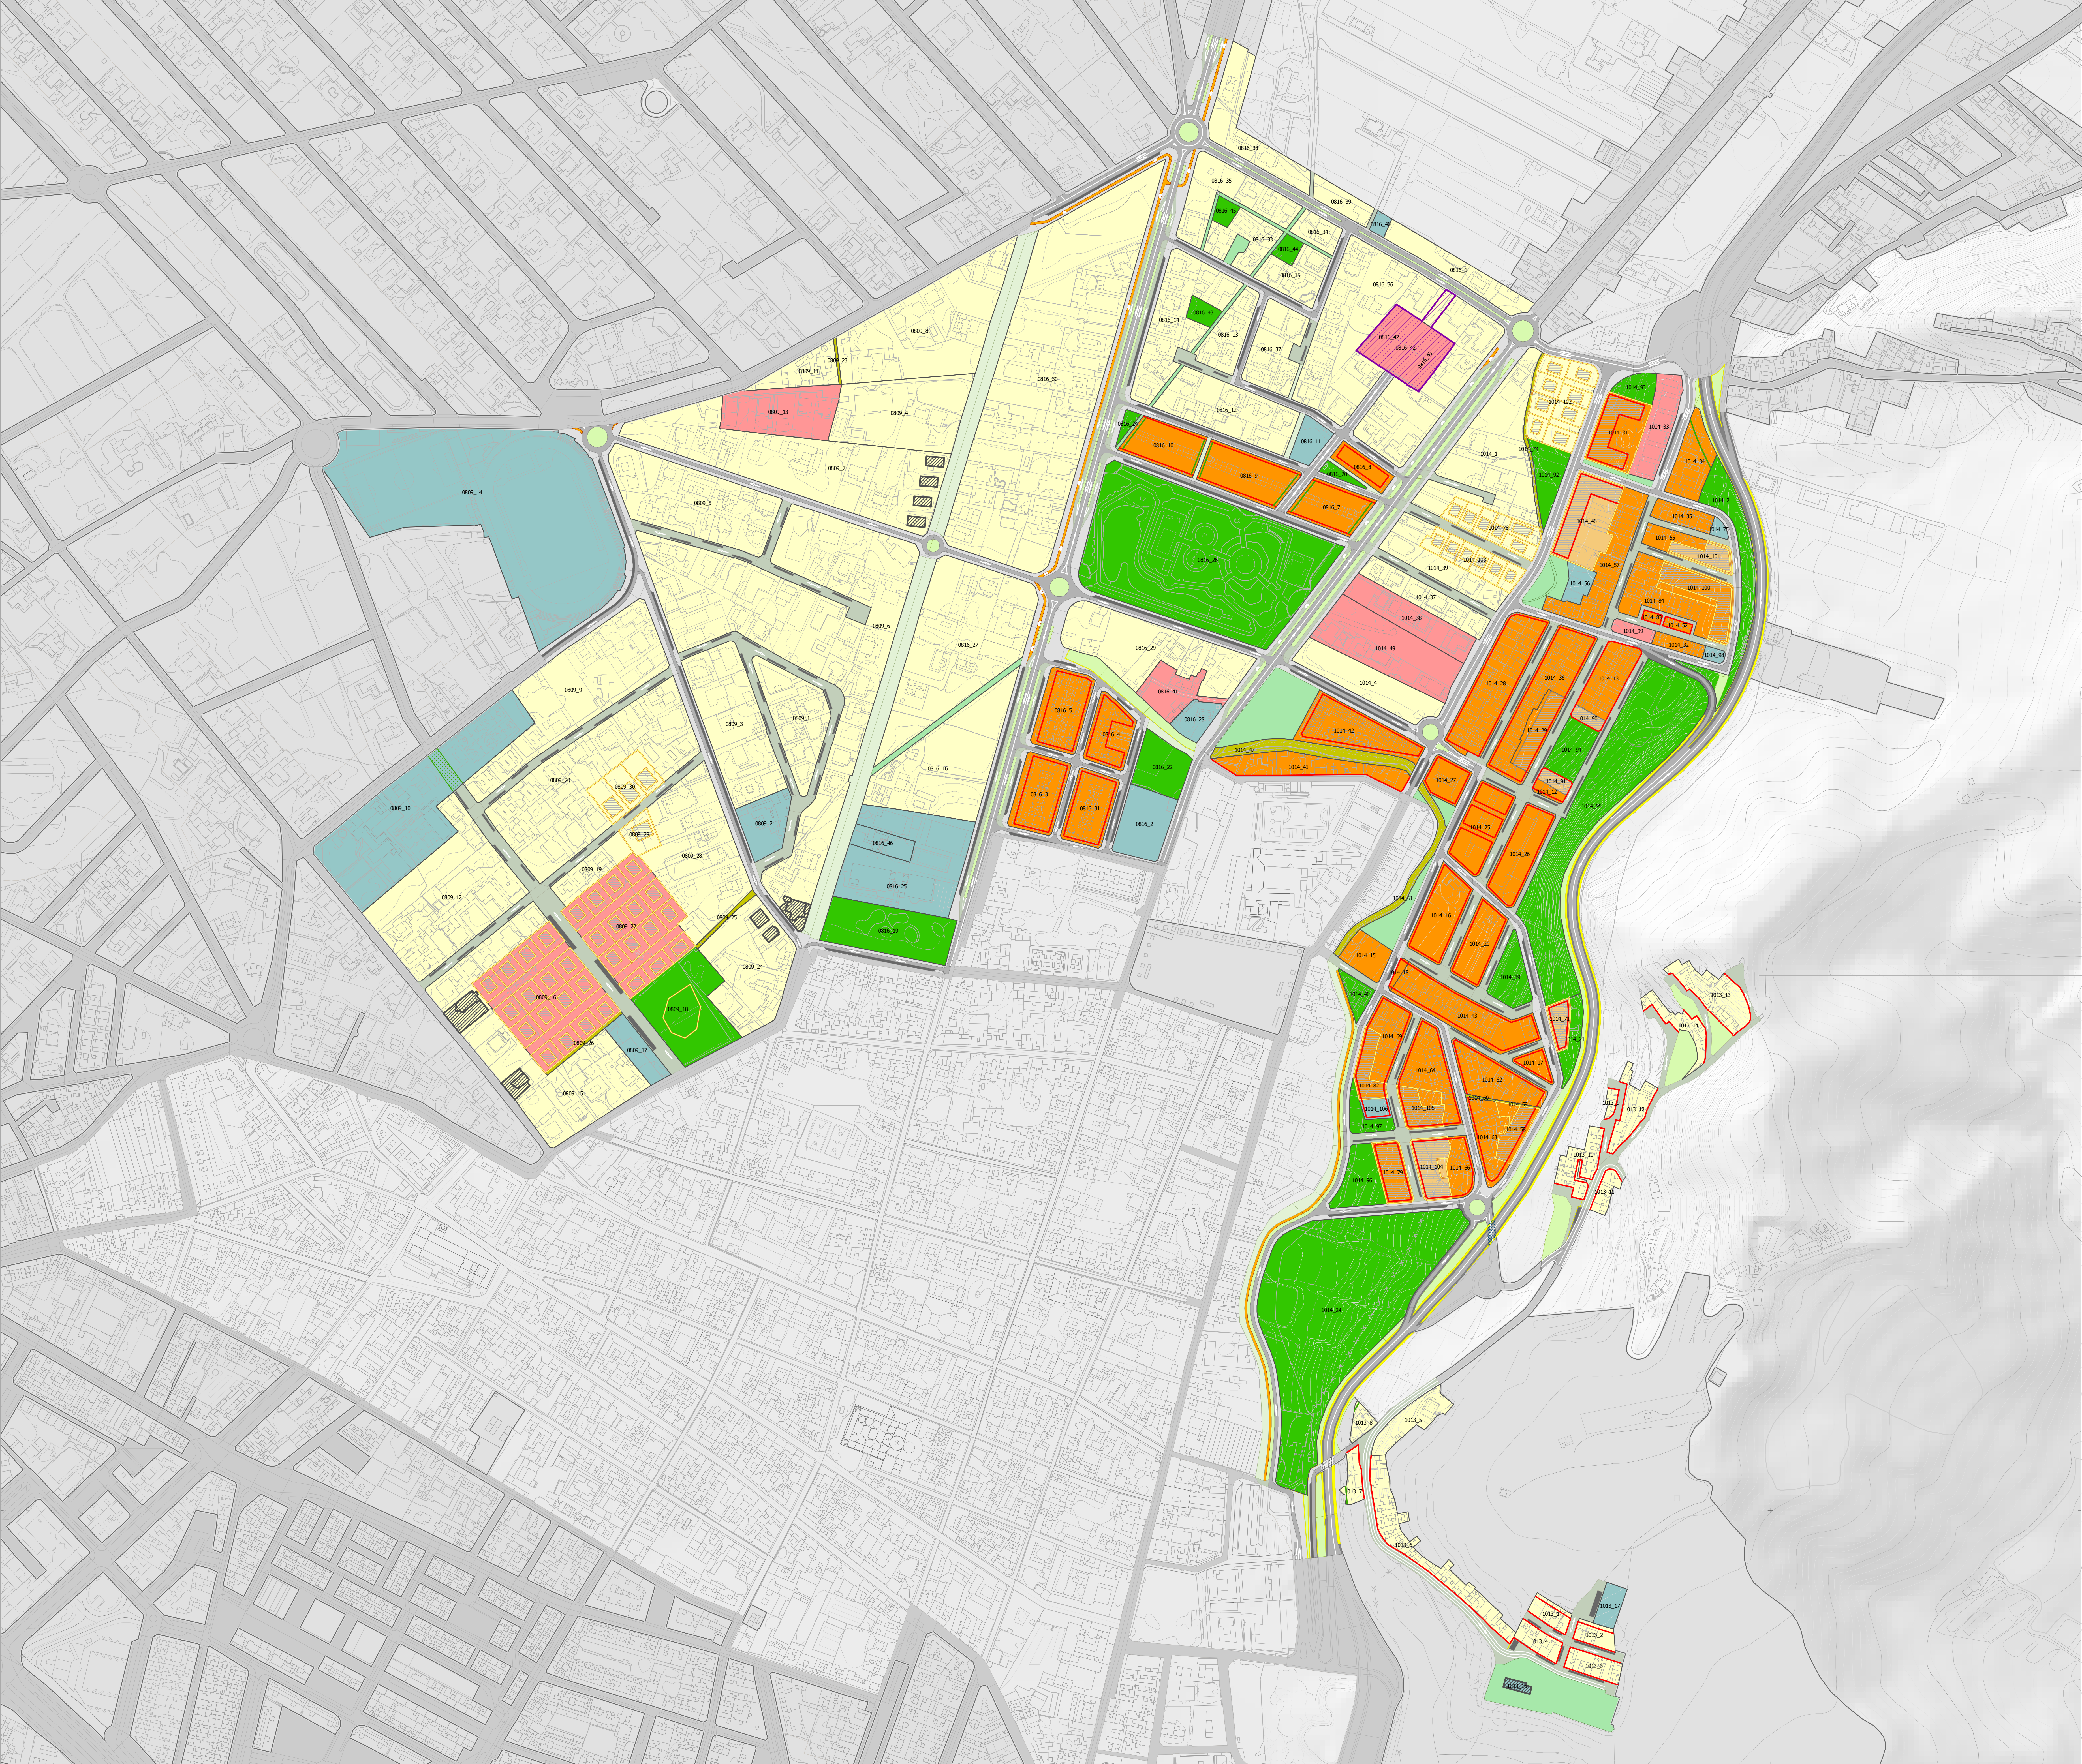

PIEZAS

USO PRINCIPAL

711- Vivienda libre unifamiliar independiente

712- Vivienda libre unifamiliar agrupada

721- Vivienda libre colectiva independiente

722- Vivienda libre colectiva agrupada

73- Vivienda en régimen de protección pública

65- Campamento de turismo

62- Establecimiento turístico convencional

515- Agrupación comercial media

517- Centro comercial

53- Oficinas

23- Industria ligera

4- Equipamientos comunitarios y espacios libres

47- Espacios libres

477- Espacio libre de protección

31- Infraestructuras hidráulicas

32- Infraestructuras de energía

34- Infraestructuras de tratamiento de residuos

35- Infraestructuras nodales de transporte

0000 0

Código pieza

CONDICIONES DE DISPOSICIÓN

Línea de disposición obligatoria genérica

Línea de disposición obligatoria por planta

Fondo máximo edificable genérico

Fondo máximo edificable por planta

Separación mínima a lindero frontal genérica

Separación mínima a lindero frontal por planta

Mínima área no ocupable por la edificación

OTROS

Catálogo de protección arquitectónica

Ámbito con superposición

Ámbito con ordenación alternativa

IMAGEN ORIENTATIVA DE ORDENACIÓN

Edificación

Parcelación

Urbanización

VIARIO

Calzada

Arco

Aparcamiento / Aparcamiento de coexistencia

Acera

Viario de coexistencia

Viario peatonal

Áreas ajardinadas

Carril transporte público / Carril bici

Tramo de viario subterráneo

LÍMITES

Término municipal

Dominio público marítimo-terrestre

Servidumbre de protección DPMT

