


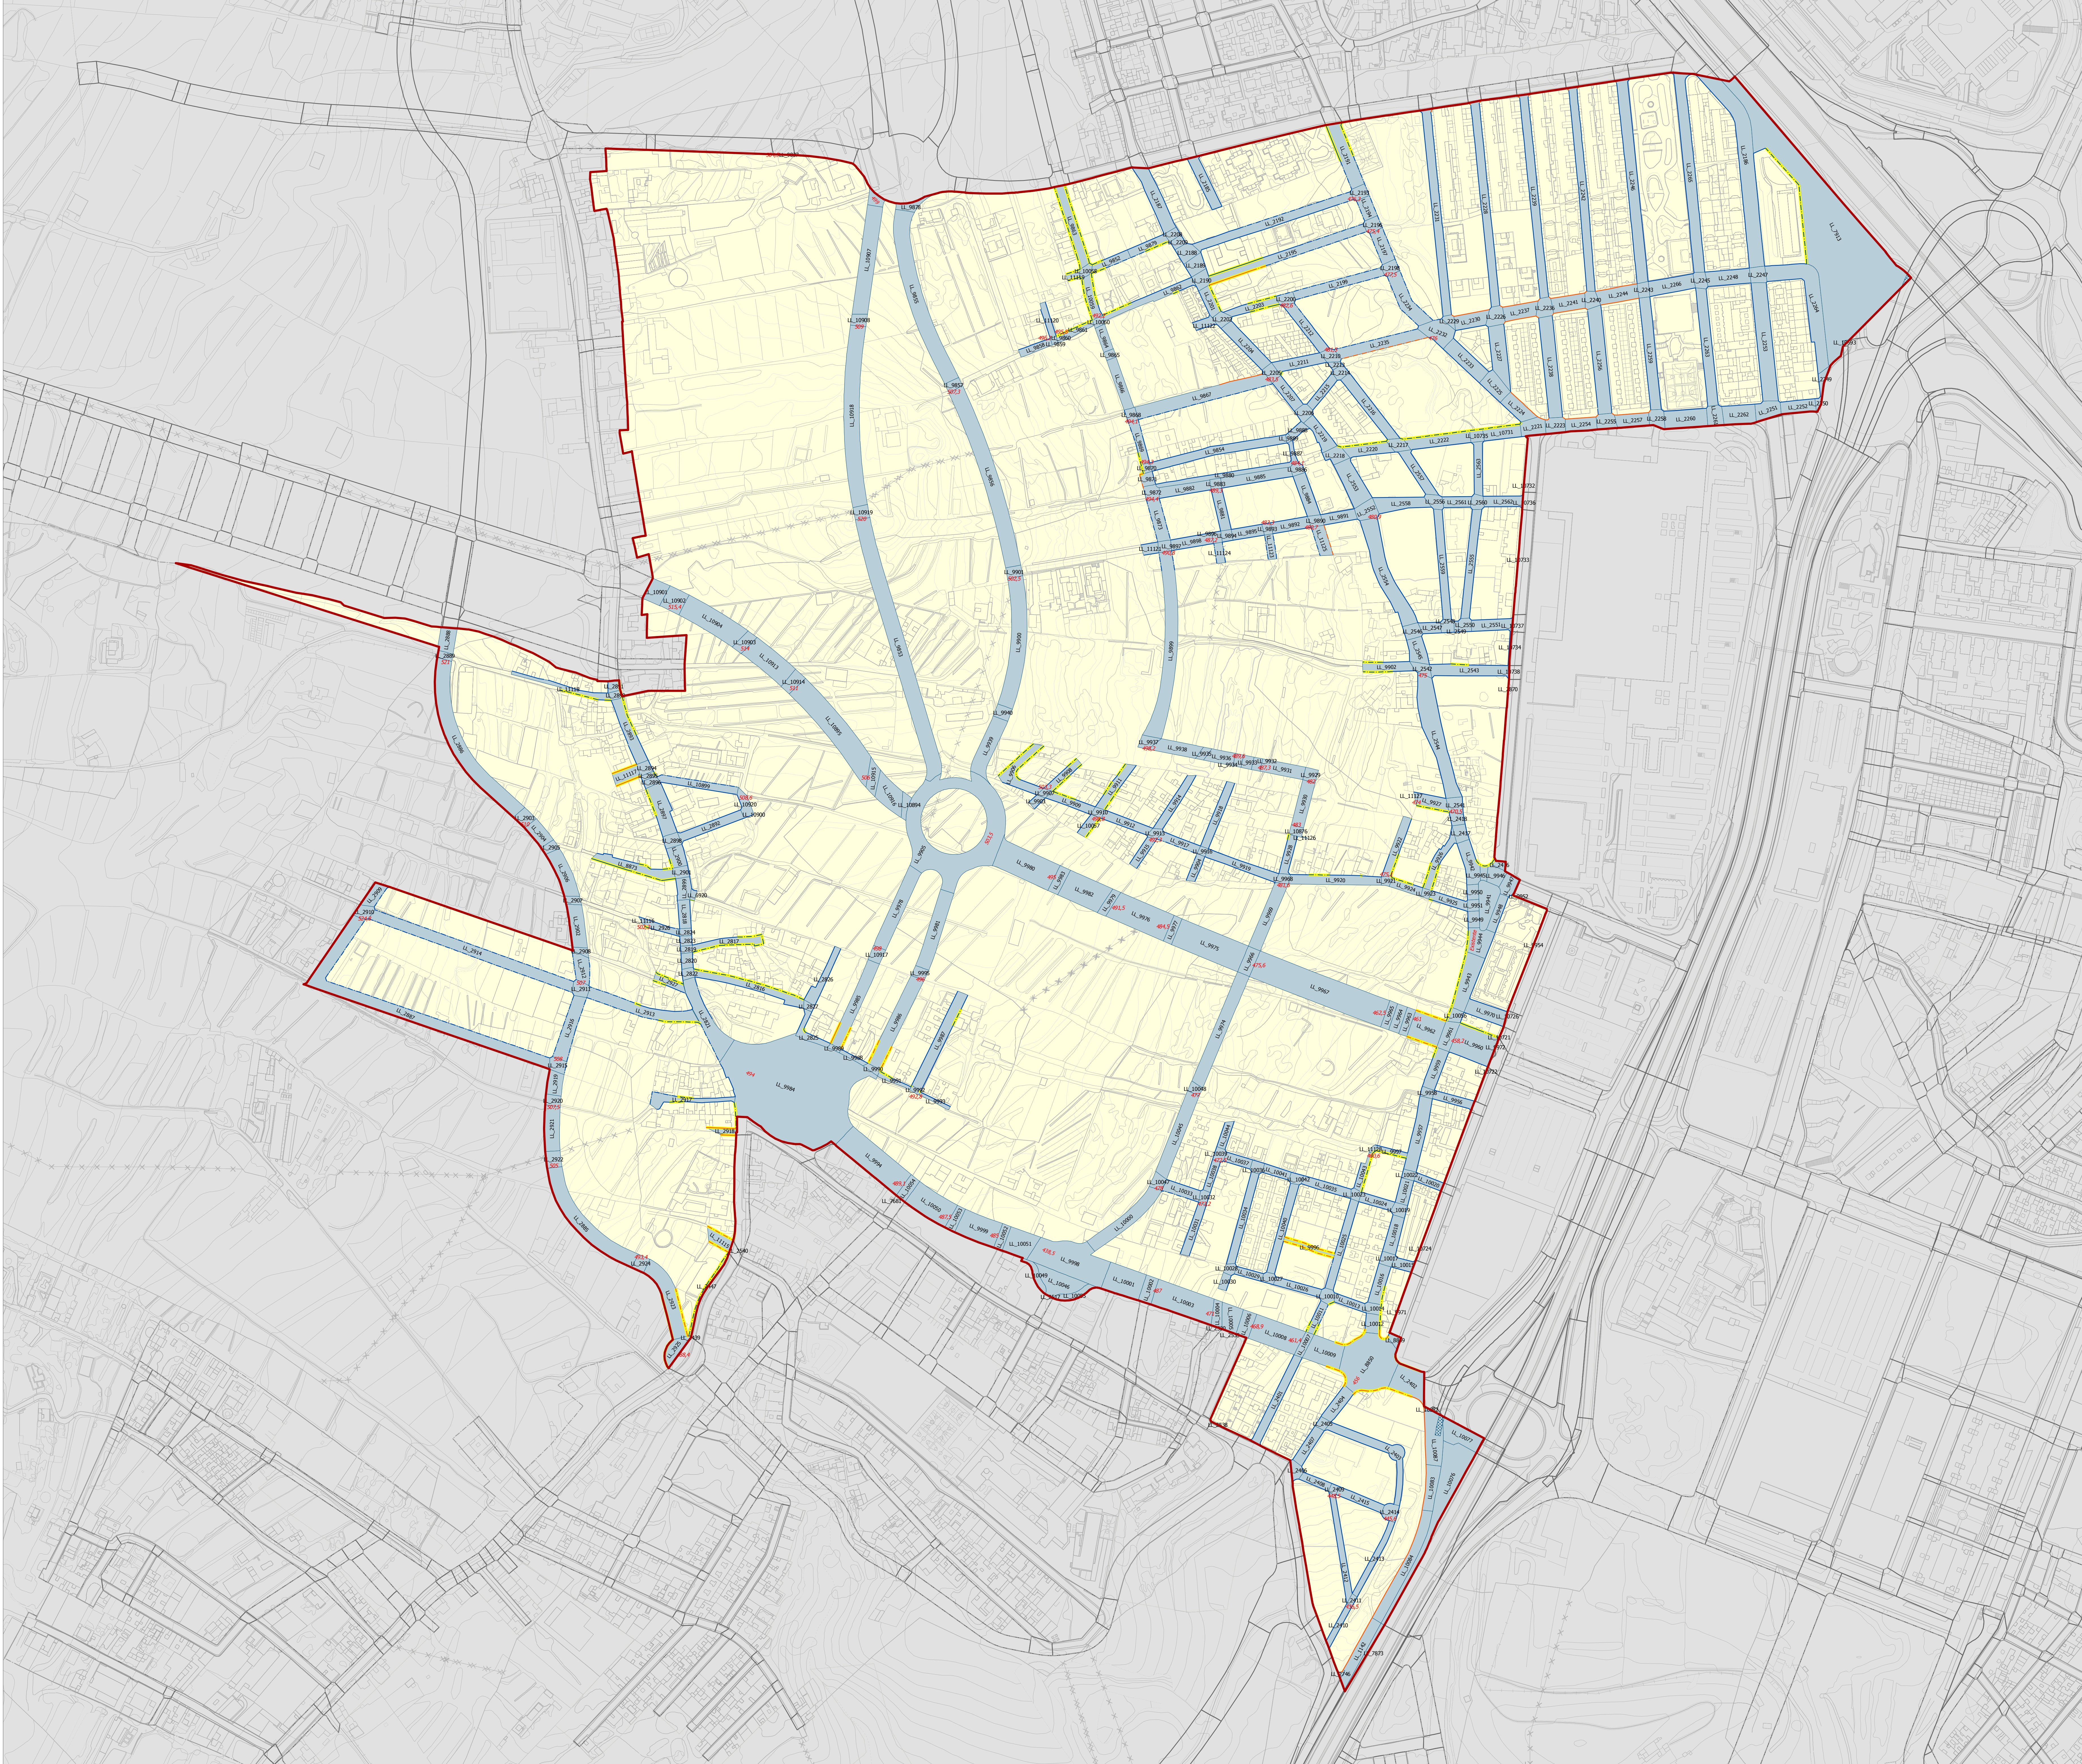

TRAMA URBANA: ALINEACIONES Y RASANTES

VIARIOS

- 0000_0 Código viario primera ordenación
- 0000_0 Código viario segunda ordenación
- 000_0 Cota de rasante
- Viario
- Tramo viario subterráneo

ALINEACIONES

- Accesibilidad: Alineación Principal / Trazado: Apoyado
- Accesibilidad: Alineación Principal / Trazado: Dibujado
- Accesibilidad: Alineación Secundaria / Trazado: Apoyado
- Accesibilidad: Alineación Secundaria / Trazado: Dibujado
- Accesibilidad: No Procede / Trazado: Apoyado
- Accesibilidad: No Procede / Trazado: Dibujado
- Afección: Si

LÍMITES

- Término municipal
- Parque Rural de Anga

OTROS

- Ámbito con ordenación alternativa
- Ámbito con superposición

